Regelquerschnitt 1-1
Baustraße Wiese
M=1:50

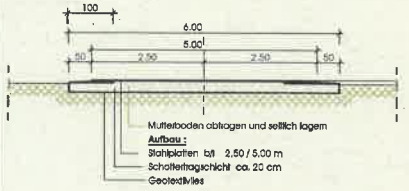

Längsschnitt 1-1 Bach
Baustraße, Bachverrohrung, Wiese
M=1:50

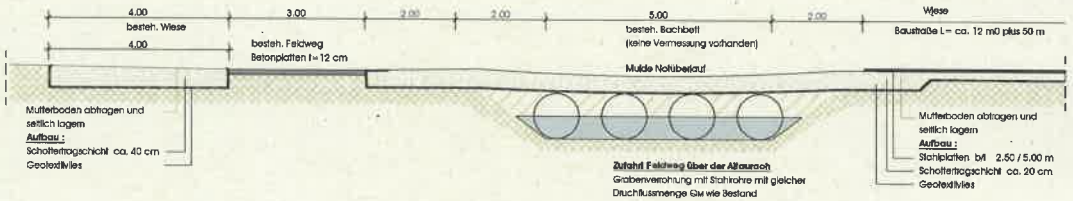

Übersichtsplan
M= 1 : 5.000

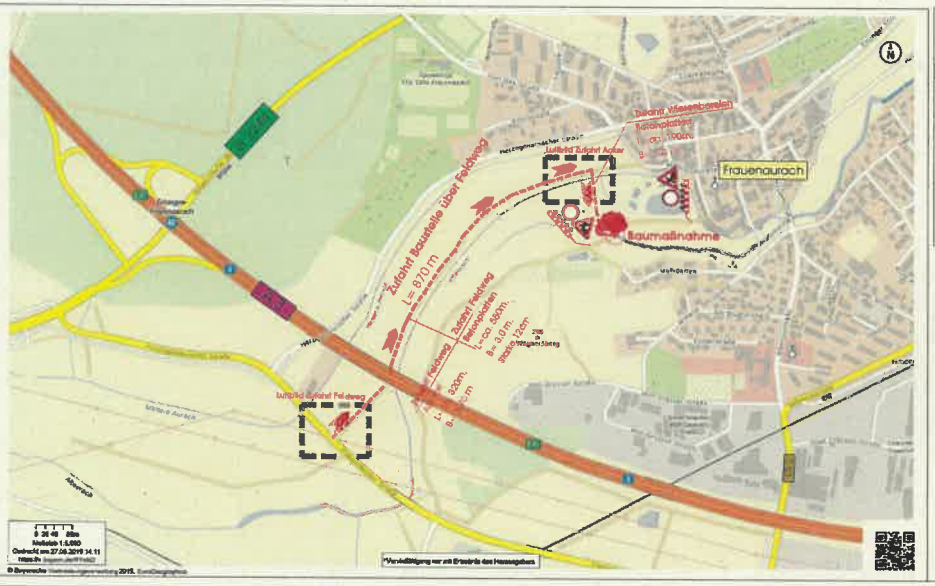

Detail Aufbau:
M= 1 : 20

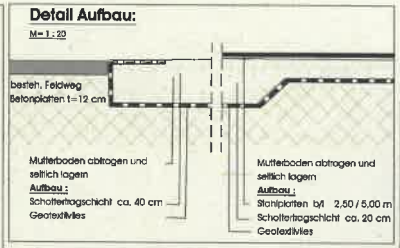

ZEICHENERKLÄRUNG
- Bundesstraße
- Staatsstraße
- Bundesautobahn
- Frauenaurach — Ortsnamen
- Bauwerksnummer
- Baustraße
- Baustraße Sachquerung
- Bausteineinrichtung
- Lagerfläche Aushub

Luftbild Zufahrt Acker
M= 1 : 1.000

Anlage 2

	Art der Änderung	Datum	Name

VALENTIN NAMER BAUINGENIEURE AG

	Datum	Zeichen
Bearbeitet	27.06.2019	Schreiber
Gezeichnet	27.06.2019	Jobst
Geprüft	Schreiber	

STADT ERLANGEN
- TIEFBAUAMT -
Abteilung Konstruktiver Ingenieurbau und Beläge Anlagen

Unterlage
Blatt Nr. 1
Plan Nr.

	Datum	Zeichen
Plan freigegeben		

ERSATZNEUBAU DER BRÜCKE ÜBER DIE ALTAURACH
-BRAUHOFGASSE WEST-
BAUENTWURF

Übersichtsplan
STRAßENBAU BAUGRUBE

Maßstab: 1:5.000
Maßstab: 1:1.000
Maßstab: 1:50

Tiefbauamt
Anerkannt
Erlaß per Ort

Referat VI
Erlangen den

PLOTDATUM: 27.06.2019
Z:\1_PLOT\4_LBR_BRÜCKE_ANSICHTEN\1_GRUNDRISSE\PLANUNG\PLOT_ÜBERSICHT.DWG, 1:1(210.0X297.0MM), 27.06.2019 07:00:00, LDW