
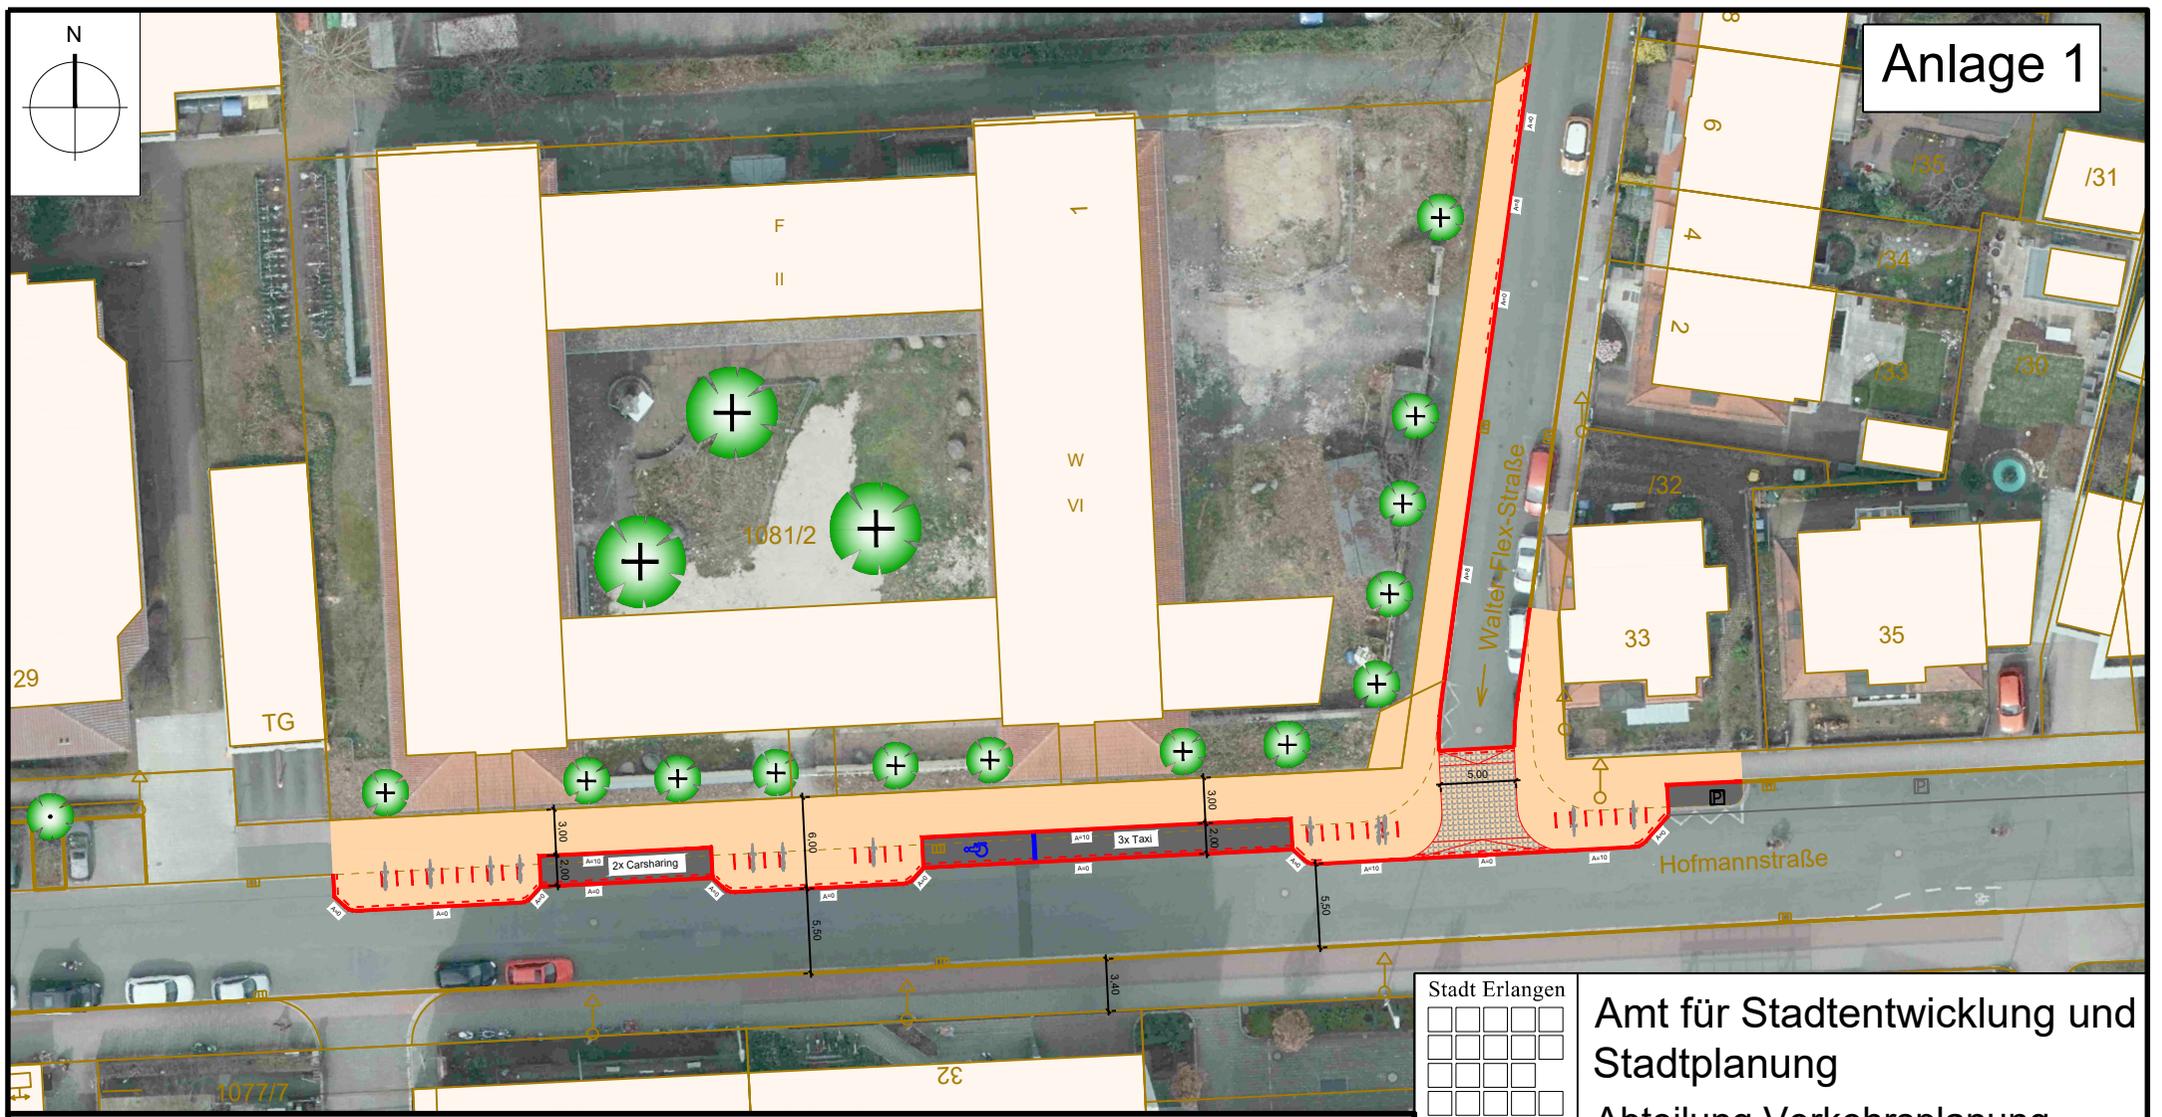


Anlage 1

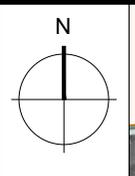

	Fahrbahn		Bestand
	Gehweg		Planung
	Parkstreifen		Abbruch
	Bordstein/ abgesenkt		Markierung Neu

Stadt Erlangen			
<input type="checkbox"/>	<input type="checkbox"/>	<input type="checkbox"/>	<input type="checkbox"/>
<input type="checkbox"/>	<input type="checkbox"/>	<input type="checkbox"/>	<input type="checkbox"/>
<input type="checkbox"/>	<input type="checkbox"/>	<input type="checkbox"/>	<input type="checkbox"/>

Amt für Stadtentwicklung und Stadtplanung
 Abteilung Verkehrsplanung

Hofmannstraße		
Neubau Gehweg vor Alexandriumum		
Bearbeitung: gez. Reußner		SG.-Leitung: gez. Laubensdörfer
M 1:500 (A4)	Plannr.:	Abt.-Leitung: gez. i.V. Grosch
erstellt am: 22.10.2019	AL.: gez. Lohse	