



# Anlage 1 - Übersichtsplan

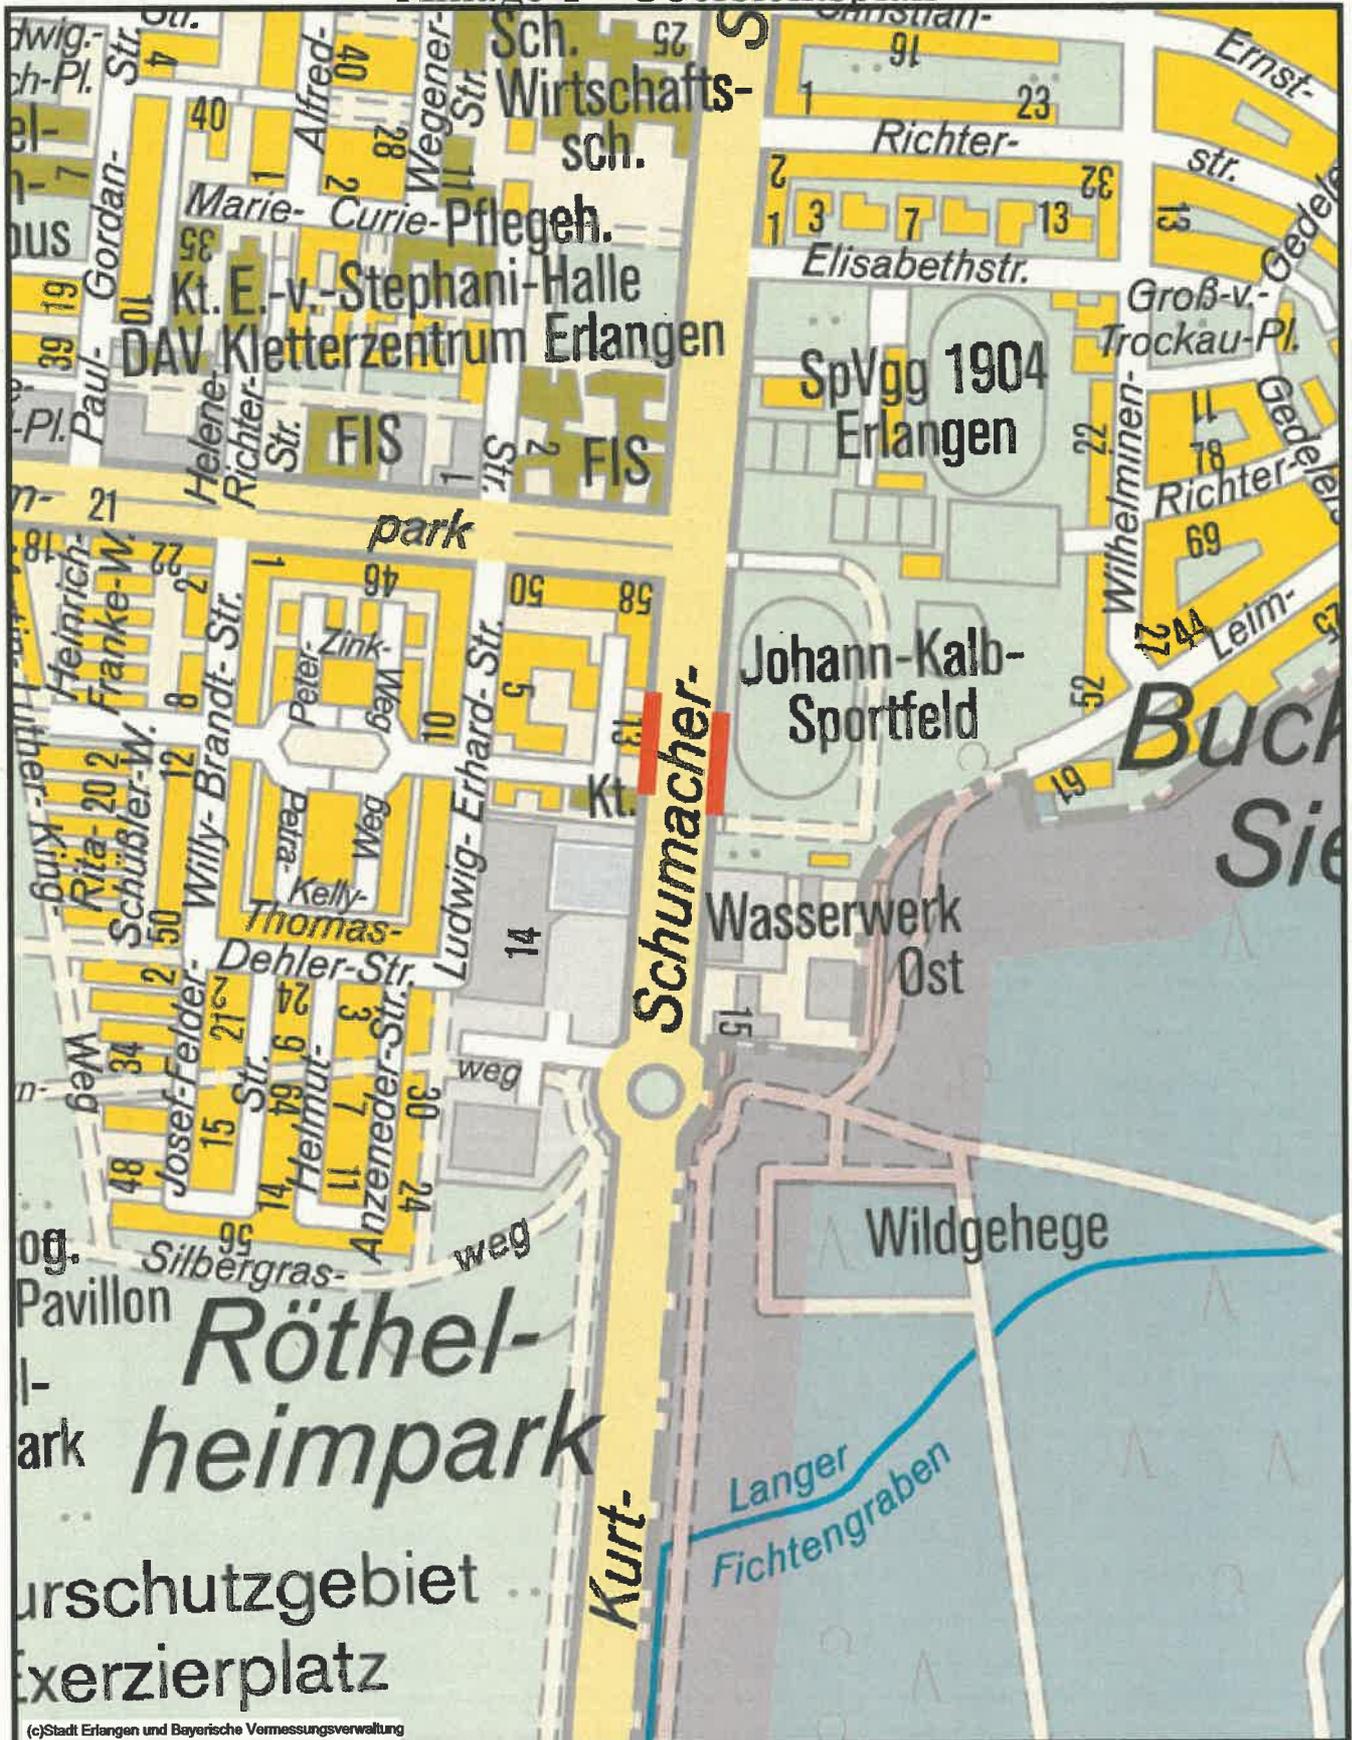

(c)Stadt Erlangen und Bayerische Vermessungsverwaltung

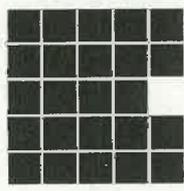

**Haltestelle Kurt-Schumacher Str.**

**Bussteige West und Ost**

1:5000


Plan-Nr.: 2-1907:0-E

18.11.2019




Darstellung auf der Grundlage der Digitalen Flurkarte der Bayerischen Vermessungsverwaltung. Für die Richtigkeit der Grundstücksdaten wird keine Haftung übernommen. Die Daten der genutzten Digitalen Flurkarten (Stand: 19.12.2018) können veraltete Informationen zu Grundstücksgrenzen und Gebäuden enthalten und sind daher nicht als Unterlage bei Rechtsgeschäften oder als Nachweis in Verfahren vor Behörden (z.B. Bauanfragen) geeignet. Die Abgabe von aktuellen Auszügen aus dem Liegenschaftskataster ist nur durch das örtlich zuständige Vermessungsamt möglich.

# Anlage 2 - Übersichtsplan

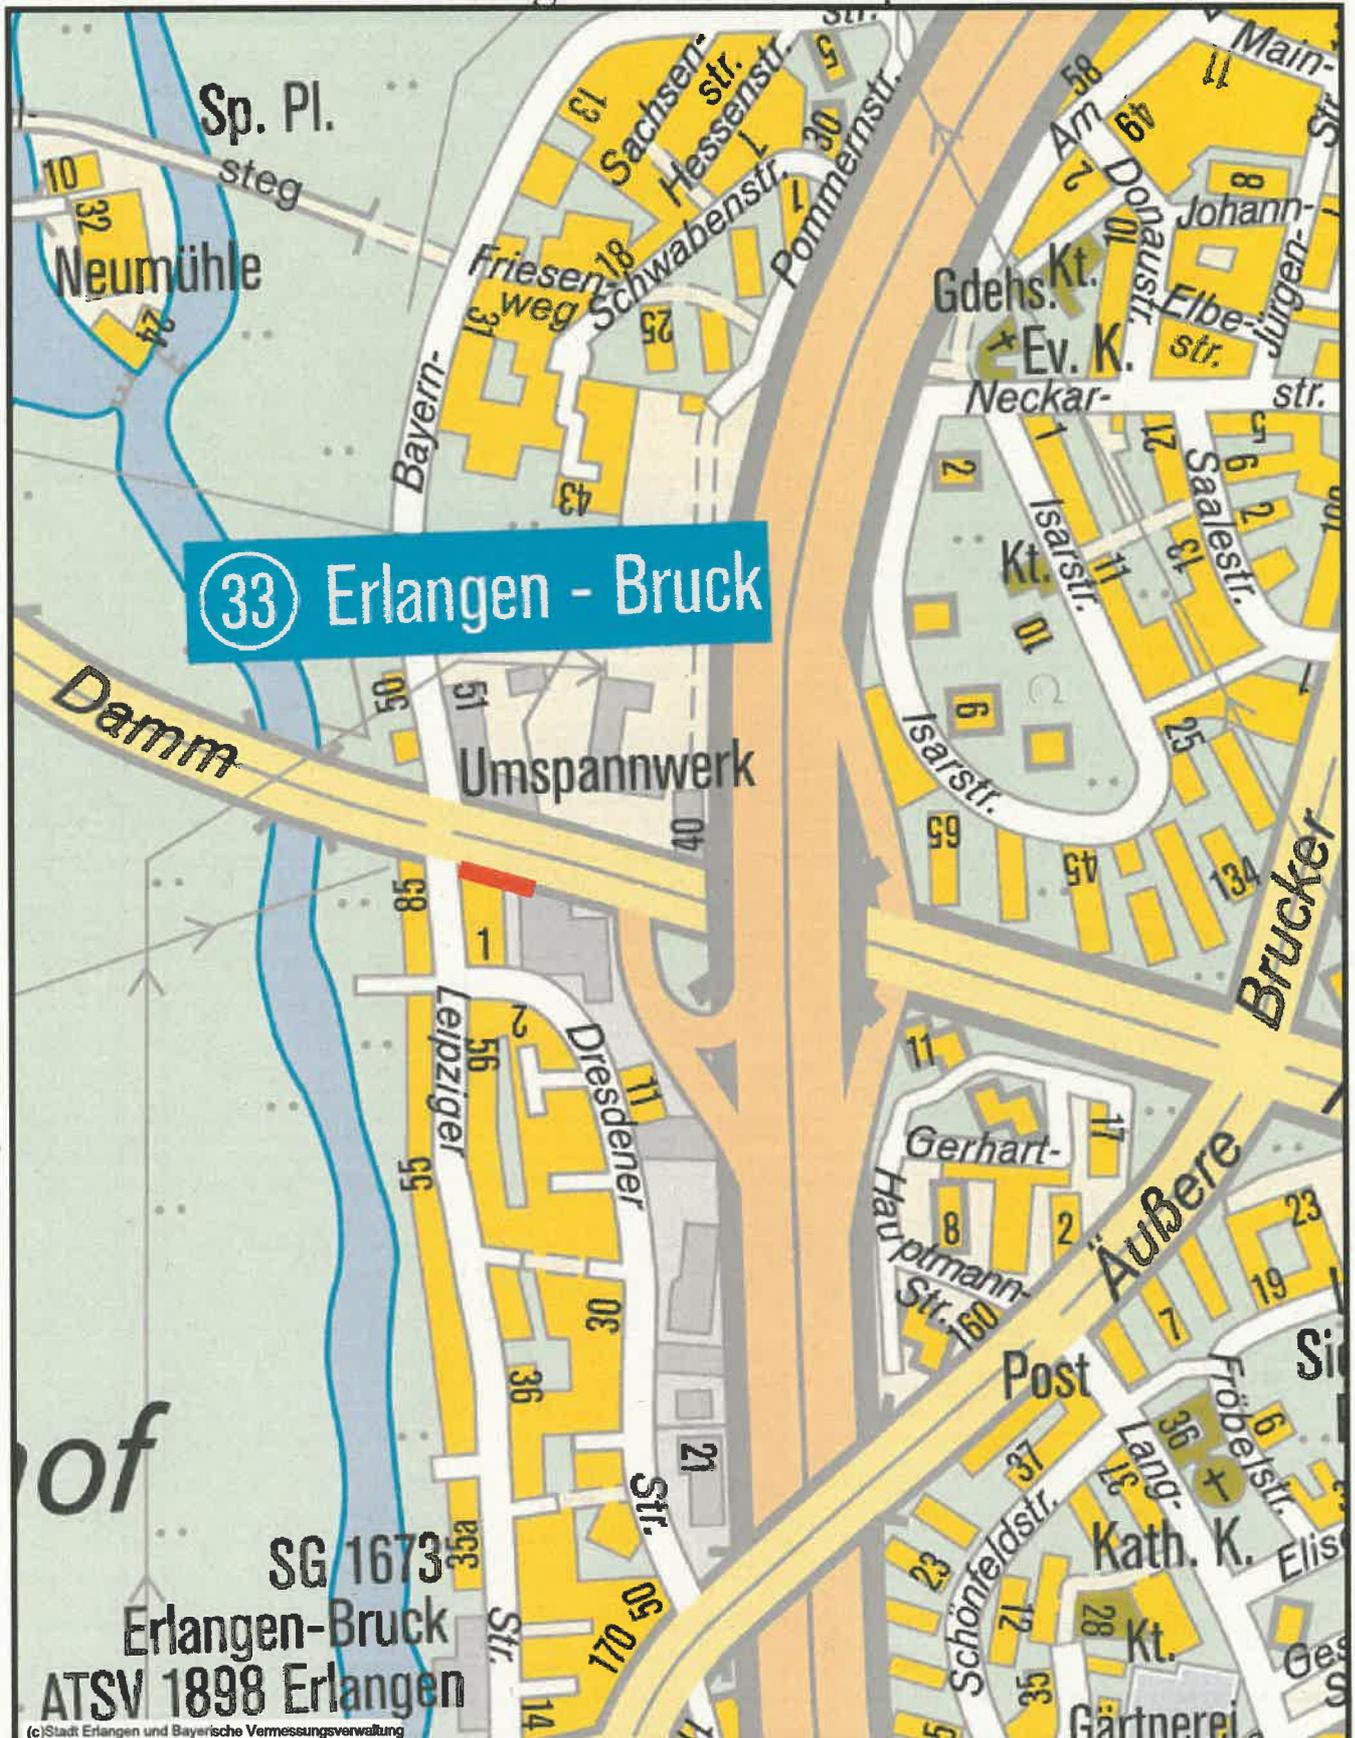

**33 Erlangen - Bruck**

SG 1673  
Erlangen-Bruck  
ATSV 1898 Erlangen  
(c)Stadt Erlangen und Bayerische Vermessungsverwaltung

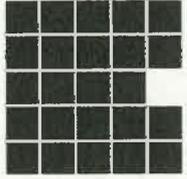	<b>Haltestelle 2 - Bayernstraße - Bussteig Süd</b>		
	1:5000	Plan-Nr.: 2-1907:1-E	

Darstellung auf der Grundlage der Digitalen Flurkarte der Bayerischen Vermessungsverwaltung. Für die Richtigkeit der Grundstücksdaten wird keine Haftung übernommen. Die Daten der genutzten Digitalen Flurkarten (Stand: 19.12.2018) können veraltete Informationen zu Grundstücksgrenzen und Gebäuden enthalten und sind daher nicht als Unterlage bei Rechtsgeschäften oder als Nachweis in Verfahren vor Behörden (z.B. Bauanfragen) geeignet. Die Abgabe von aktuellen Auszügen aus dem Liegenschaftskataster ist nur durch das örtlich zuständige Vermessungsamt möglich.