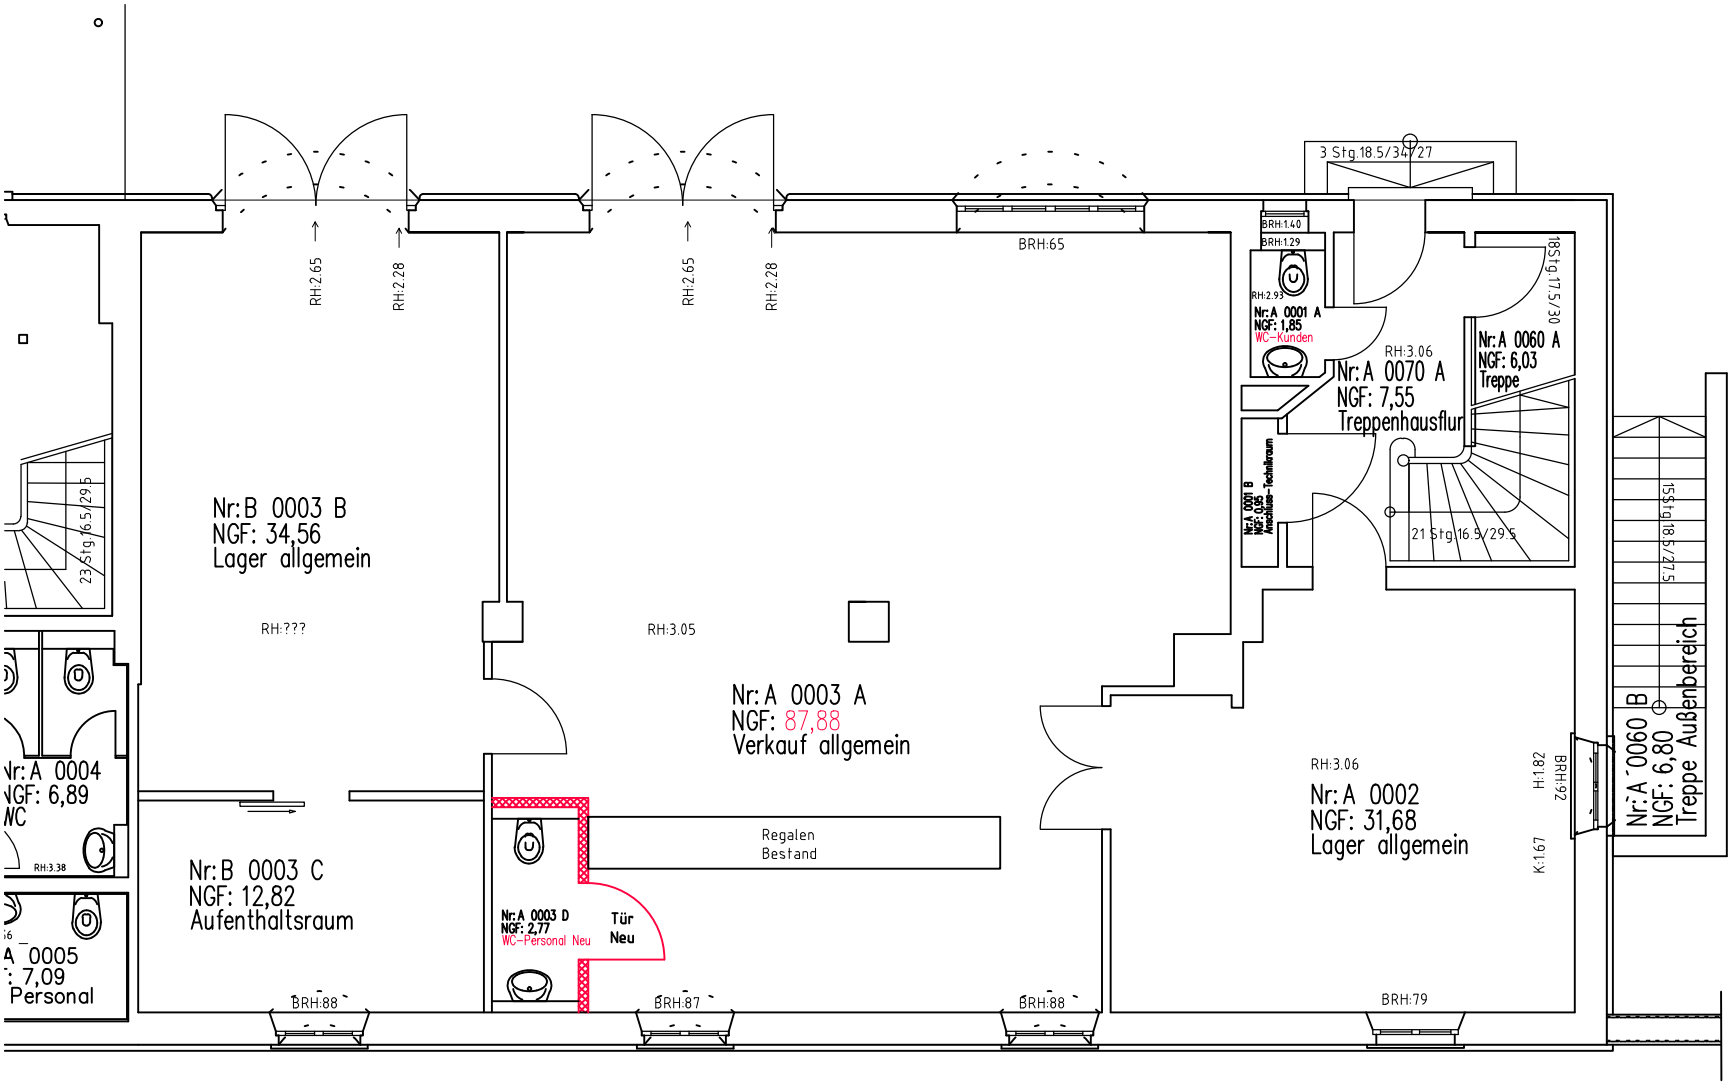

GME
Gebäudemanagement
Stadt Erlangen

AMT	ABTL.	GEPR.	GEZ.
24	242-1	Kosatsch	

DATUM:	MASSTAB:	Objekt:
10.12.2019	ohne	67E_EG

Schillerstr.52a
Erlanger Tafel

Umbau Personal WC, Variante 1