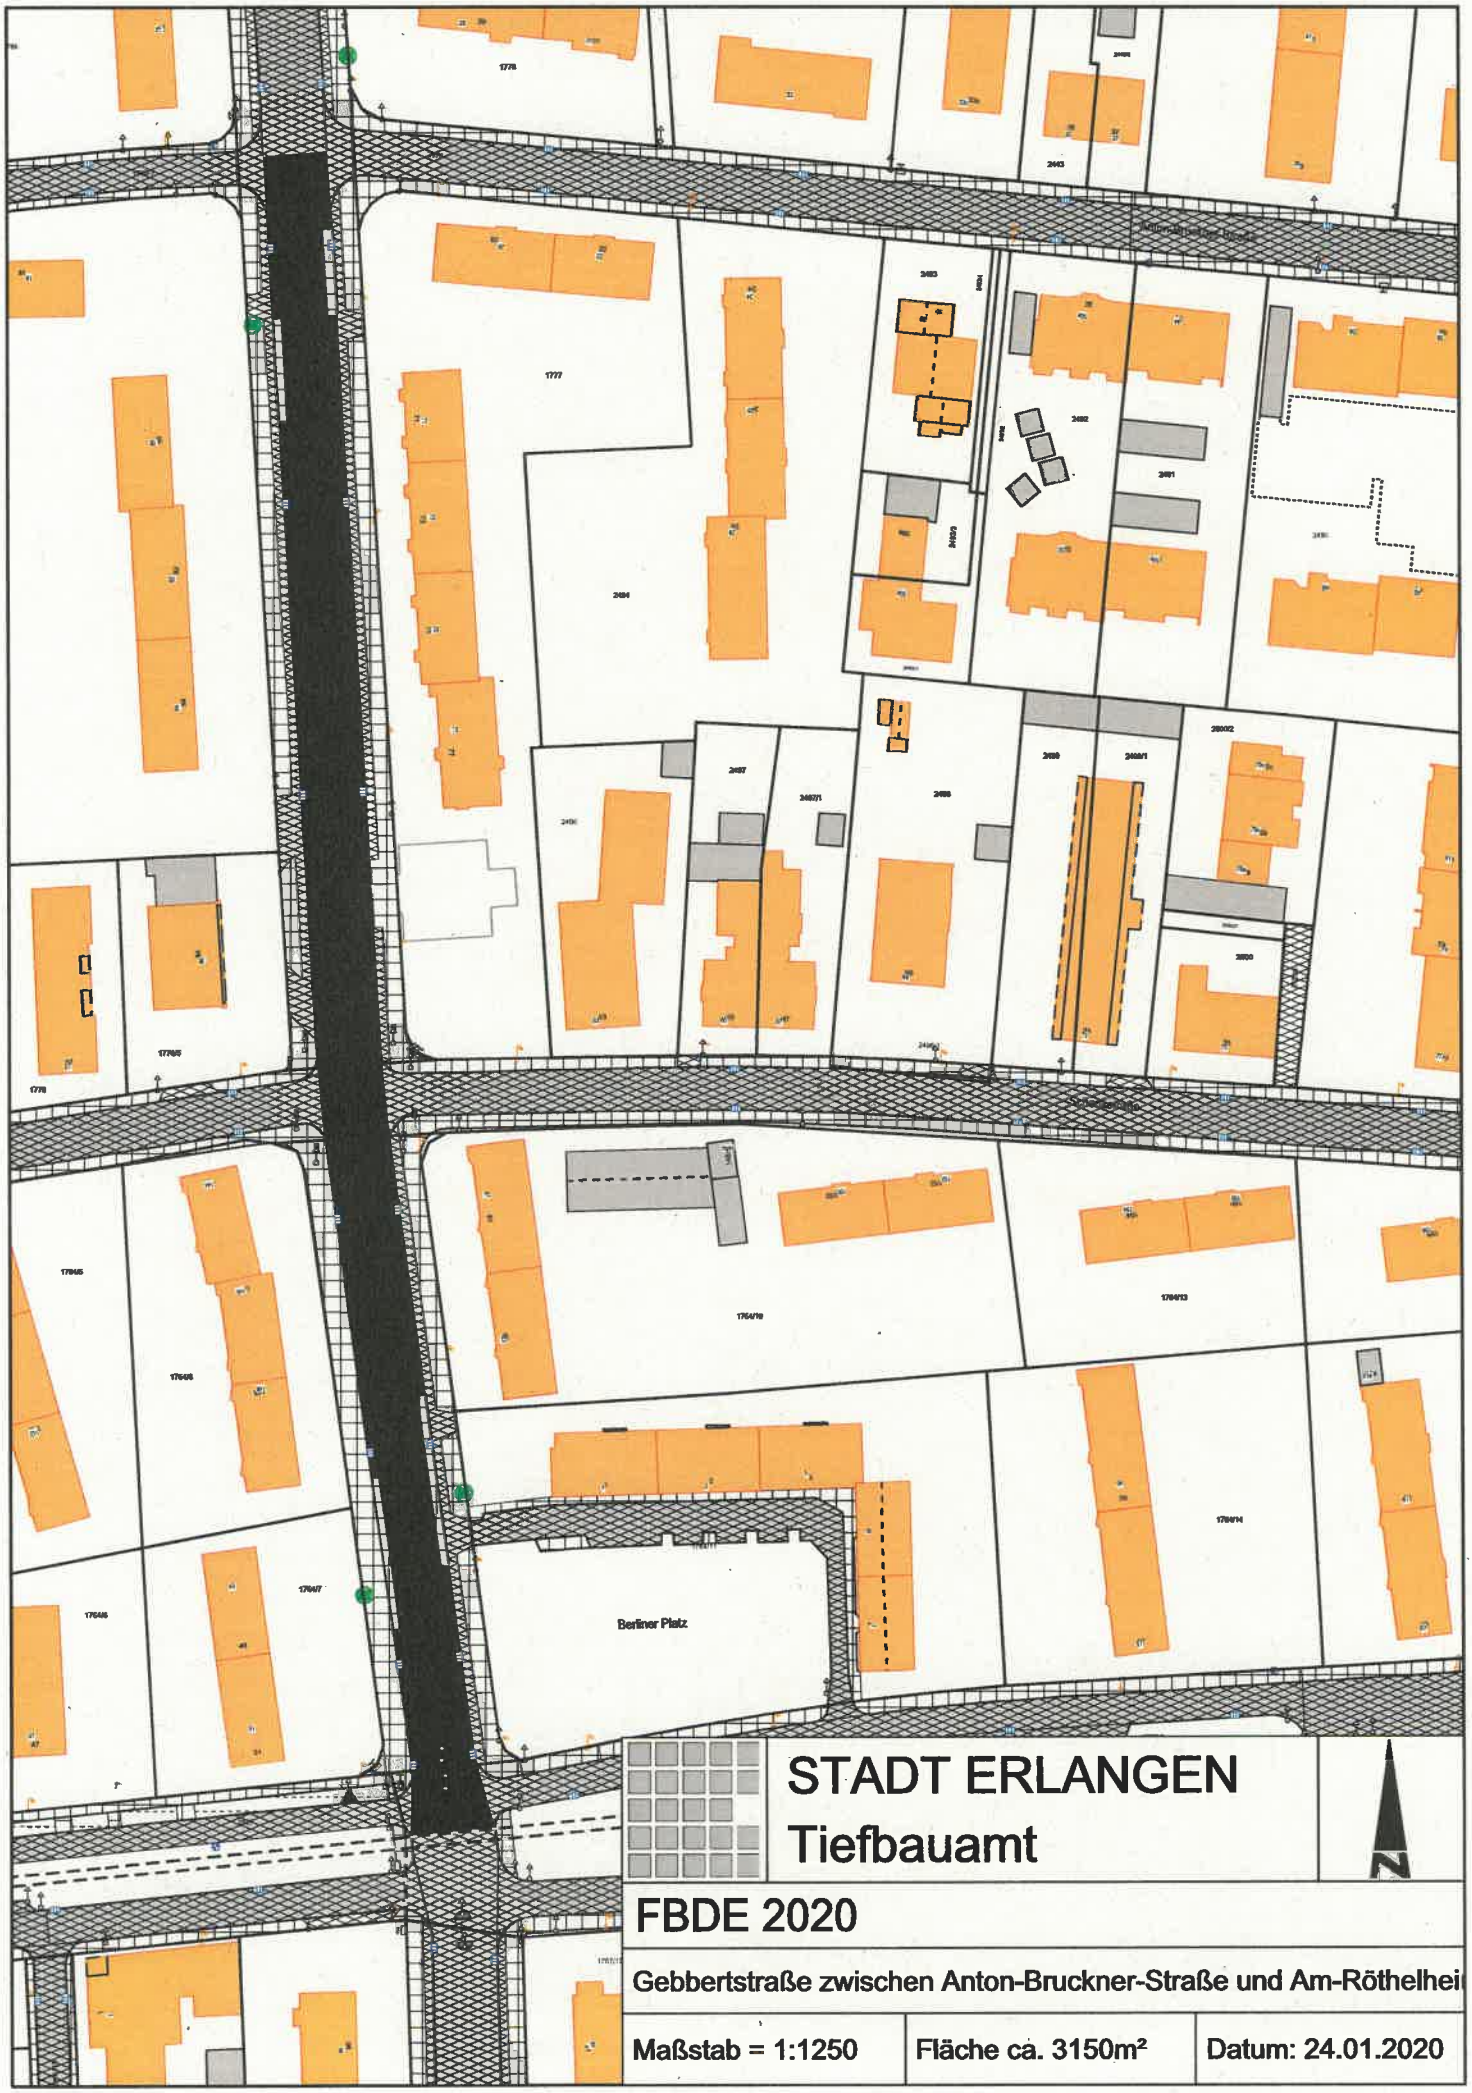



STADT ERLANGEN
Tiefbauamt


N


FBDE 2020

Gebbertstraße zwischen Anton-Bruckner-Straße und Am-Röthelhei

Maßstab = 1:1250	Fläche ca. 3150m²	Datum: 24.01.2020

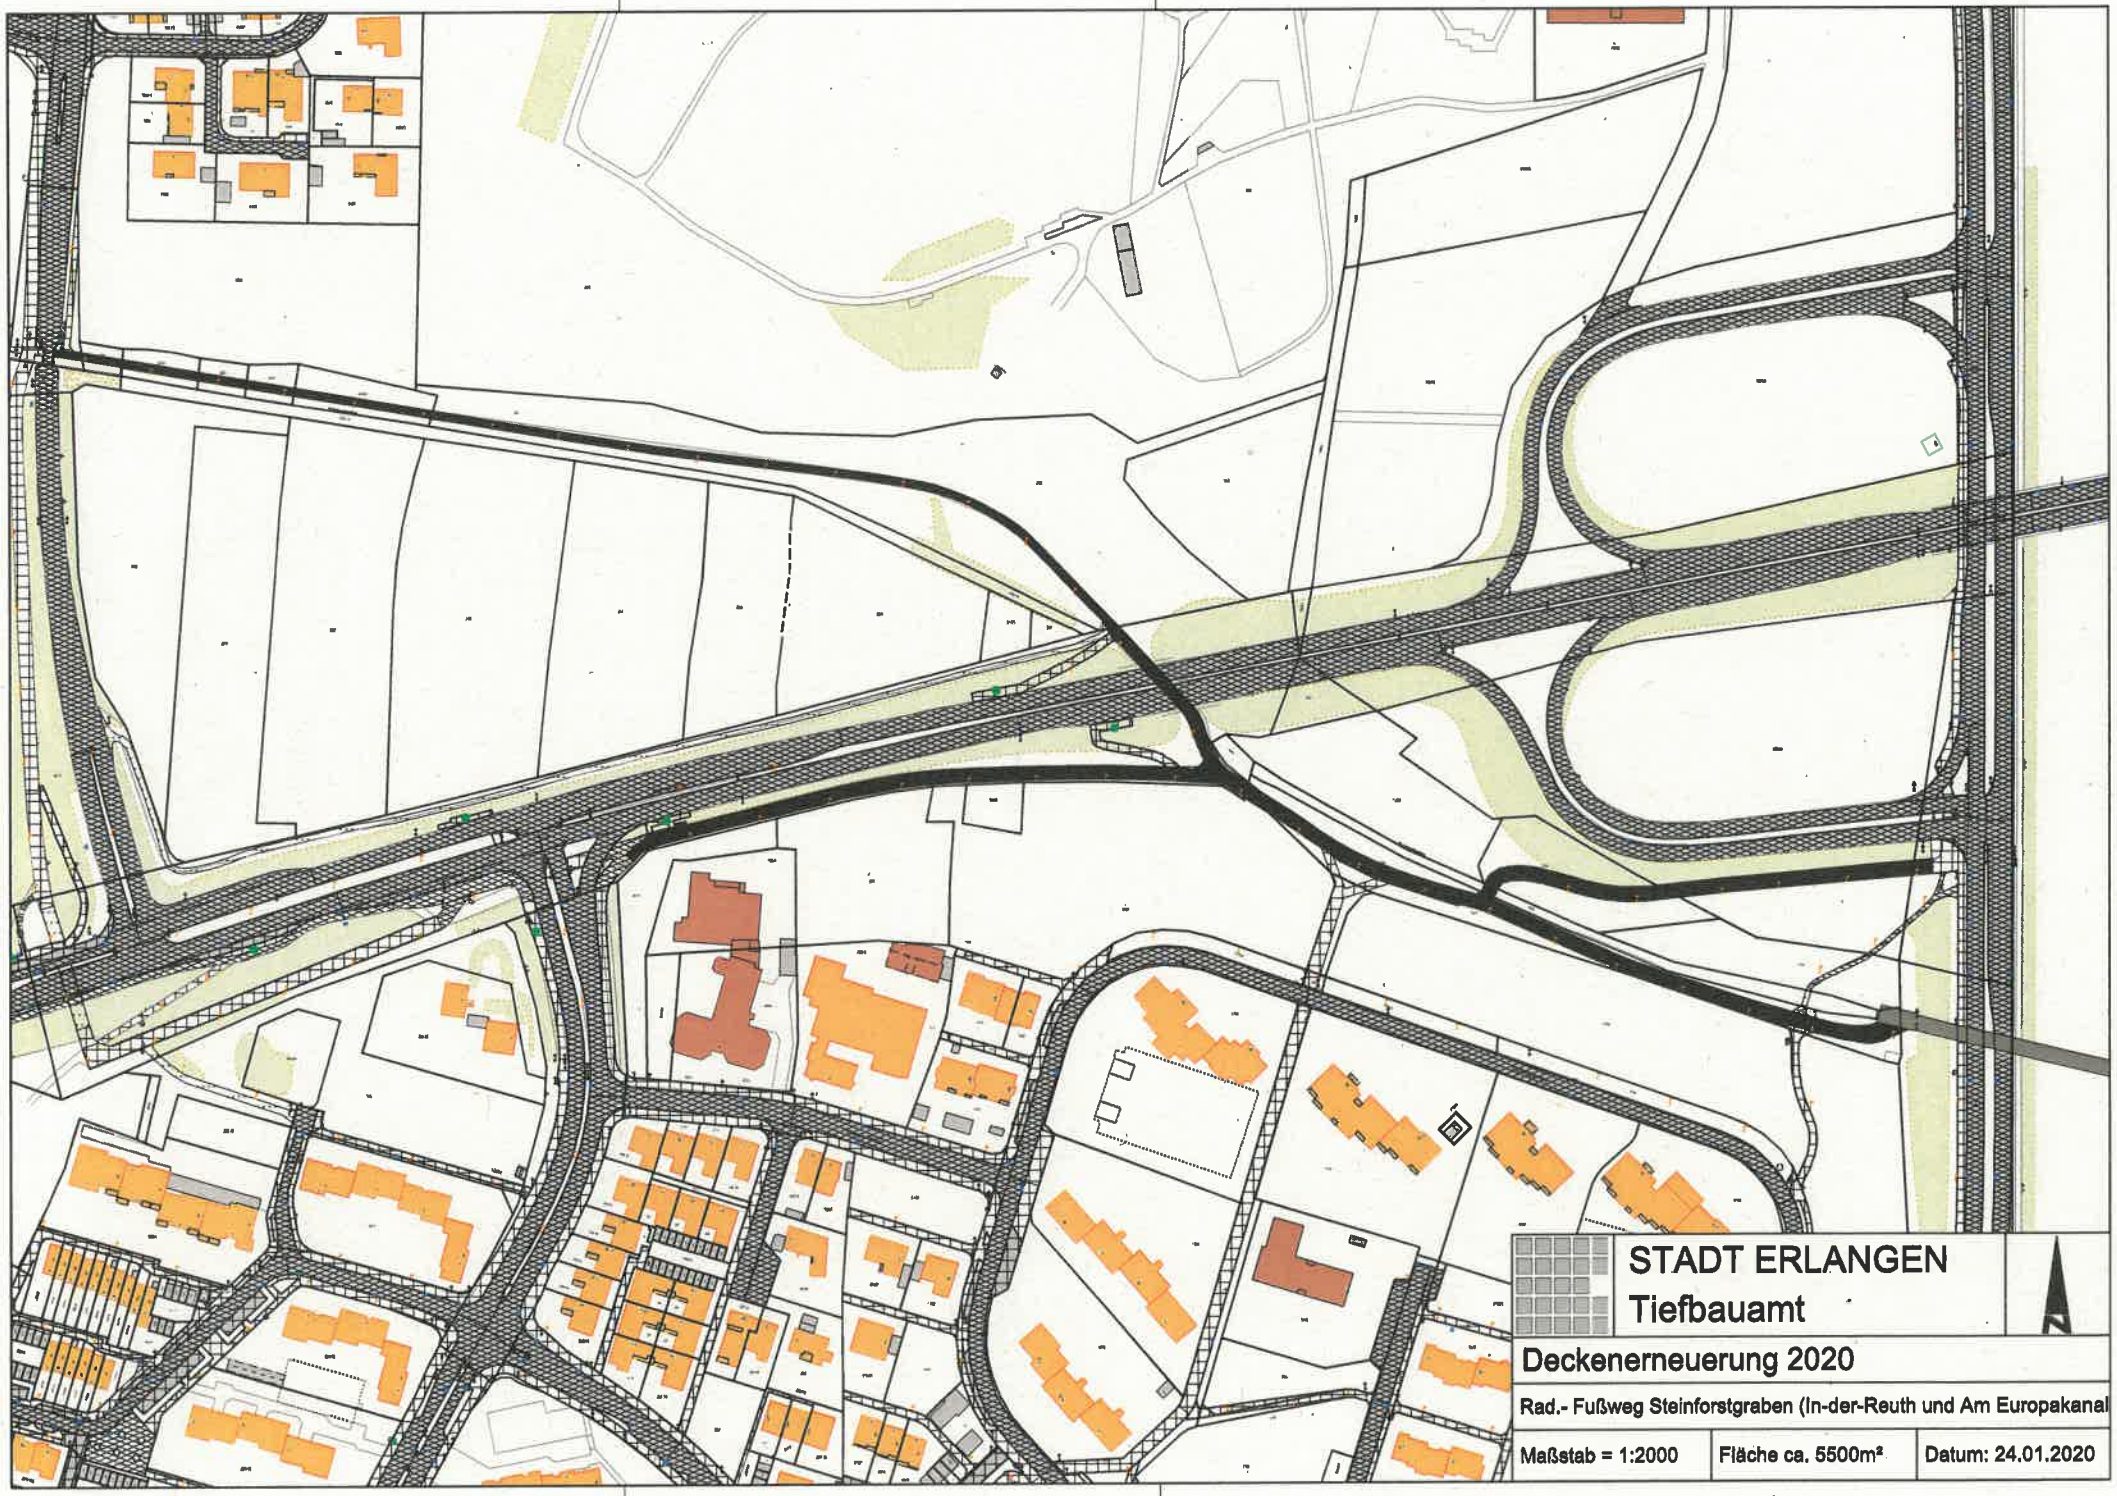
STADT ERLANGEN
Tiefbauamt
Deckenerneuerung 2020
Rad.- Fußweg Steinforstgraben (In-der-Reuth und Am Europakanal
Maßstab = 1:2000
Fläche ca. 5500m²
Datum: 24.01.2020

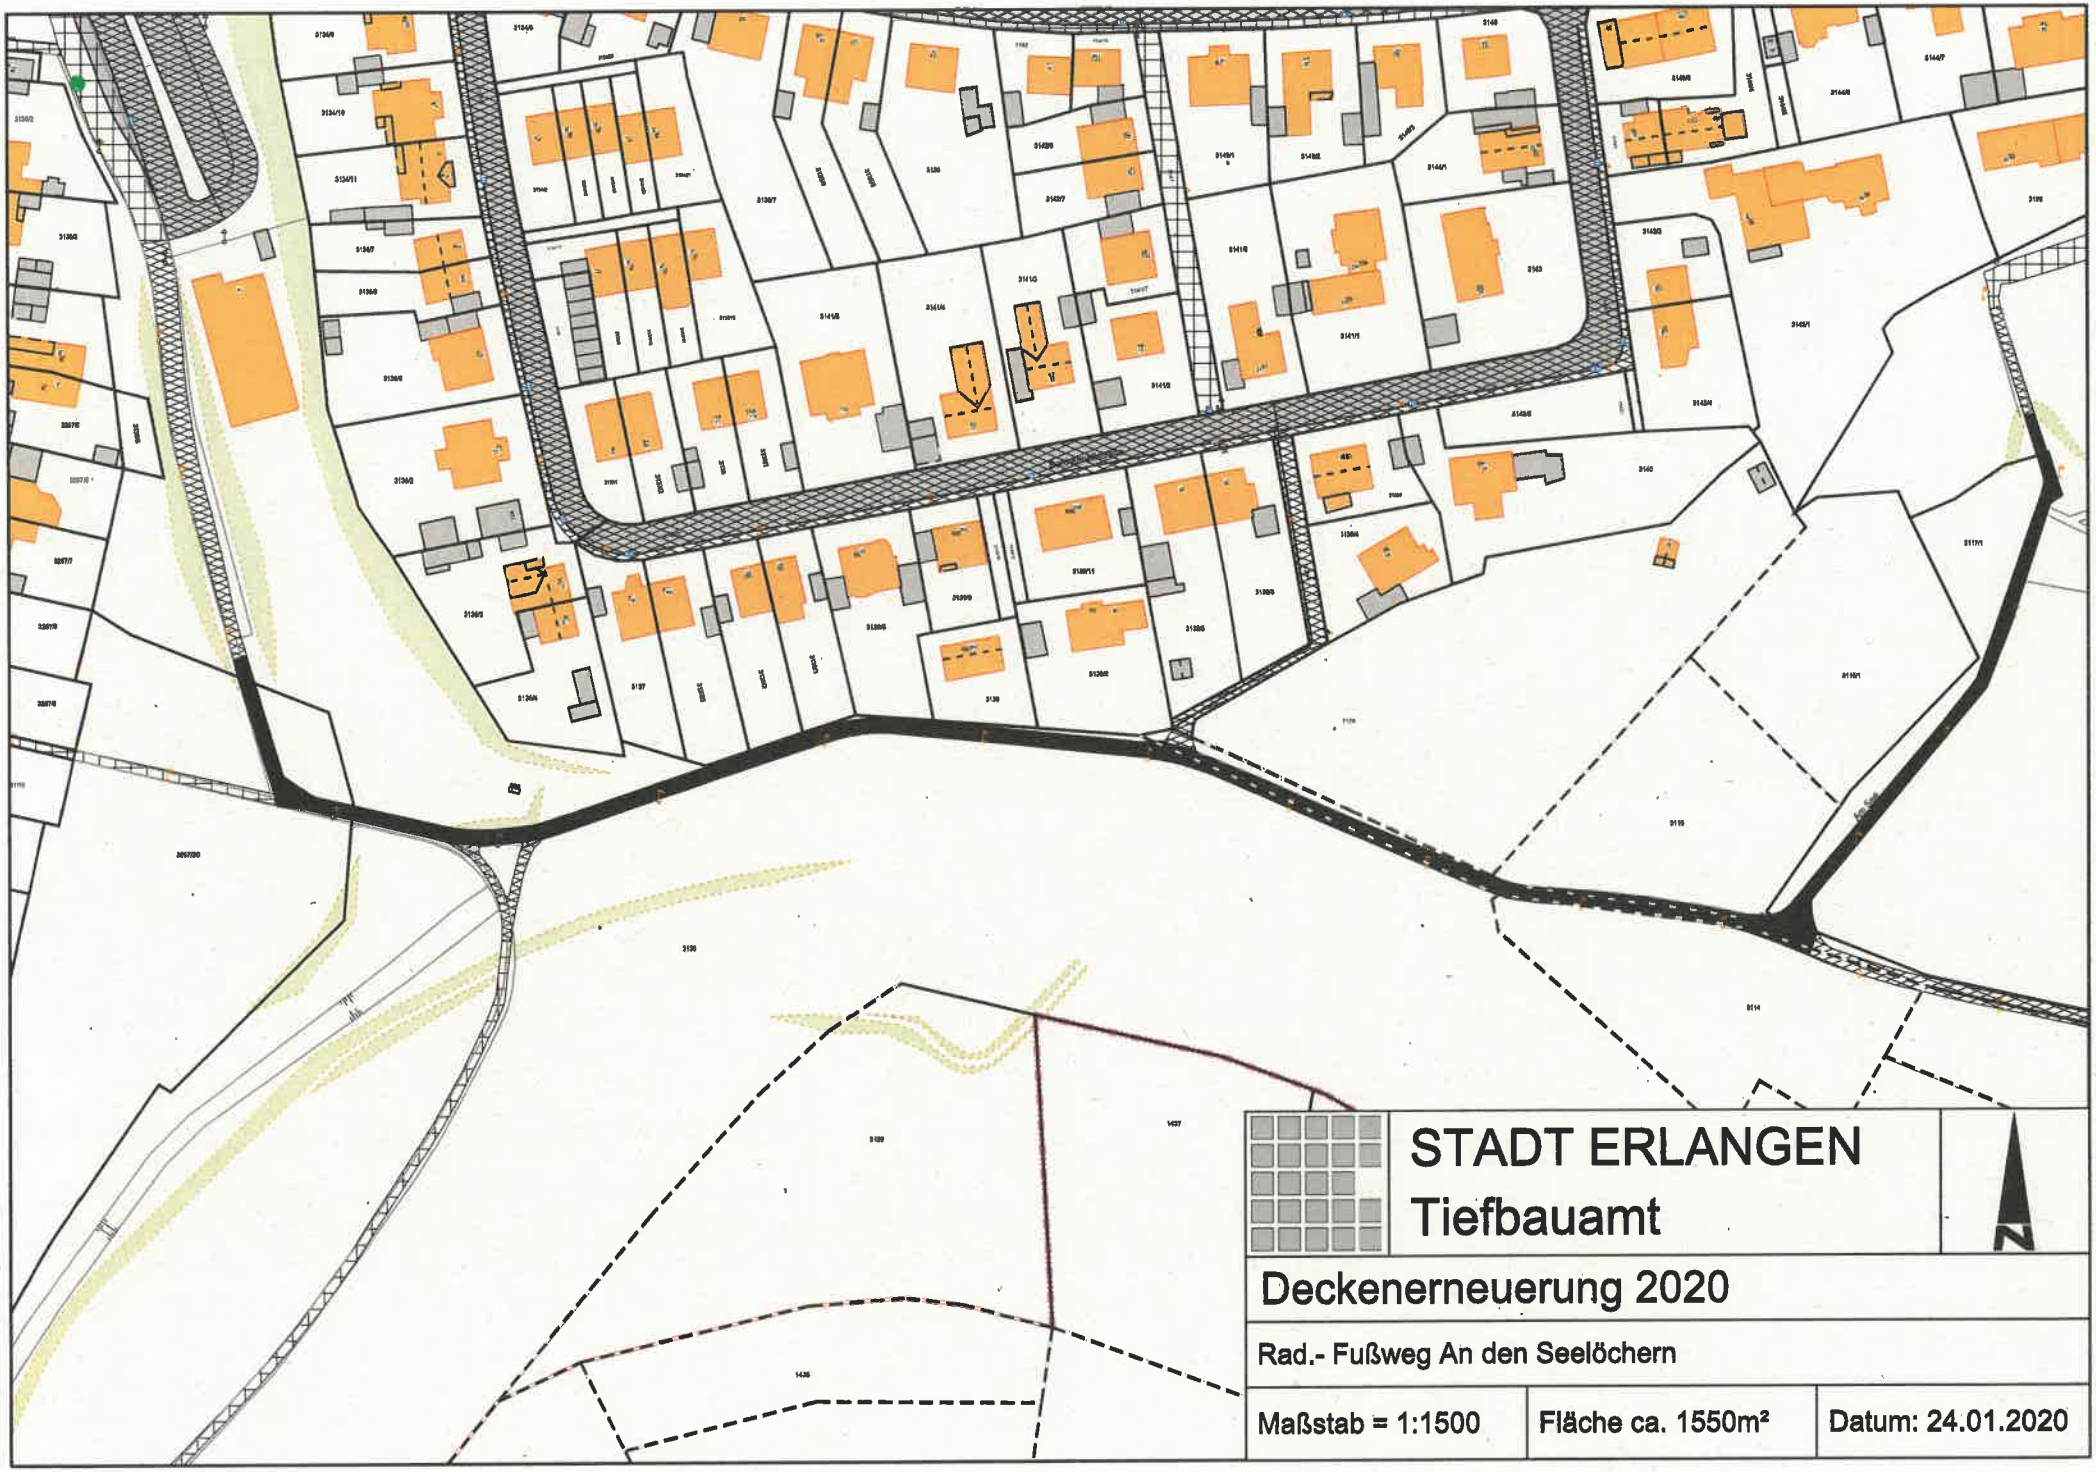
STADT ERLANGEN
Tiefbauamt
N
Deckenerneuerung 2020
Rad.- Fußweg An den Seelöchern
Maßstab = 1:1500
Fläche ca. 1550m²
Datum: 24.01.2020

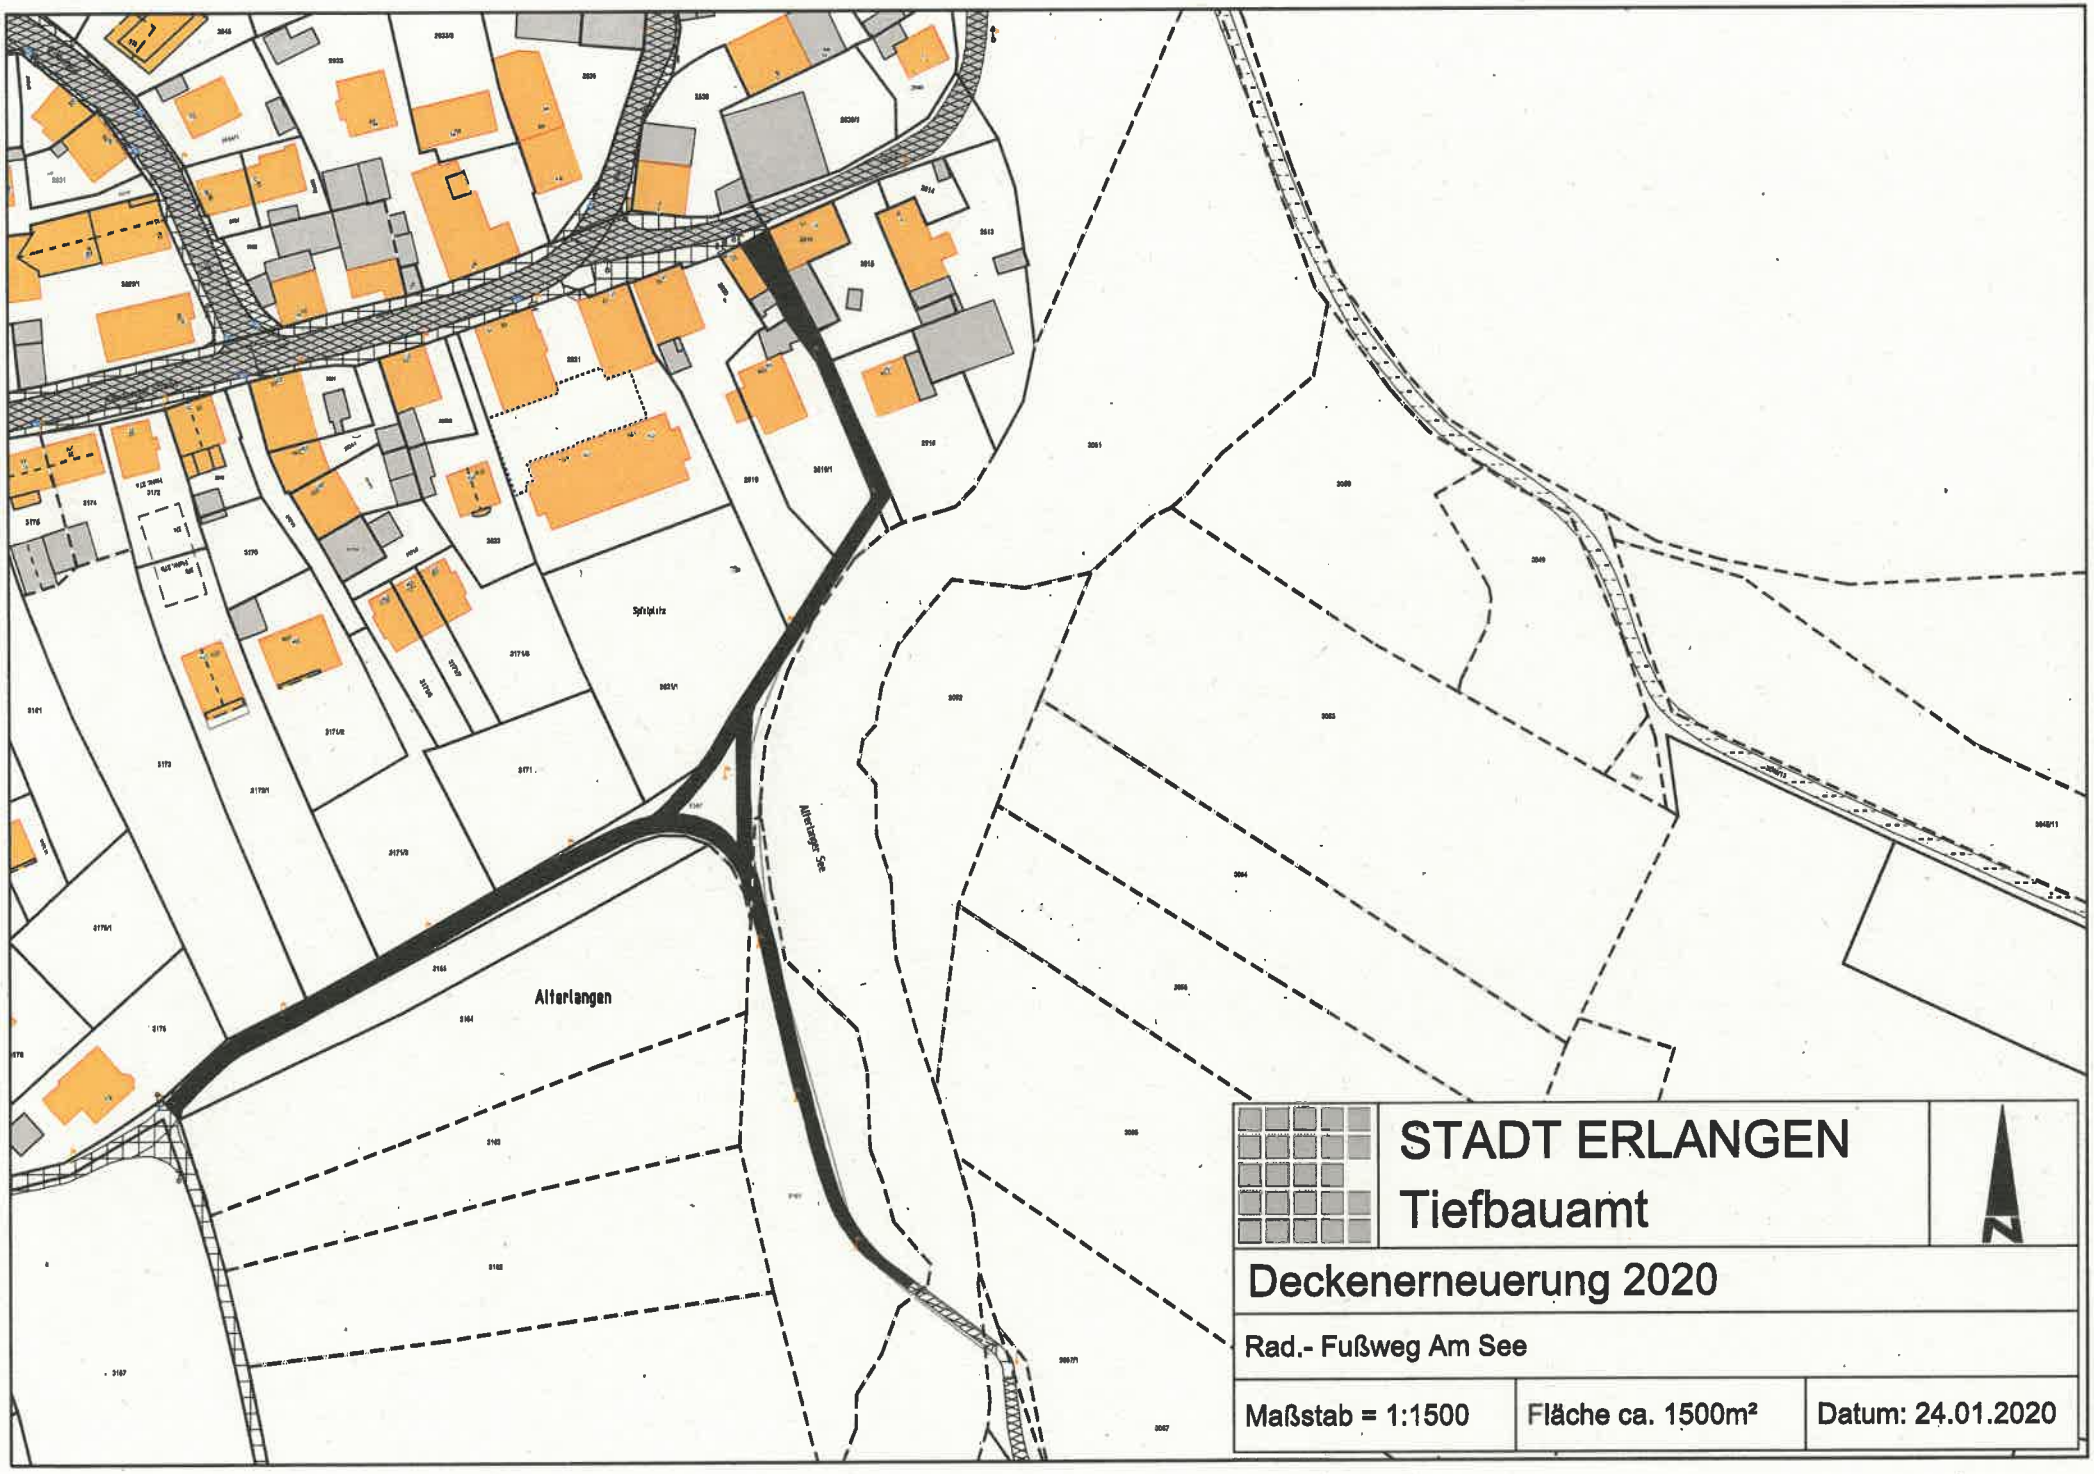


STADT ERLANGEN
Tiefbauamt

N

Deckenerneuerung 2020

Rad.- Fußweg Am See

Maßstab = 1:1500	Fläche ca. 1500m²	Datum: 24.01.2020

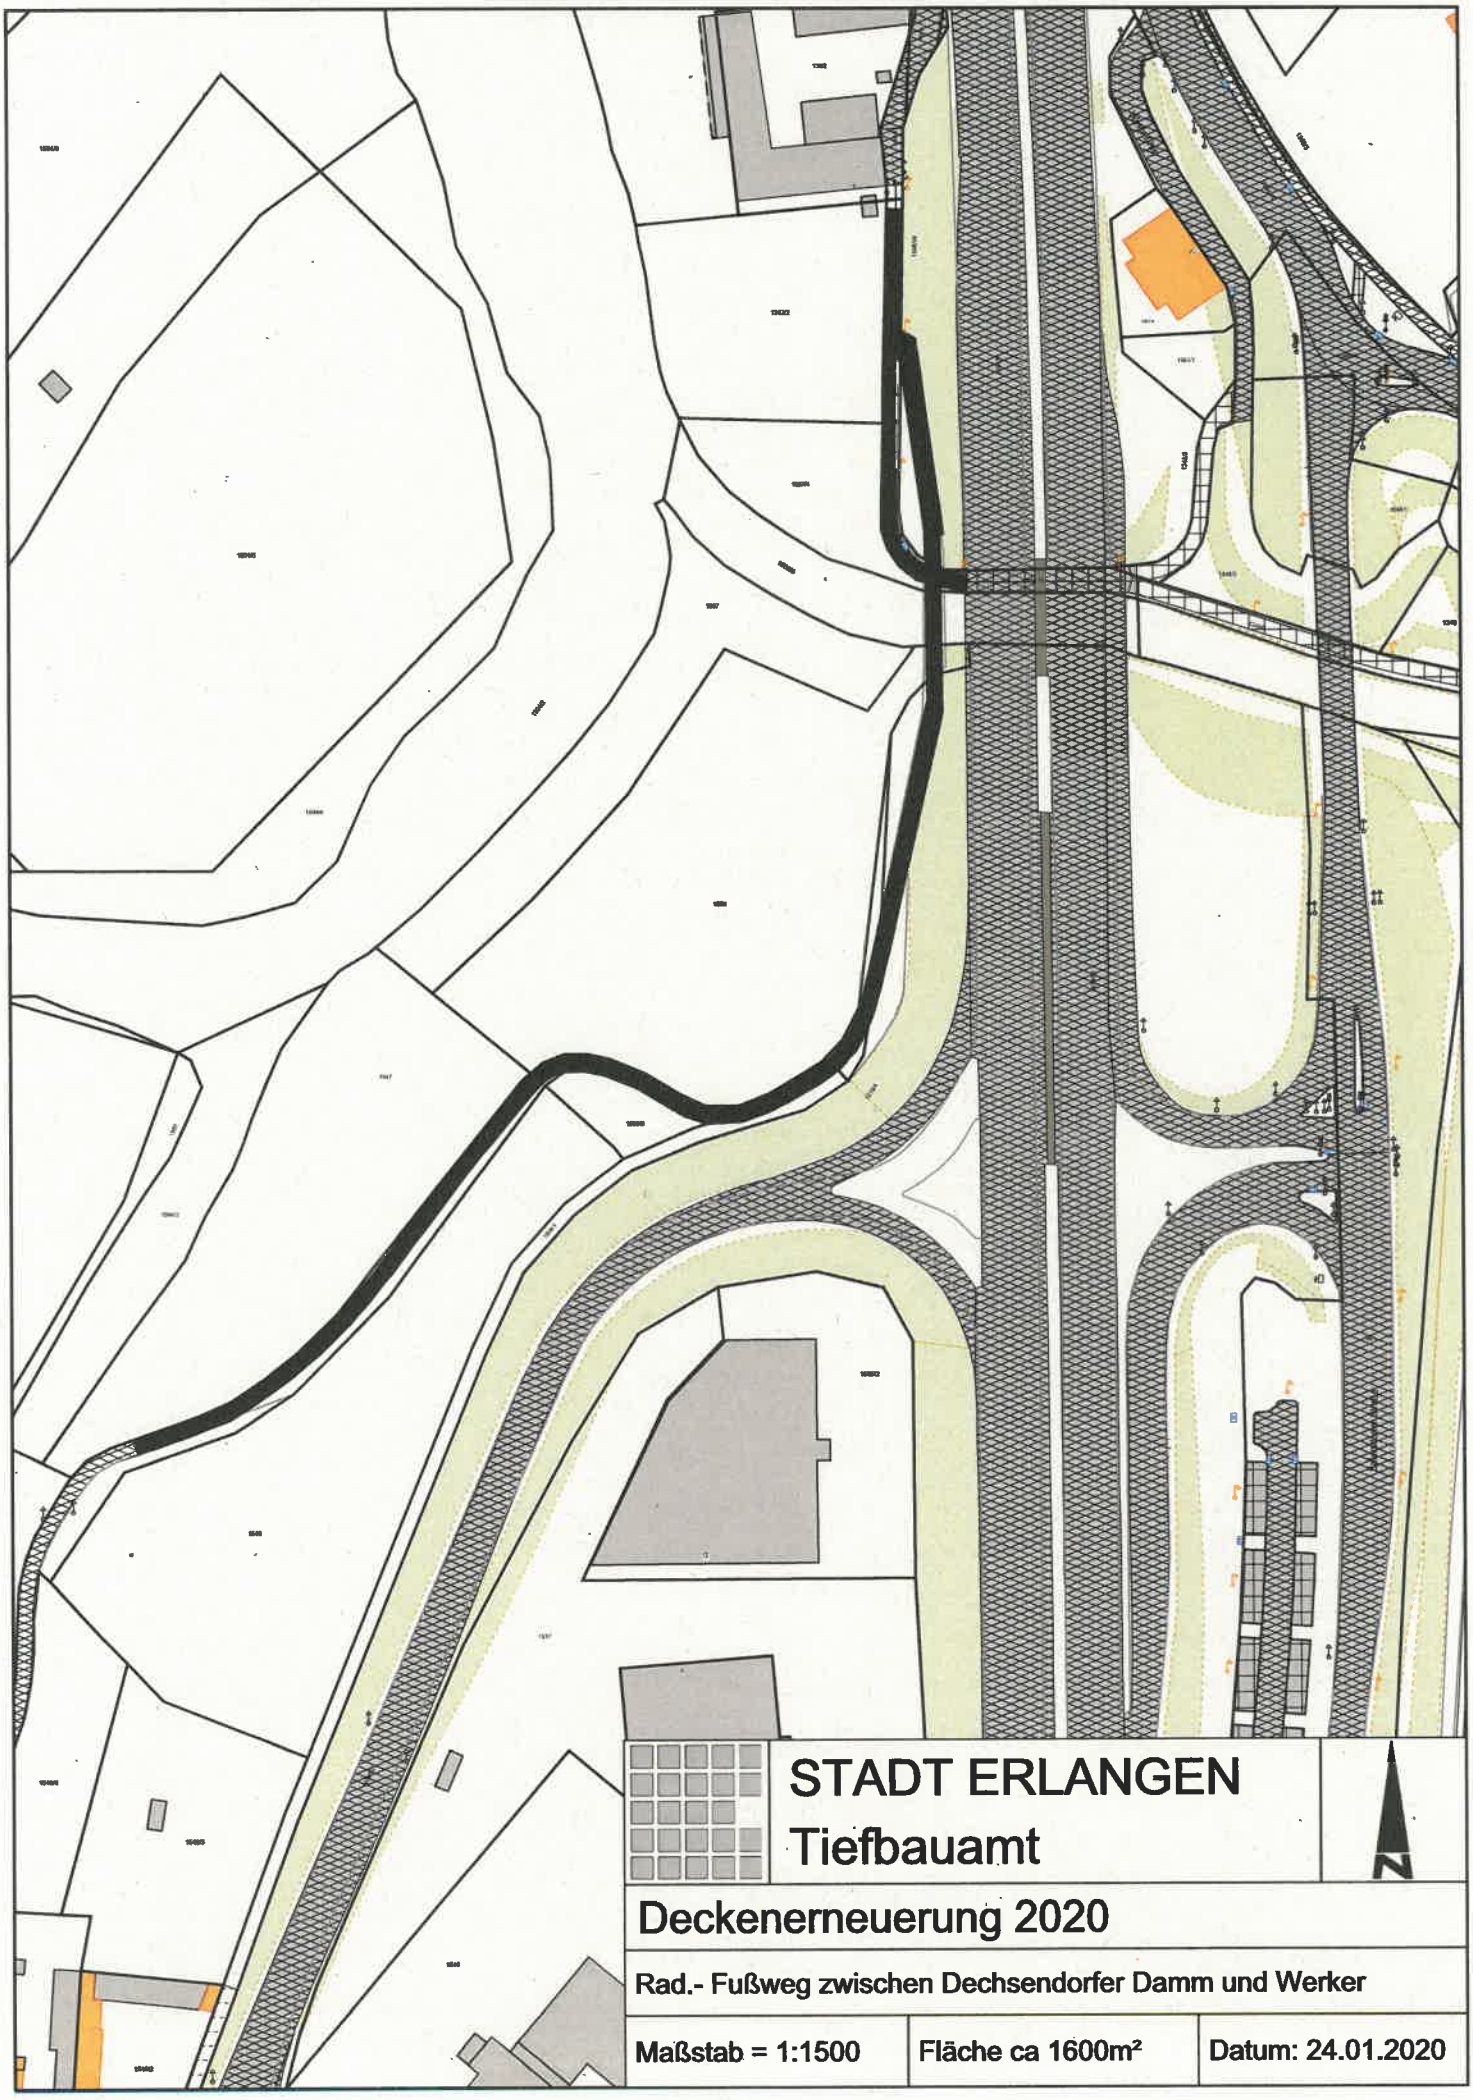

STADT ERLANGEN


Tiefbauamt

N

Deckenerneuerung 2020

Rad.- Fußweg zwischen Dechsendorfer Damm und Werker

Maßstab = 1:1500	Fläche ca 1600m²	Datum: 24.01.2020

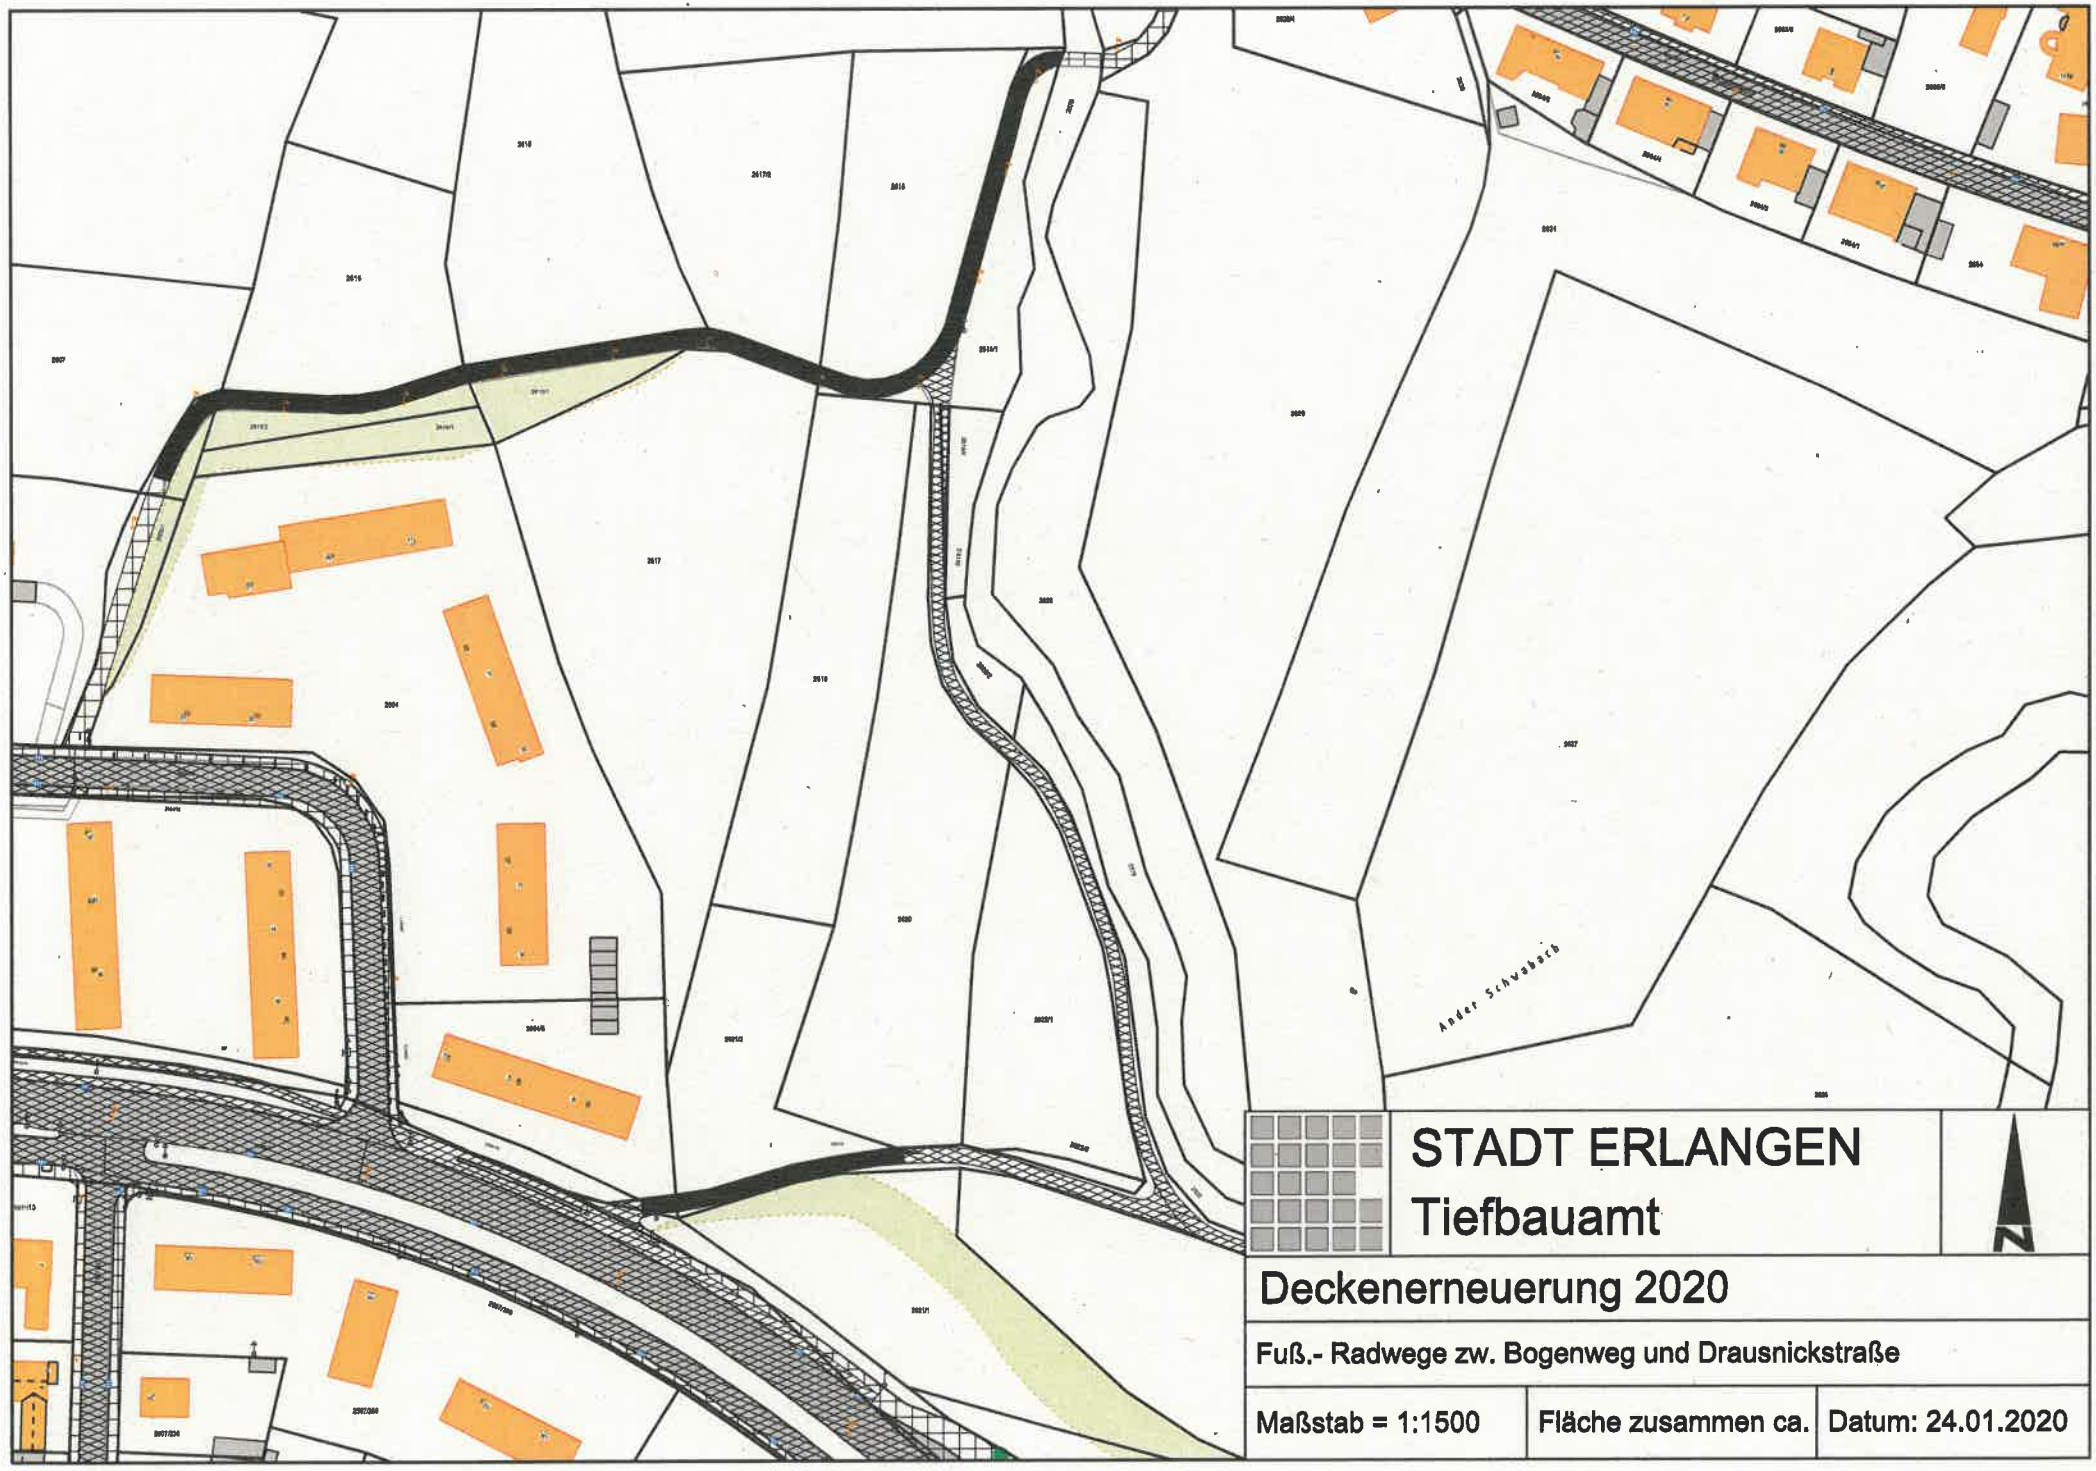

STADT ERLANGEN
Tiefbauamt

N

Deckenerneuerung 2020

Fuß.- Radwege zw. Bogenweg und Drausnickstraße

Maßstab = 1:1500	Fläche zusammen ca.	Datum: 24.01.2020



STADT ERLANGEN
Tiefbauamt

Deckenerneuerung 2020

Fuß.- Radweg zwischen Löhestraße und Schronfeld

Maßstab = 1:1400	Fläche ca. 550m²	Datum: 24.01.2020




STADT ERLANGEN
Tiefbauamt


N

Fahrbahndeckenerneuerung 2019+

Nägelsbachstraße

Maßstab = 1:2000	Bearbeiter: Arneth	Datum: 10.09.2018

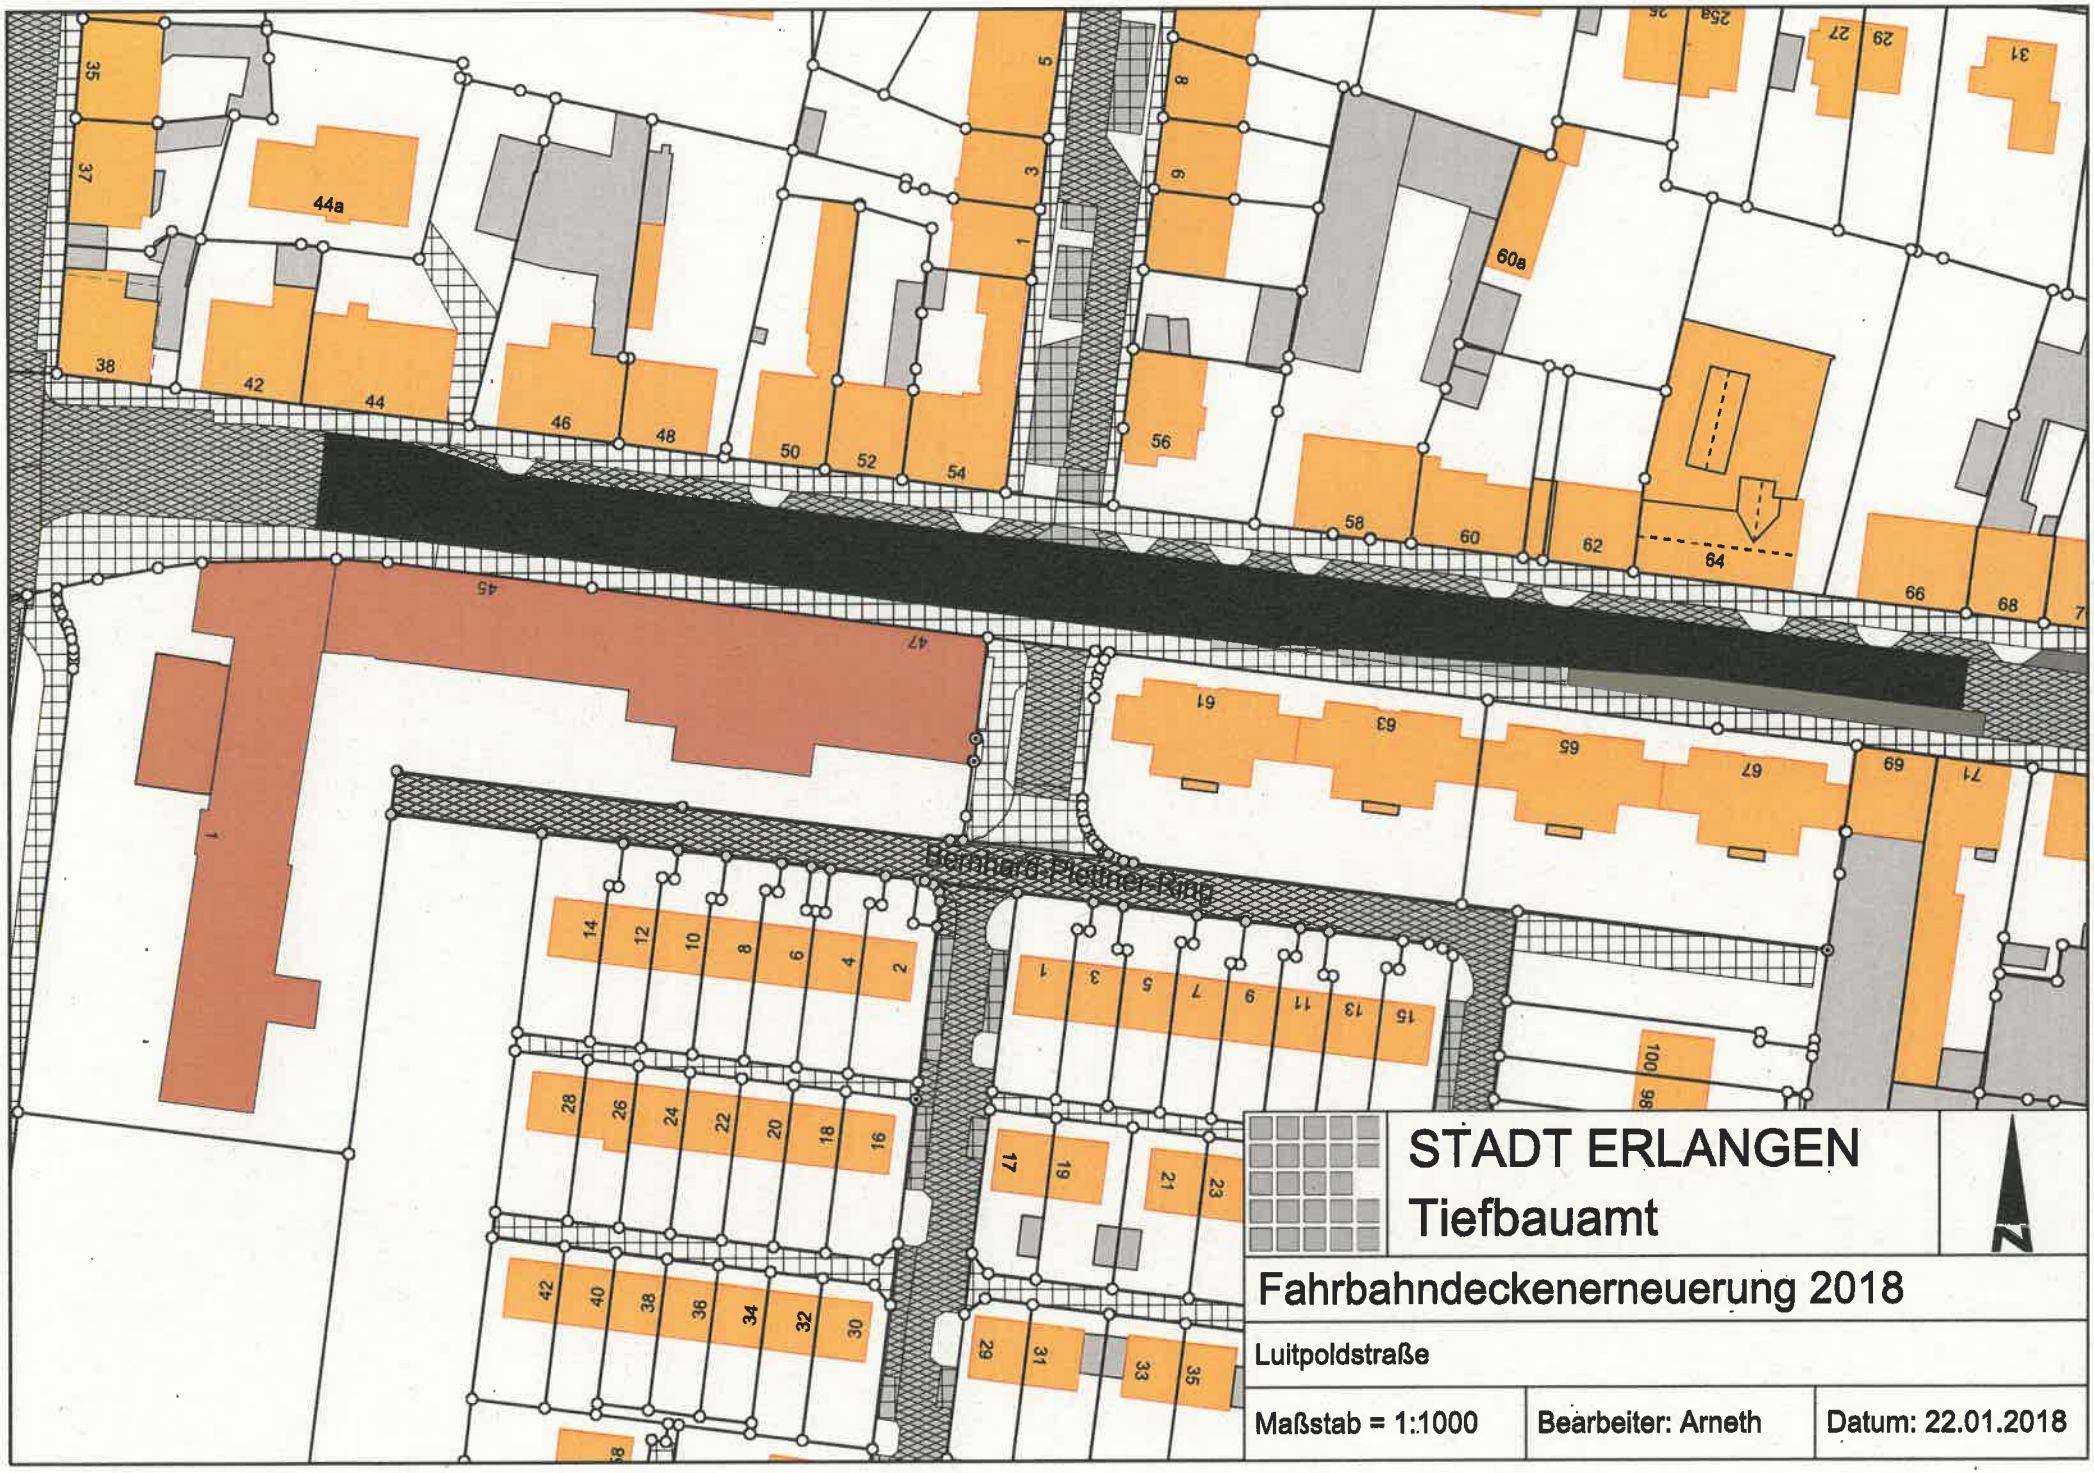
Bernhard-Plettner-Ring
STADT ERLANGEN
Tiefbauamt
Fahrbahndeckenerneuerung 2018
Luitpoldstraße
Maßstab = 1:1000
Bearbeiter: Arneth
Datum: 22.01.2018

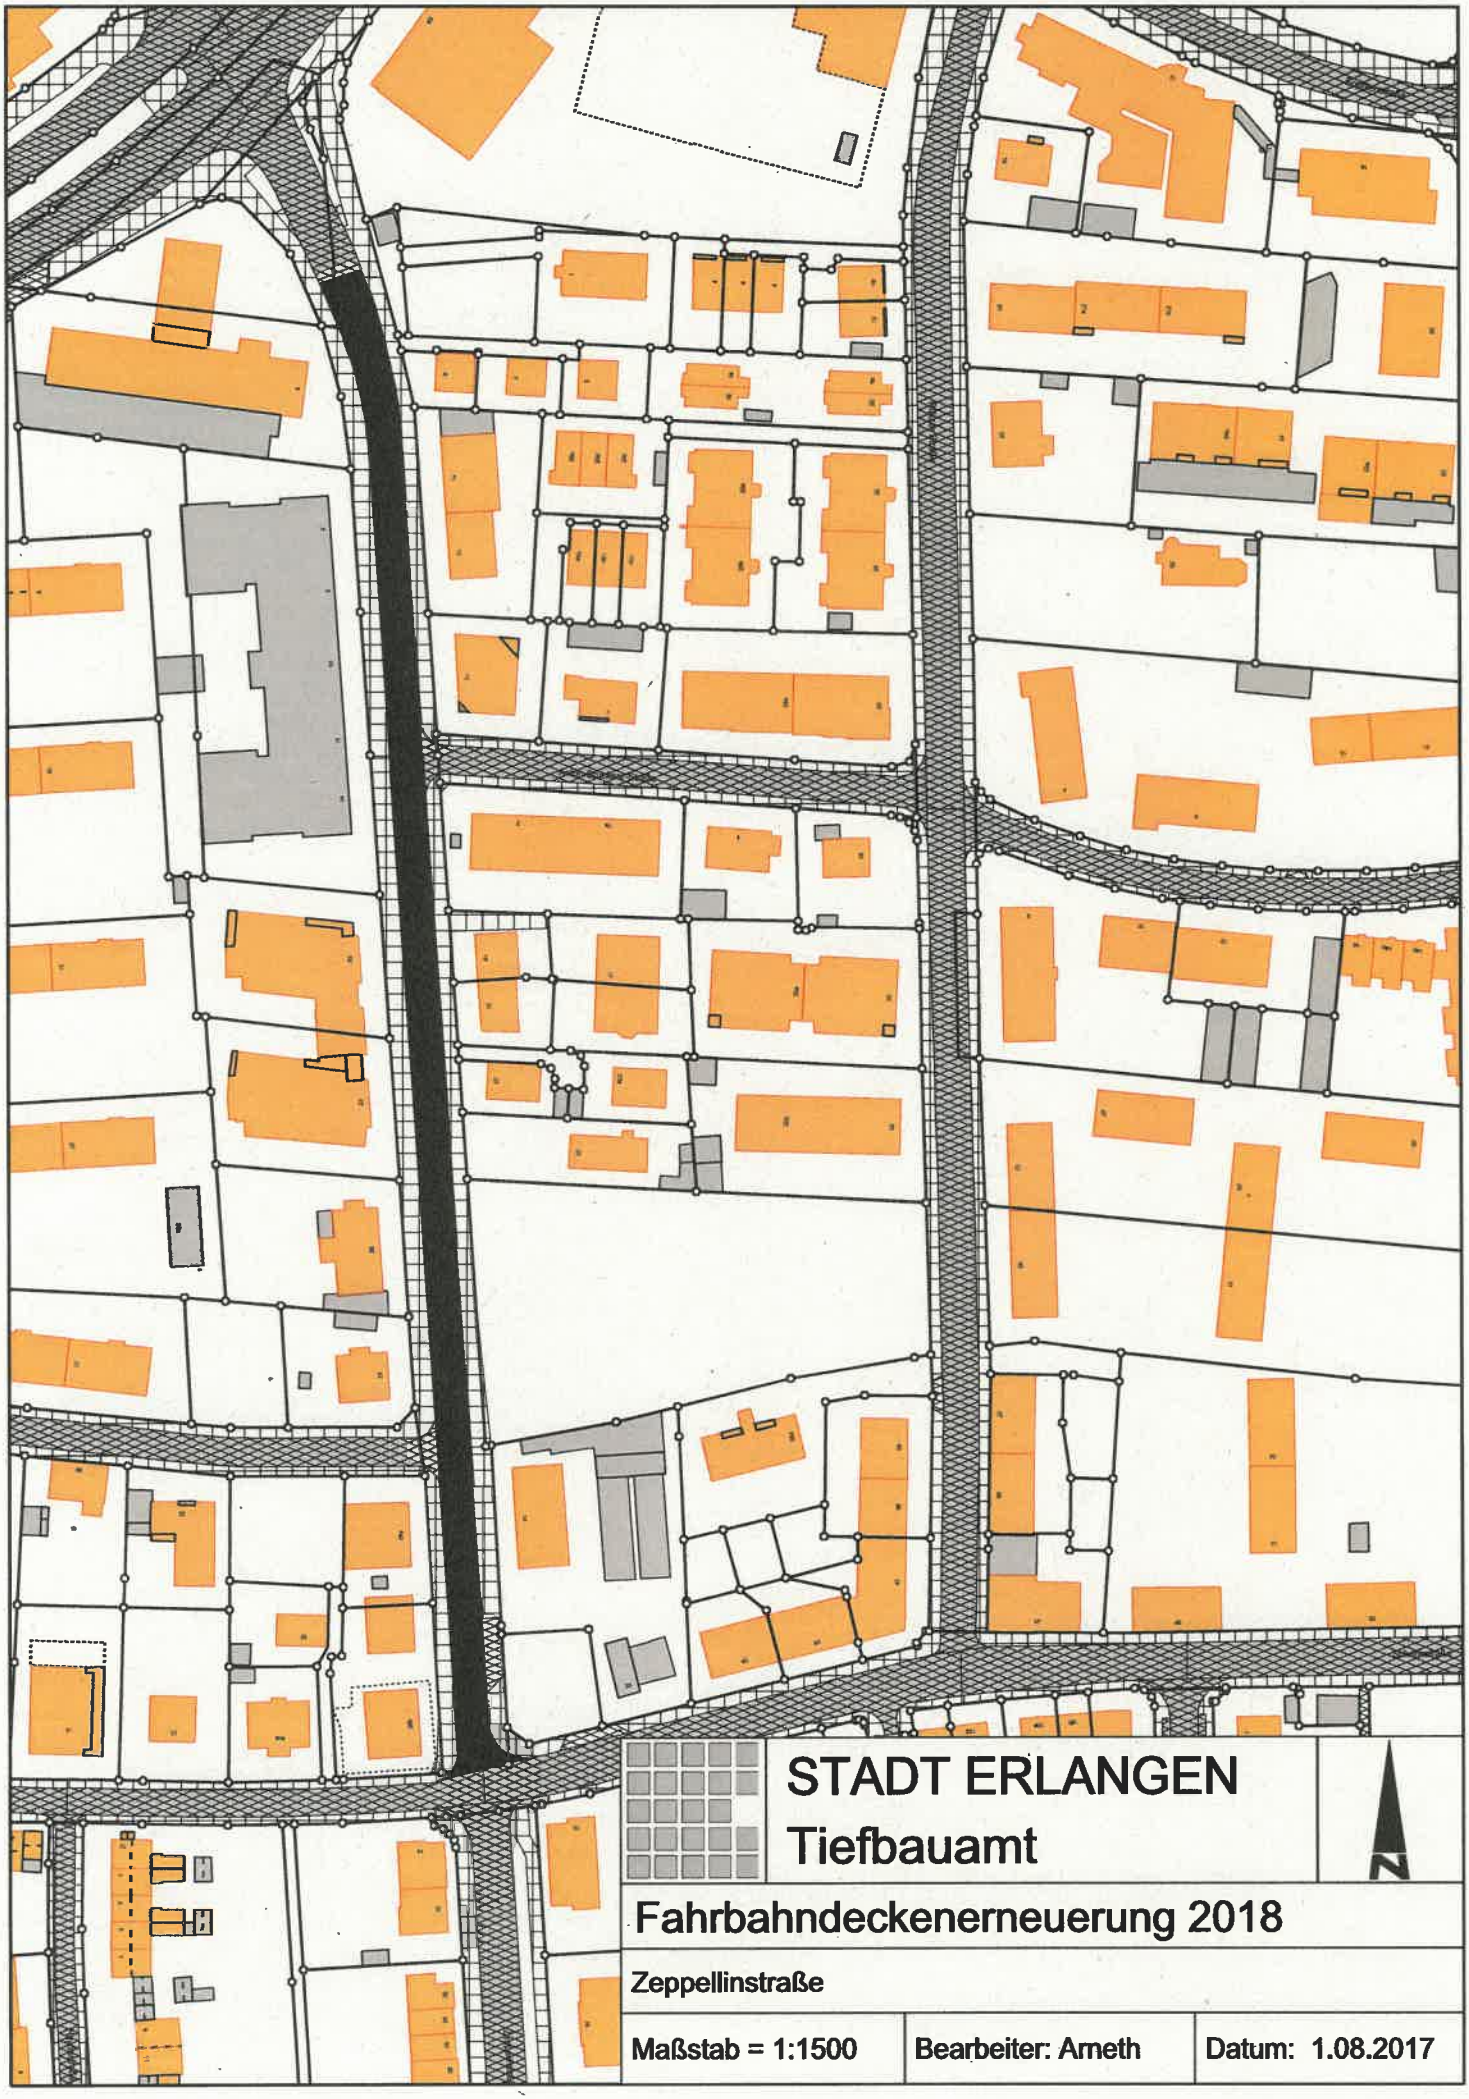
STADT ERLANGEN
Tiefbauamt
N
Fahrbahndeckenerneuerung 2018
Zeppellinstraße
Maßstab = 1:1500
Bearbeiter: Arneth
Datum: 1.08.2017