


Bebauungsplan Nr. 471

- Gleiwitzer Straße Nord-West -

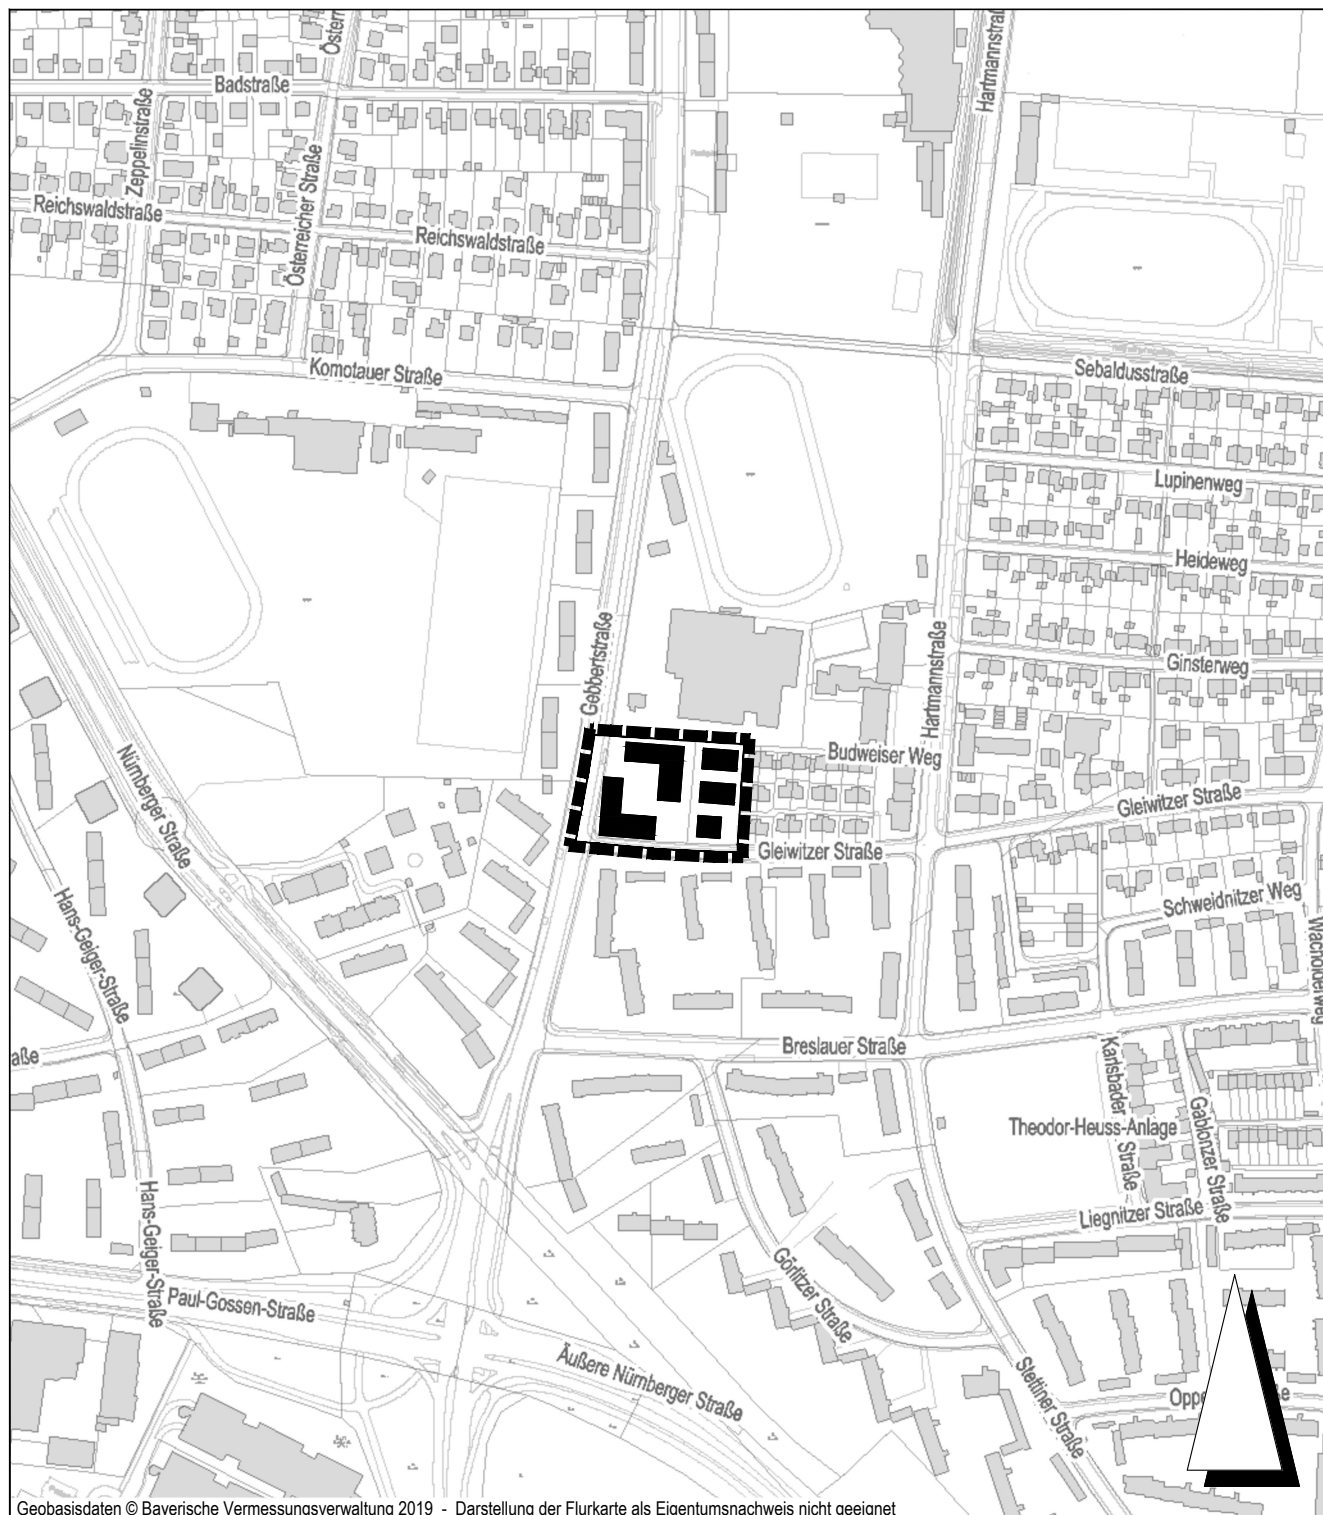

Geobasisdaten © Bayerische Vermessungsverwaltung 2019 - Darstellung der Flurkarte als Eigentumsnachweis nicht geeignet



Grenze des räumlichen Geltungsbereichs