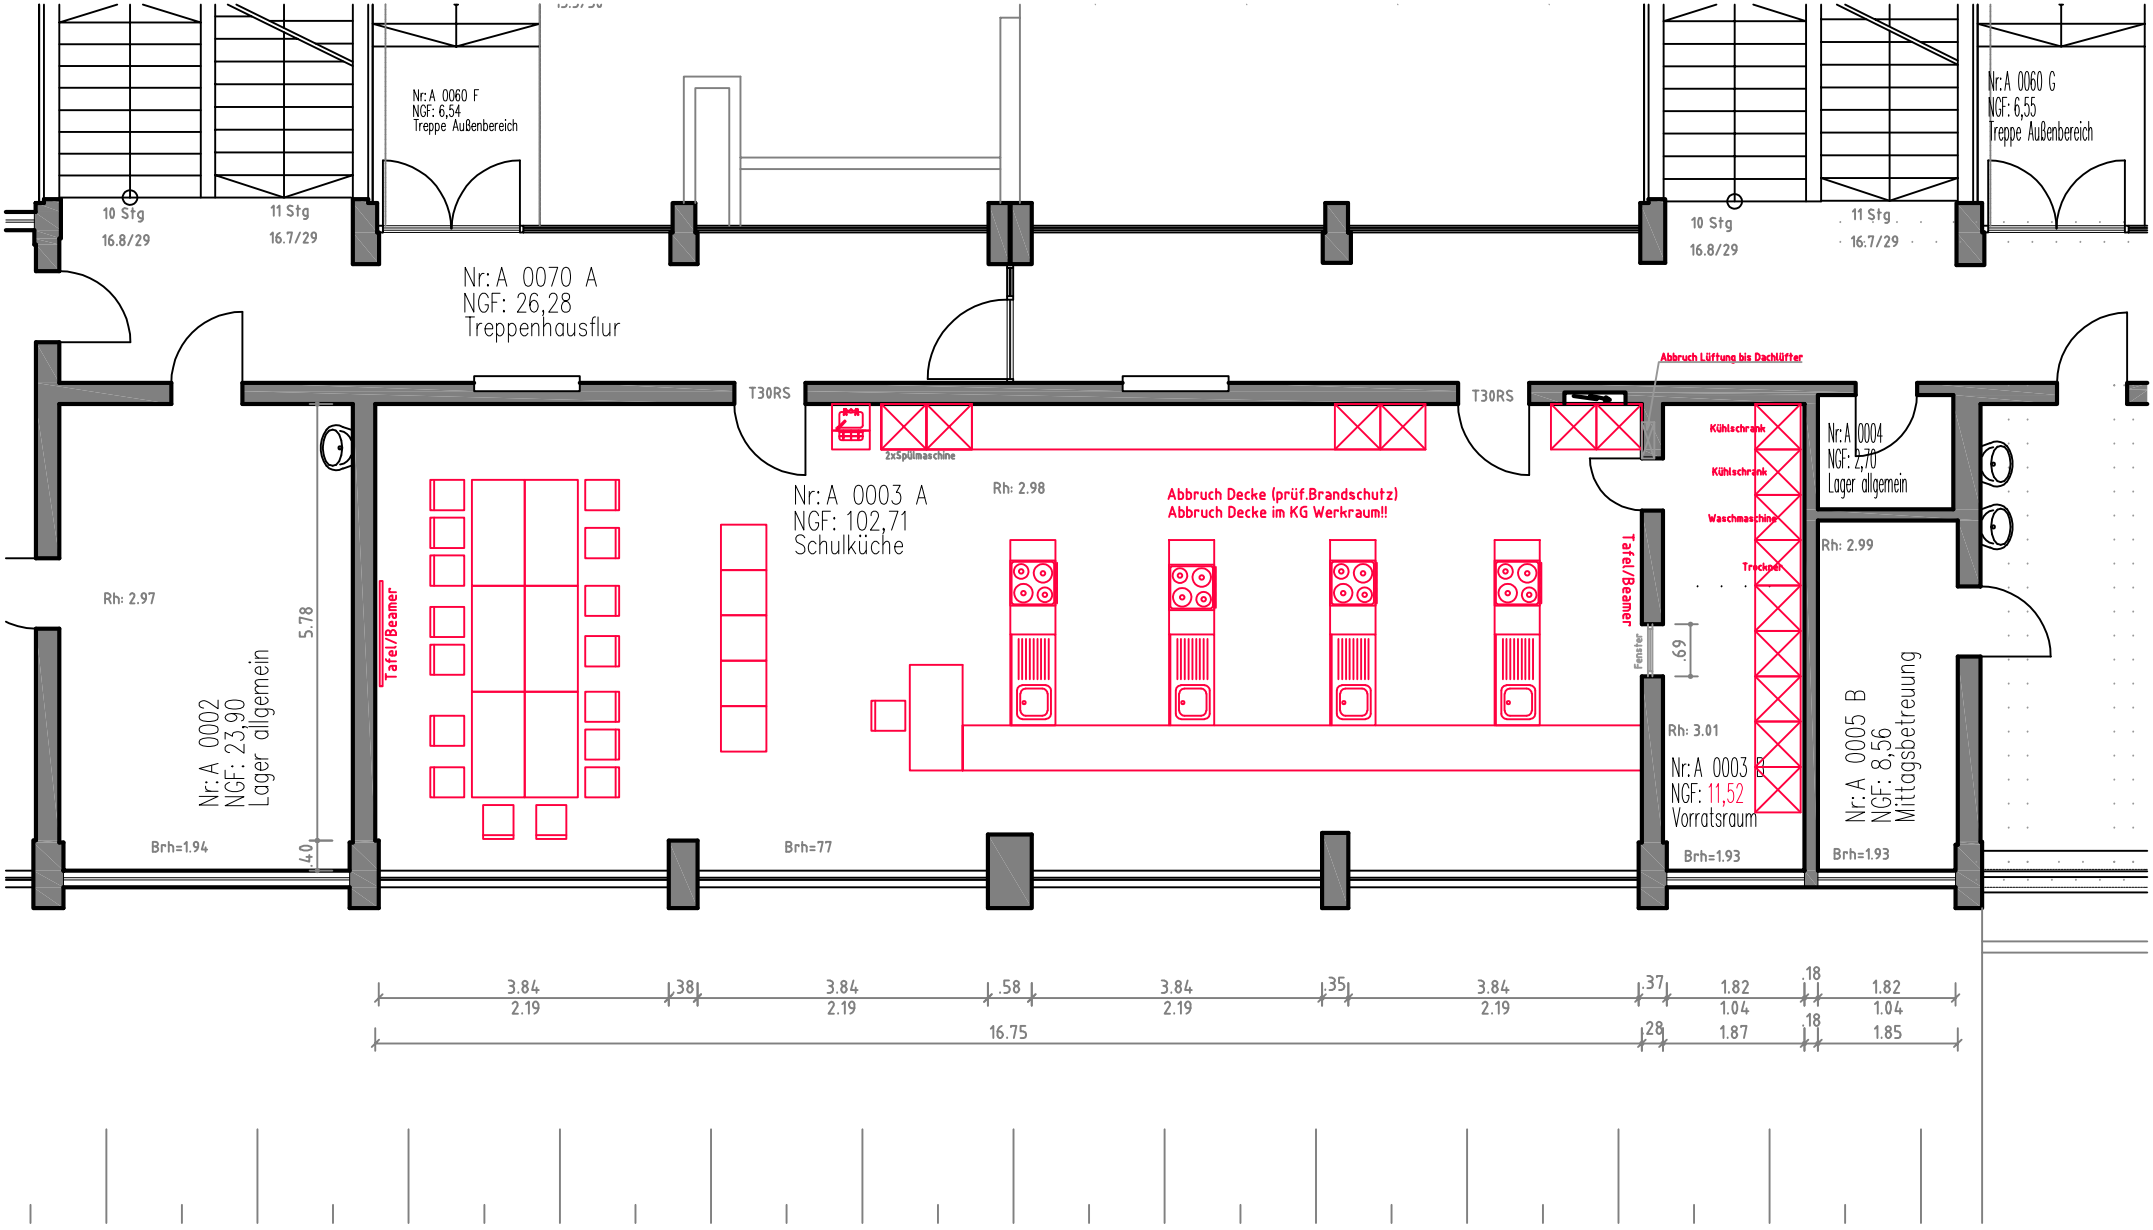

GME
Gebäudemanagement
Stadt Erlangen

24	242-1		Fe / Na
AMT	ABTL.	GEPR.	GEZ.

DATUM: 12.02.2020	MASSTAB: 1: 100	Objekt: 076B

KIP-S Sanierung der Schulküche

Werner-von-Siemens-Realschule, Elise- Spaeth- Straße 7

Grundriss EG