

Planinhalt

0191_1650_Erlangen

vorhandene Plätze: 1200
 abgestellte Räder: 1400
 zu errichtene Plätze: 122

DB Imm Maps



Flächeninformation


Maßstab
 1 : 500

Datum
 27.06.2019

Legende siehe Folgeseite




© Deutsche Bahn AG, DB Immobilien, Nachdruck und Vervielfältigung jeder Art nur mit ausdrücklicher Genehmigung der Deutschen Bahn AG, DB Immobilien. © Bahnhofs- und Streckenpläne (IV): DB Netz AG, DB-GIS BahnGeodaten; © GeoBasis-DE / BKG 2018 (Hinweis: KEINE PLANERSTELLUNG MIT DIGITALEN ORTHOPHOTOS [DOP] AN EXTERNE); © ATKIS: Vermessungsverwaltungen der Länder; © Rechte, Akten, LM Schutzstreifen, Kontakt: DB Energie GmbH (LEFFZ); © DB Umwelt-Daten; © OpenStreetMap contributors, unter Open Database Licence (www.openstreetmap.org/copyright); Die Planinhalte beruhen auf Bestandsinformationen der Deutschen Bahn AG, DB Immobilien und sind nicht als rechtsverbindliche Eigentums- oder Besitznachweise geeignet. Für weitere Einzelheiten wenden Sie sich bitte an die zuständige Region der Deutschen Bahn AG, DB Immobilien. Eine Gewährleistung für die Richtigkeit, Vollständigkeit und Genauigkeit der Daten wird ausgeschlossen.

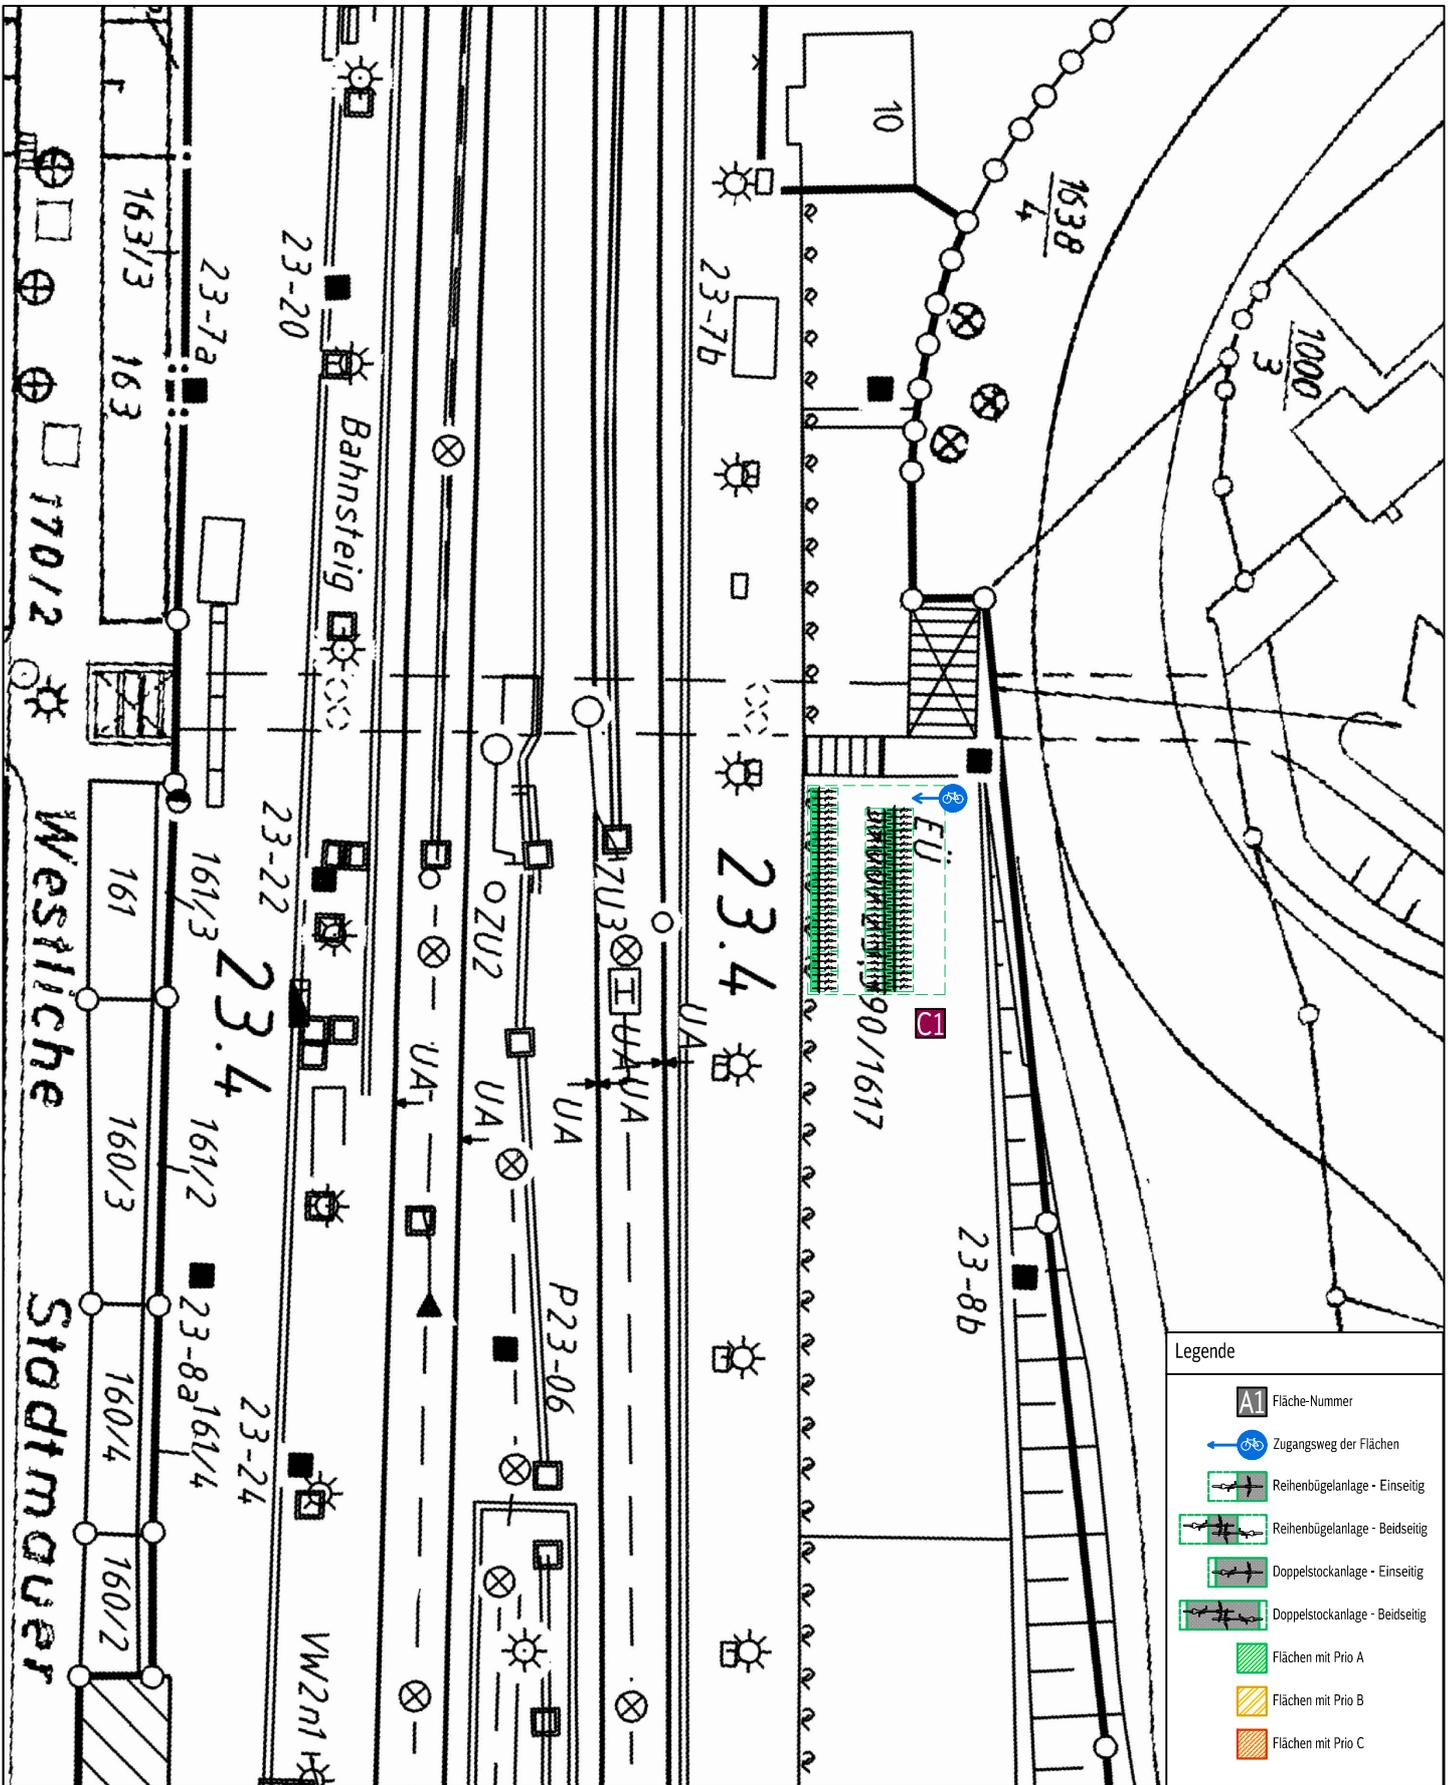

Legende

	Fläche-Nummer
	Zugangsweg der Flächen
	Reihenbügelanlage - Einseitig
	Reihenbügelanlage - Beidseitig
	Doppelstockanlage - Einseitig
	Doppelstockanlage - Beidseitig
	Flächen mit Prio A
	Flächen mit Prio B
	Flächen mit Prio C

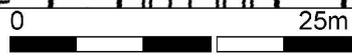

Planinhalt
0191_1650_Erlangen
 vorhandene Plätze: 1200
 abgestellte Räder: 1400
 zu errichtene Plätze: 122

DBImm Maps



Flächeninformation

Maßstab 1 : 500	Datum 27.06.2019
---------------------------	----------------------------

Legende siehe Folgeseite

© Deutsche Bahn AG, DB Immobilien, Nachdruck und Vervielfältigung jeder Art nur mit ausdrücklicher Genehmigung der Deutschen Bahn AG, DB Immobilien. © Bahnhofs- und Streckenpläne (iv): DB Netz AG, DB-GIS BahnGeodaten; © GeoBasis-DE / BKG 2018 (Hinweis: KEINE PLANERSTELLUNG MIT DIGITALEN ORTHOPHOTOS [DOP] AN EXTERNE); © ATKIS: Vermessungsverwaltungen der Länder; © Rechte, Akten, LM Schutzstreifen, Kontakt: DB Energie GmbH (LEFF2); © DB Umwelt-Daten; © OpenStreetMap contributors, unter Open Database Licence (www.openstreetmap.org/copyright); Die Planinhalte beruhen auf Bestandsinformationen der Deutschen Bahn AG, DB Immobilien und sind nicht als rechtsverbindliche Eigentums- oder Besitznachweise geeignet. Für weitere Einzelheiten wenden Sie sich bitte an die zuständige Region der Deutschen Bahn AG, DB Immobilien. Eine Gewährleistung für die Richtigkeit, Vollständigkeit und Genauigkeit der Daten wird ausgeschlossen.



Legende

- Fläche-Nummer
- Zugangsweg der Flächen
- Reihenbügelanlage - Einseitig
- Reihenbügelanlage - Beidseitig
- Doppelstockanlage - Einseitig
- Doppelstockanlage - Beidseitig
- Flächen mit Prio A
- Flächen mit Prio B
- Flächen mit Prio C



Planinhalt

0191_1650_Erlangen

vorhandene Plätze: 1200
 abgestellte Räder: 1400
 zu errichtene Plätze: 122

DBImm Maps



Flächeninformation


Maßstab
 1 : 500

Datum
 27.06.2019

Legende siehe Folgeseite




© Deutsche Bahn AG, DB Immobilien, Nachdruck und Vervielfältigung jeder Art nur mit ausdrücklicher Genehmigung der Deutschen Bahn AG, DB Immobilien. © Bahnhofs- und Streckenpläne (iv): DB Netz AG, DB-GIS BahnGeodaten; © GeoBasis-DE / BKG 2018 (Hinweis: KEINE PLANERSTELLUNG MIT DIGITALEN ORTHOPHOTOS [DOP] AN EXTERNE); © ATKIS: Vermessungsverwaltungen der Länder; © Rechte, Akten, LM Schutzstreifen, Kontakt: DB Energie GmbH (LEFF2); © DB Umwelt-Daten; © OpenStreetMap contributors, unter Open Database Licence (www.openstreetmap.org/copyright); Die Planinhalte beruhen auf Bestandsinformationen der Deutschen Bahn AG, DB Immobilien und sind nicht als rechtsverbindliche Eigentums- oder Besitznachweise geeignet. Für weitere Einzelheiten wenden Sie sich bitte an die zuständige Region der Deutschen Bahn AG, DB Immobilien. Eine Gewährleistung für die Richtigkeit, Vollständigkeit und Genauigkeit der Daten wird ausgeschlossen.

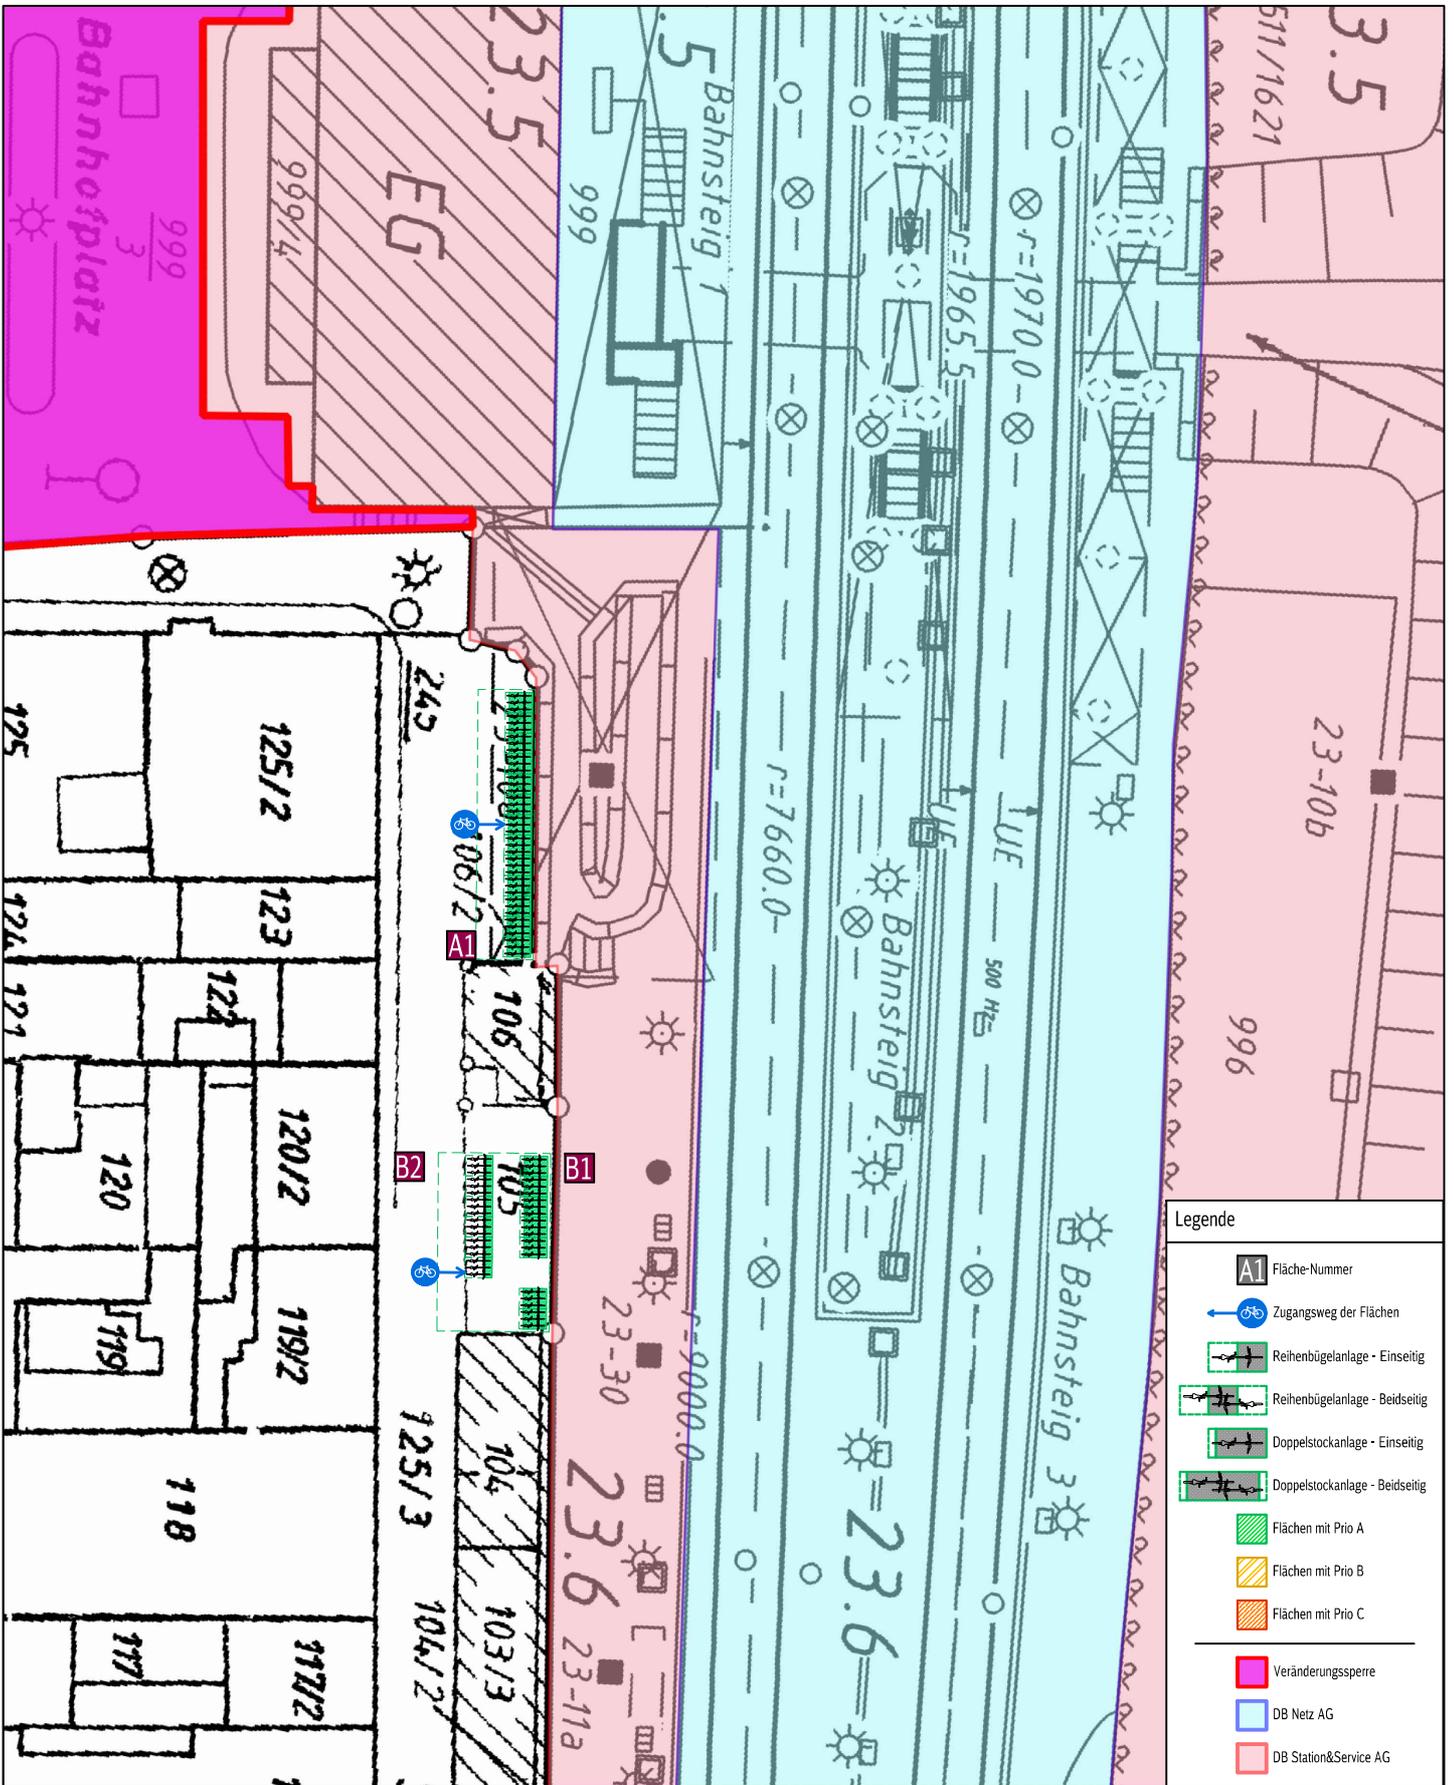

Legende

- A1 Fläche-Nummer
- Zugangsweg der Flächen
- Reihenbügelanlage - Einseitig
- Reihenbügelanlage - Beidseitig
- Doppelstockanlage - Einseitig
- Doppelstockanlage - Beidseitig
- Flächen mit Prio A
- Flächen mit Prio B
- Flächen mit Prio C
- Veränderungssperre
- DB Netz AG
- DB Station&Service AG

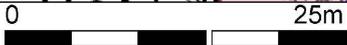

Planinhalt

0191_1650_Erlangen

vorhandene Plätze: 1200
 abgestellte Räder: 1400
 zu errichtene Plätze: 122

DBImm Maps

Flächeninformation


Maßstab
1 : 500

Datum
27.06.2019

Legende siehe Folgeseite



© Deutsche Bahn AG, DB Immobilien, Nachdruck und Vervielfältigung jeder Art nur mit ausdrücklicher Genehmigung der Deutschen Bahn AG, DB Immobilien. © Bahnhofs- und Streckenpläne (ivl): DB Netz AG, DB-GIS BahnGeodaten; © GeoBasis-DE / BKG 2018 (Hinweis: KEINE PLANERSTELLUNG MIT DIGITALEN ORTHOPHOTOS (DOP) AN EXTERNE); © ATKIS: Vermessungsverwaltungen der Länder; © Rechte, Akten, LM Schutzstreifen, Kontakt: DB Energie GmbH (LEFF2); © DB Umwelt-Daten; © OpenStreetMap contributors, unter Open Database Licence (www.openstreetmap.org/copyright); Die Planinhalte beruhen auf Bestandsinformationen der Deutschen Bahn AG, DB Immobilien und sind nicht als rechtsverbindliche Eigentums- oder Besitznachweise geeignet. Für weitere Einzelheiten wenden Sie sich bitte an die zuständige Region der Deutschen Bahn AG, DB Immobilien. Eine Gewährleistung für die Richtigkeit, Vollständigkeit und Genauigkeit der Daten wird ausgeschlossen.

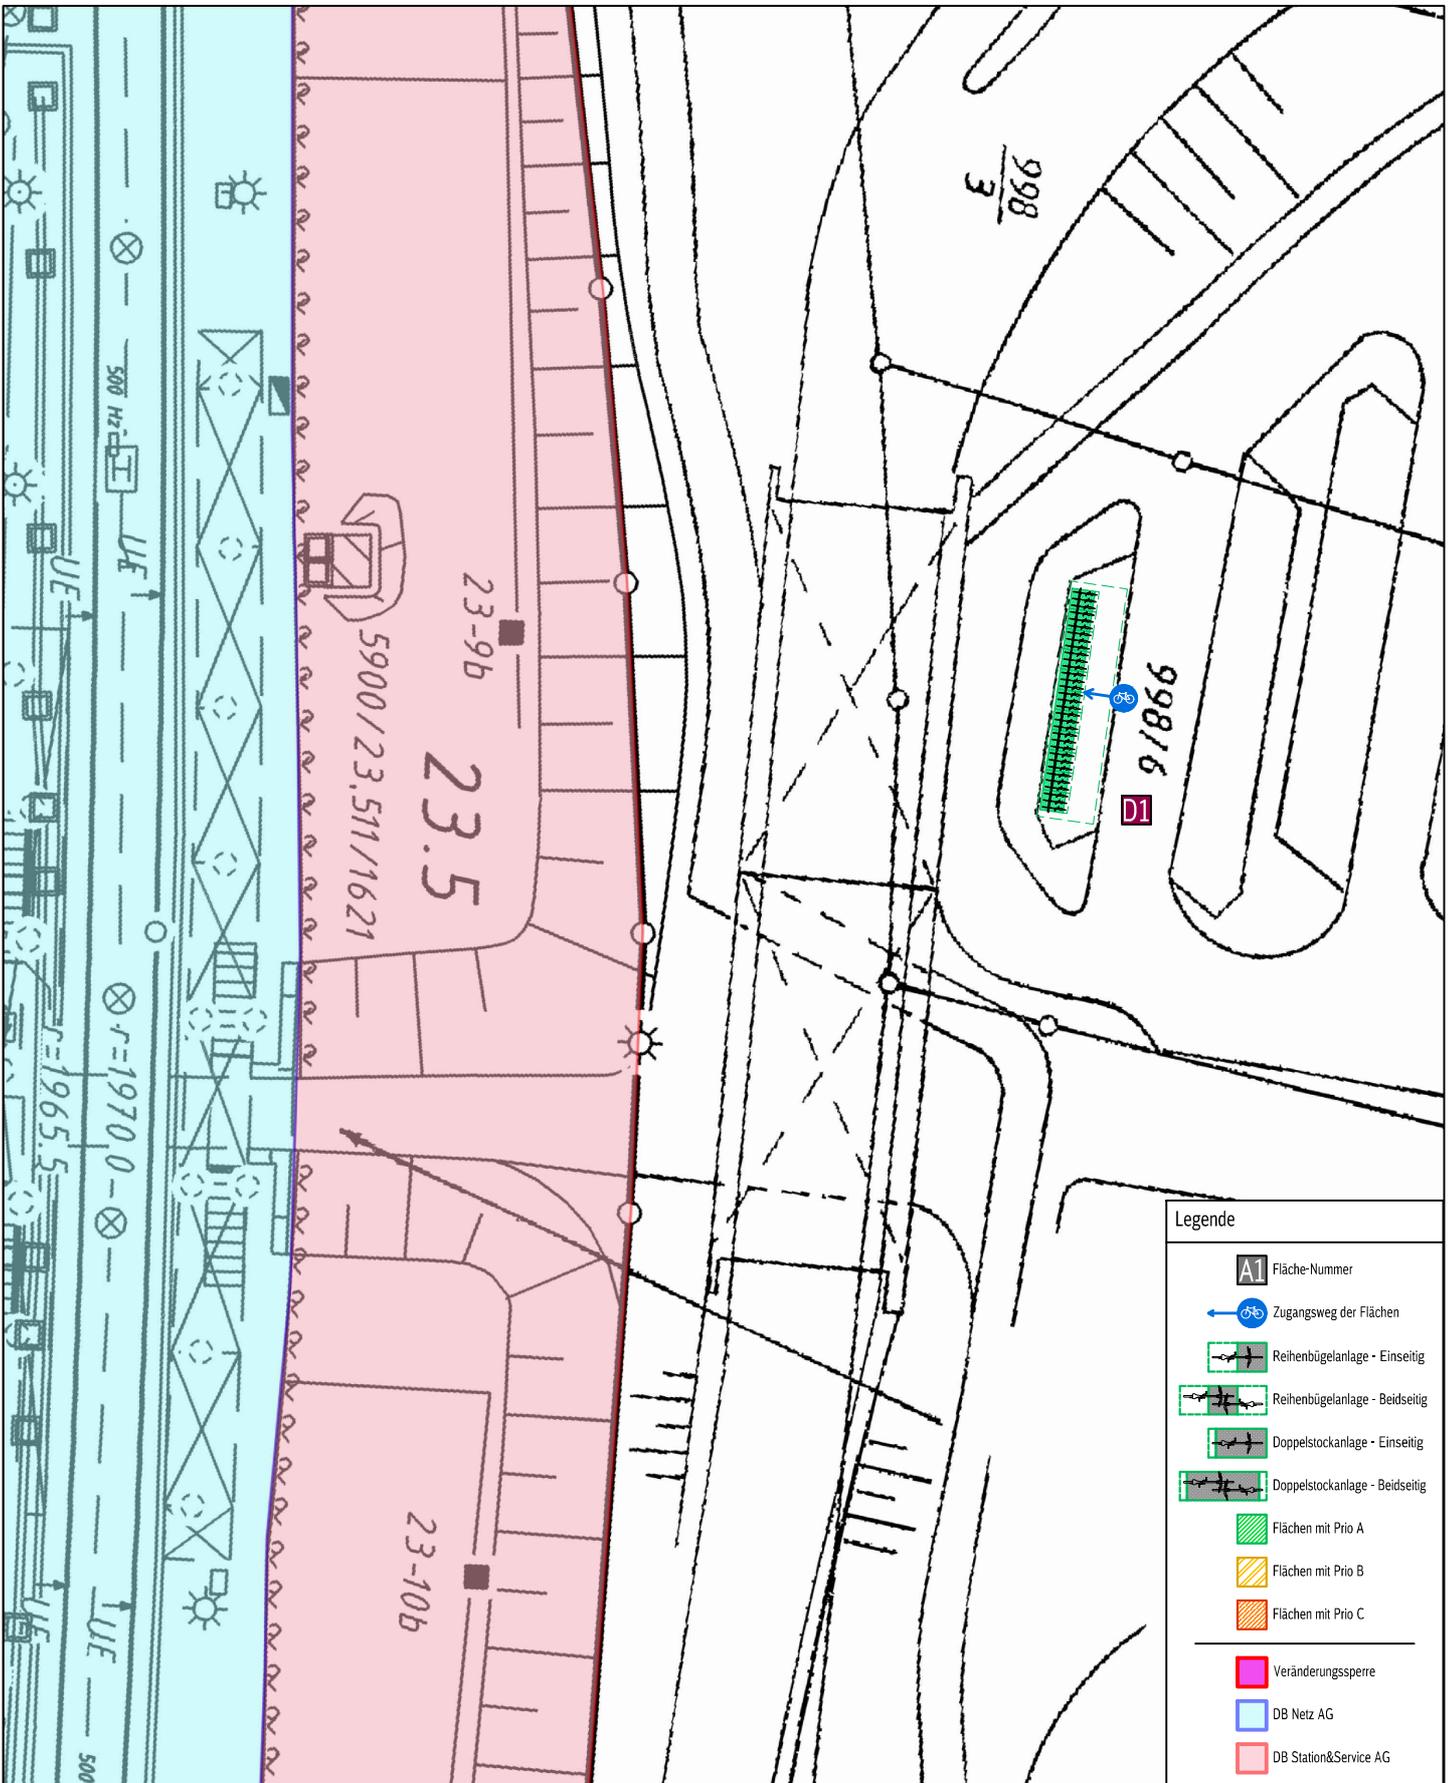

Legende

- A1 Fläche-Nummer
- Zugangsweg der Flächen
- Reihenbügelanlage - Einseitig
- Reihenbügelanlage - Beidseitig
- Doppelstockanlage - Einseitig
- Doppelstockanlage - Beidseitig
- Flächen mit Prio A
- Flächen mit Prio B
- Flächen mit Prio C
- Veränderungsperre
- DB Netz AG
- DB Station&Service AG



Planinhalt

0191_1650_Erlangen

vorhandene Plätze: 1200
 abgestellte Räder: 1400
 zu errichtene Plätze: 122

DBImm Maps



Flächeninformation

Maßstab
 1 : 500

Datum
 27.06.2019

Legende siehe Folgeseite



© Deutsche Bahn AG, DB Immobilien, Nachdruck und Vervielfältigung jeder Art nur mit ausdrücklicher Genehmigung der Deutschen Bahn AG, DB Immobilien. © Bahnhofs- und Streckenpläne (iv): DB Netz AG, DB-GIS BahnGeodaten; © GeoBasis-DE / BKG 2018 (Hinweis: KEINE PLANERSTELLUNG MIT DIGITALEN ORTHOPHOTOS [DOP] AN EXTERNE); © ATKIS: Vermessungsverwaltungen der Länder; © Rechte, Akten, LM Schutzstreifen, Kontakt: DB Energie GmbH (LEFF2); © DB Umwelt-Daten; © OpenStreetMap contributors, unter Open Database Licence (www.openstreetmap.org/copyright); Die Planinhalte beruhen auf Bestandsinformationen der Deutschen Bahn AG, DB Immobilien und sind nicht als rechtsverbindliche Eigentums- oder Besitznachweise geeignet. Für weitere Einzelheiten wenden Sie sich bitte an die zuständige Region der Deutschen Bahn AG, DB Immobilien. Eine Gewährleistung für die Richtigkeit, Vollständigkeit und Genauigkeit der Daten wird ausgeschlossen.