


Regelquerschnitt 1 Erschließungsstraße Rotkappenweg

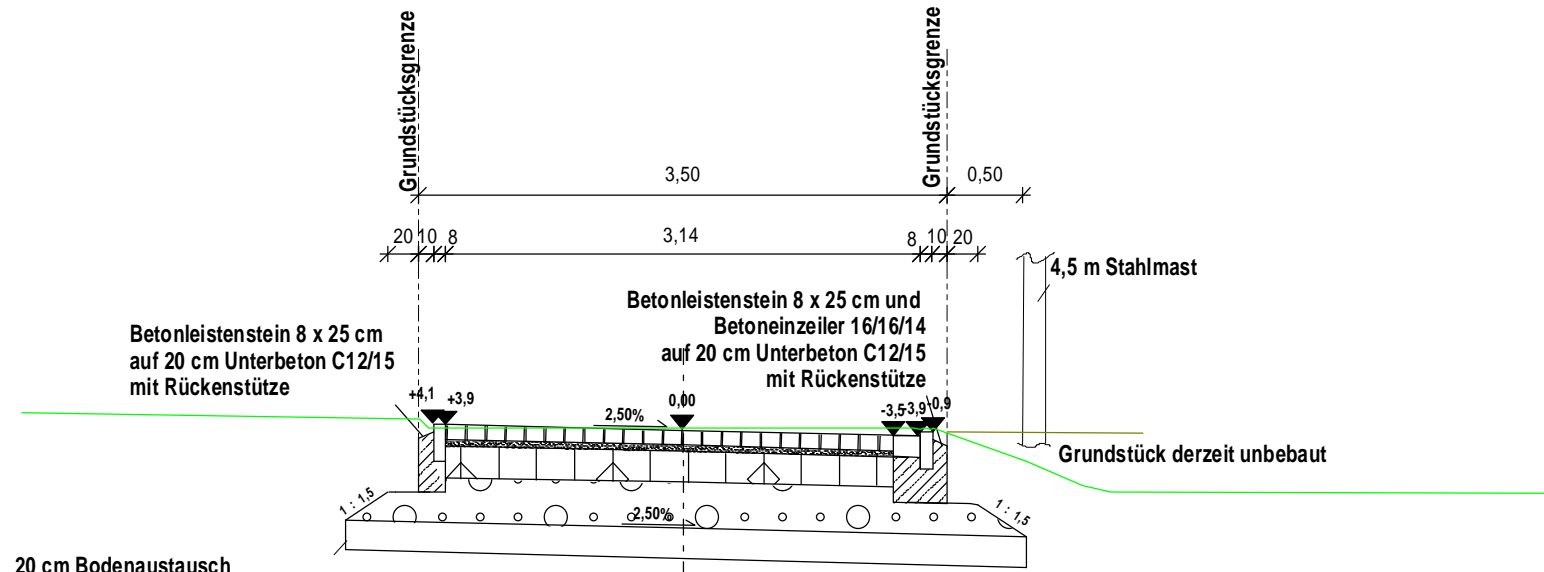

20 cm Bodenaustausch
im Falle von Festigkeiten < 45 MPa

Oberbau

- 10 cm AV- Verbundsteinpflaster
- 4 cm Pflasterbettung aus:
 - 50 % Hartsteinsplitt 2/5 mm und
 - 50 % Hartsteinbrechsand 1/3 mm
- 20 cm Schottertragschicht 0/32 (Ev2>120 MPa)
- 31 cm Frostschuttschicht 0/56 (Ev2>100 MPa)
- 65 cm Gesamtdicke

Fahrbahn Bk 1,0
gem. RStO 12, Tafel 3, Zeile 1

Tiefbauamt	Stadt Erlangen	Plan-Nr.:	
		Anlage 3	
		Maßstab	
Rotkappenweg Erschließung	Tag	Name	
	Bearb.:	18.02.20	Voigt
Regelquerschnitt Entwurfsplanung	Gez.:	18.02.20	Voigt
	Gep.:		