



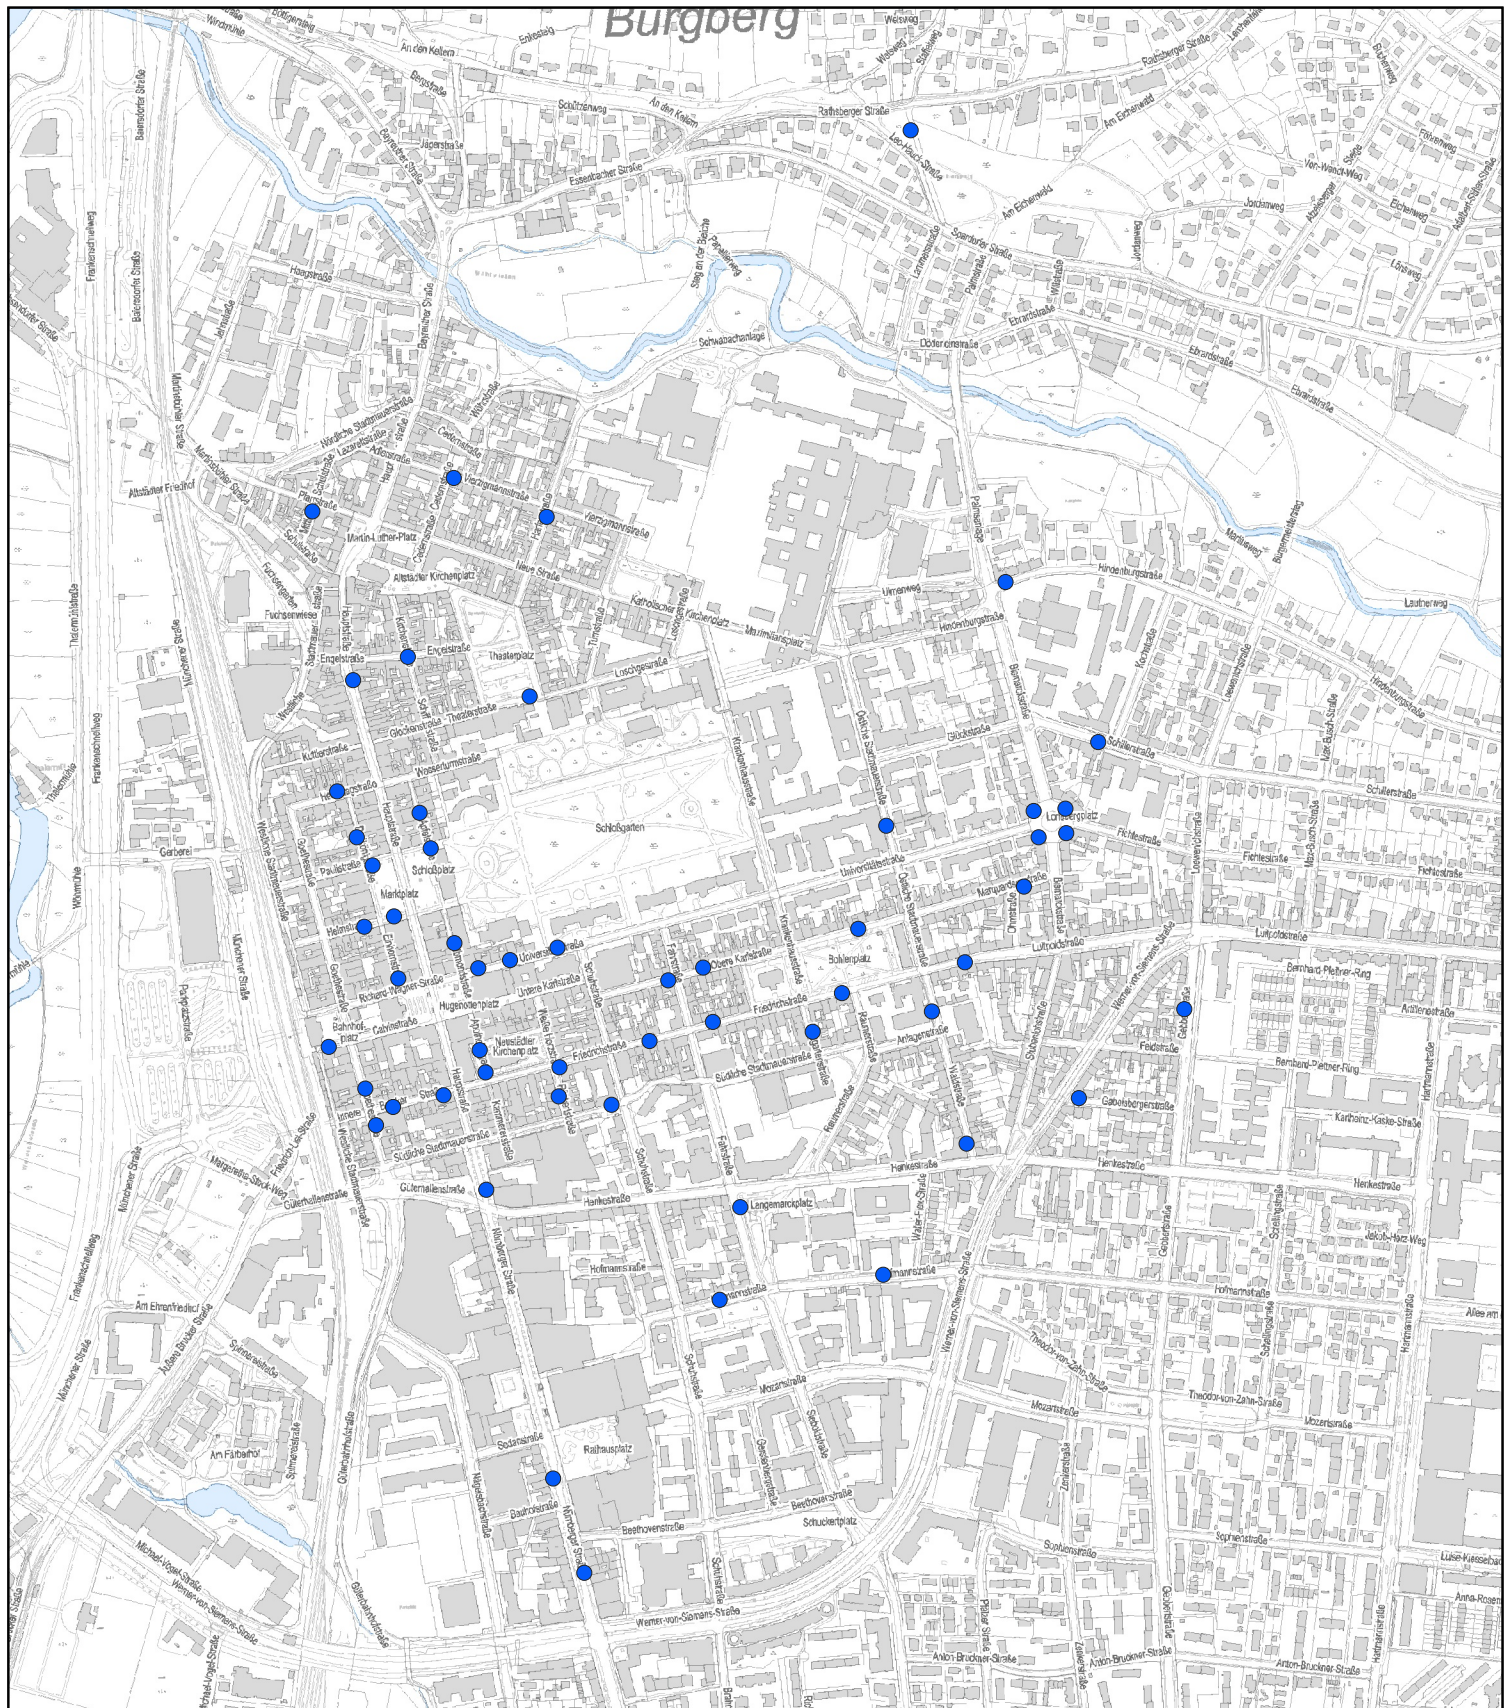

Prinzipskizze

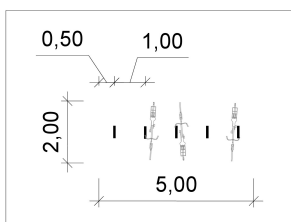


Legende

- Standorte der neuen Radabstellbügel (Maße: 5mx2m; entspricht ca. 10 Abstellplätzen)

Fahrradständer

Anlehnbügel

Lackierung
DB 703
Eisenglimmer

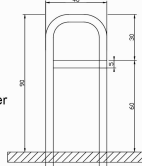

Standorte für neue Radabstellbügel

Stand: 05.03.2020

1:10000



Geobasisdaten © Bayerische Vermessungsverwaltung 2017

Stadt Erlangen



Amt für Stadtentwicklung und Stadtplanung

Abteilung Verkehrsplanung