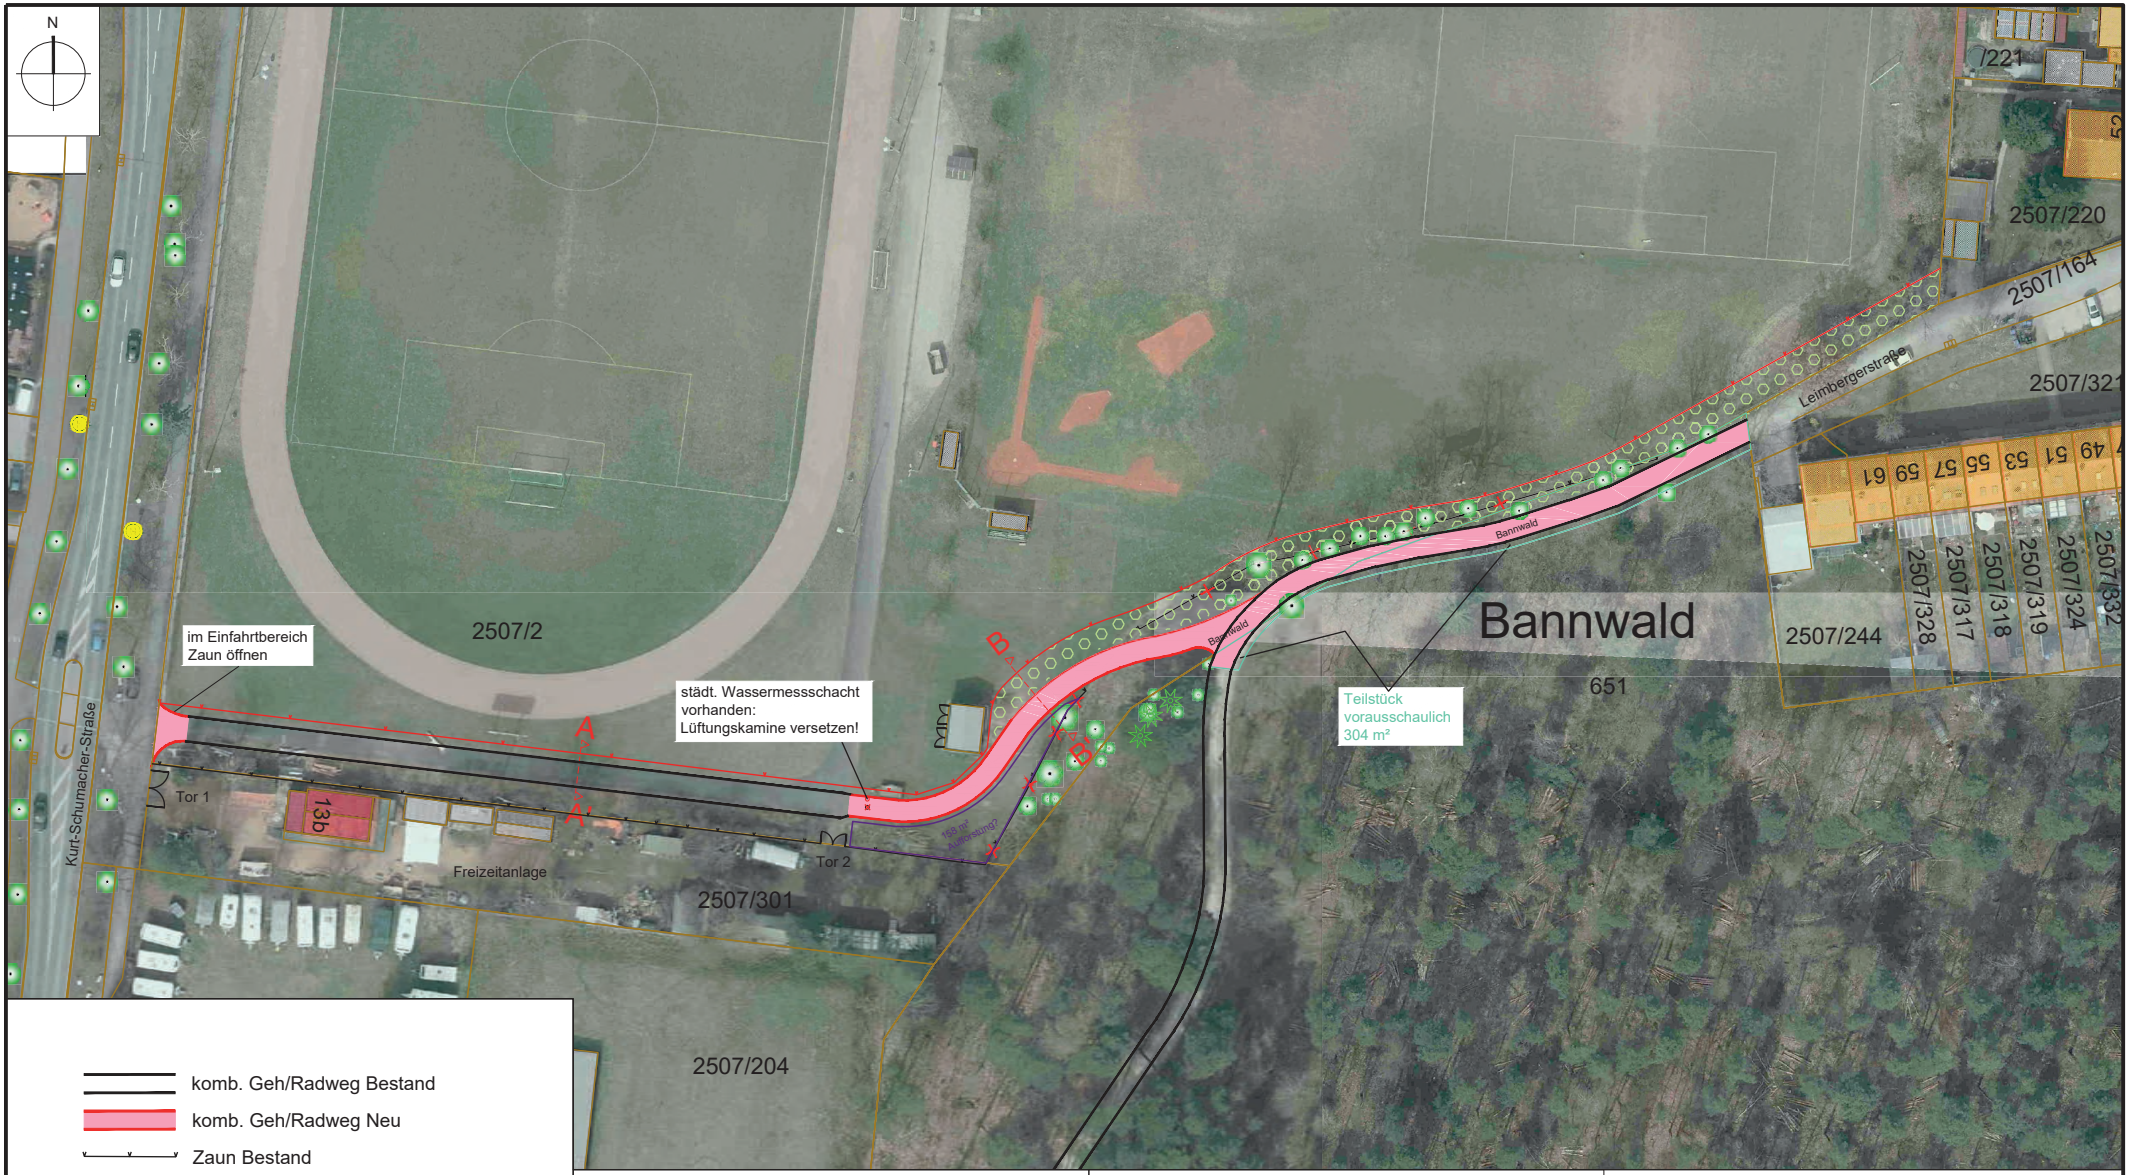


- komb. Geh/Radweg Bestand
- komb. Geh/Radweg Neu
- Zaun Bestand
- Zaun entfällt
- Zaun neu
- neue Eingrünung zwischen Waldrand und Zaun
- Teilstück, zu erwerben von Bayrische Staatsforsten (z.Zt. wassergebundener Weg)

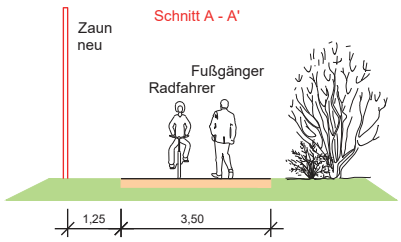


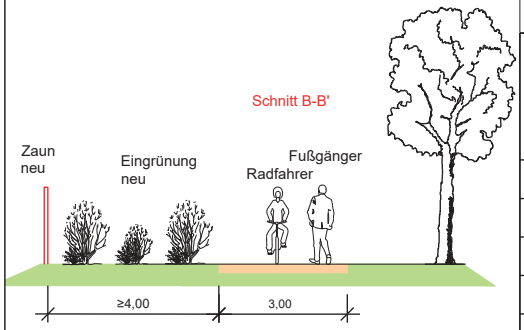


Stadt Erlangen

Amt für Stadtentwicklung und Stadtplanung
Abteilung Verkehrsplanung

**Geh-/Radwegeverbindung - Variante 1**

zwischen Kurt-Schumacher-Straße und Leimbergerstraße

| | |
|---|---|
| Bearbeitung: gez. Kießling | SG.-Leitung: gez. Laubensdörfer |
| M 1:750 (A3) Plannr.: 2 | Abt.-Leitung: gez. i.V. Grosch |
| erstellt am: 04.03.2020 | Amtsleitung: gez. i.V. Lange |