


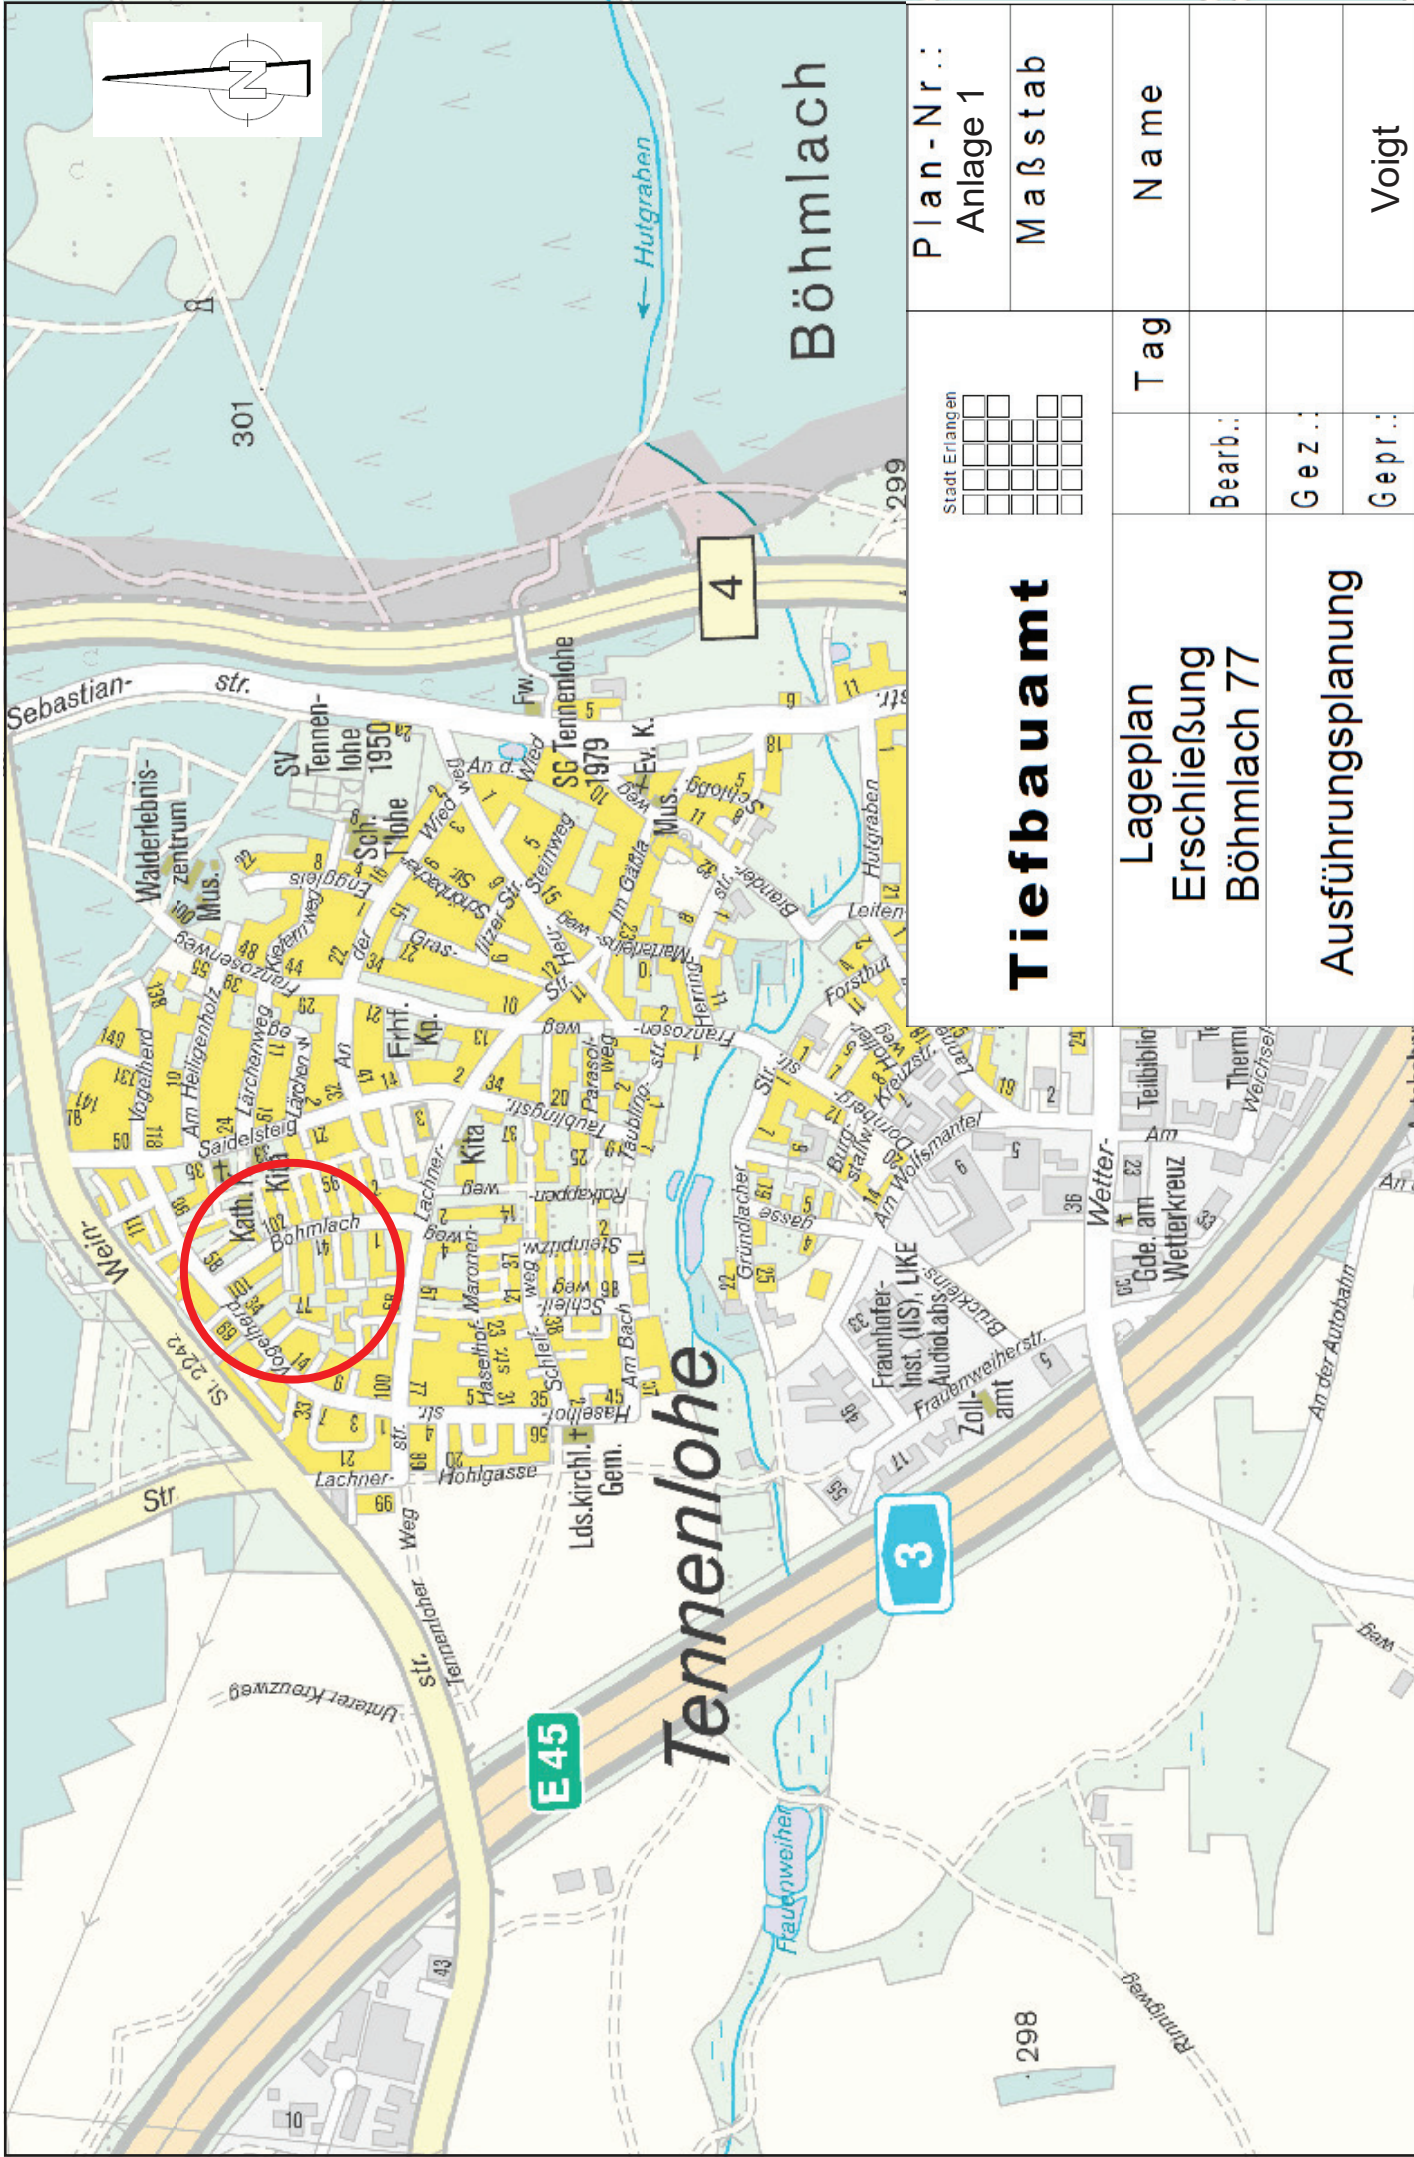

Plan - Nr. : Anlage 1		Maßstab		Tag		Name	
Stadt Erlangen		Tiefbauamt		Lageplan Erschließung Böhmlach 77		Ausführungsplanung	
Bearb.:		Gez.:		Gepr.:		Voigt	