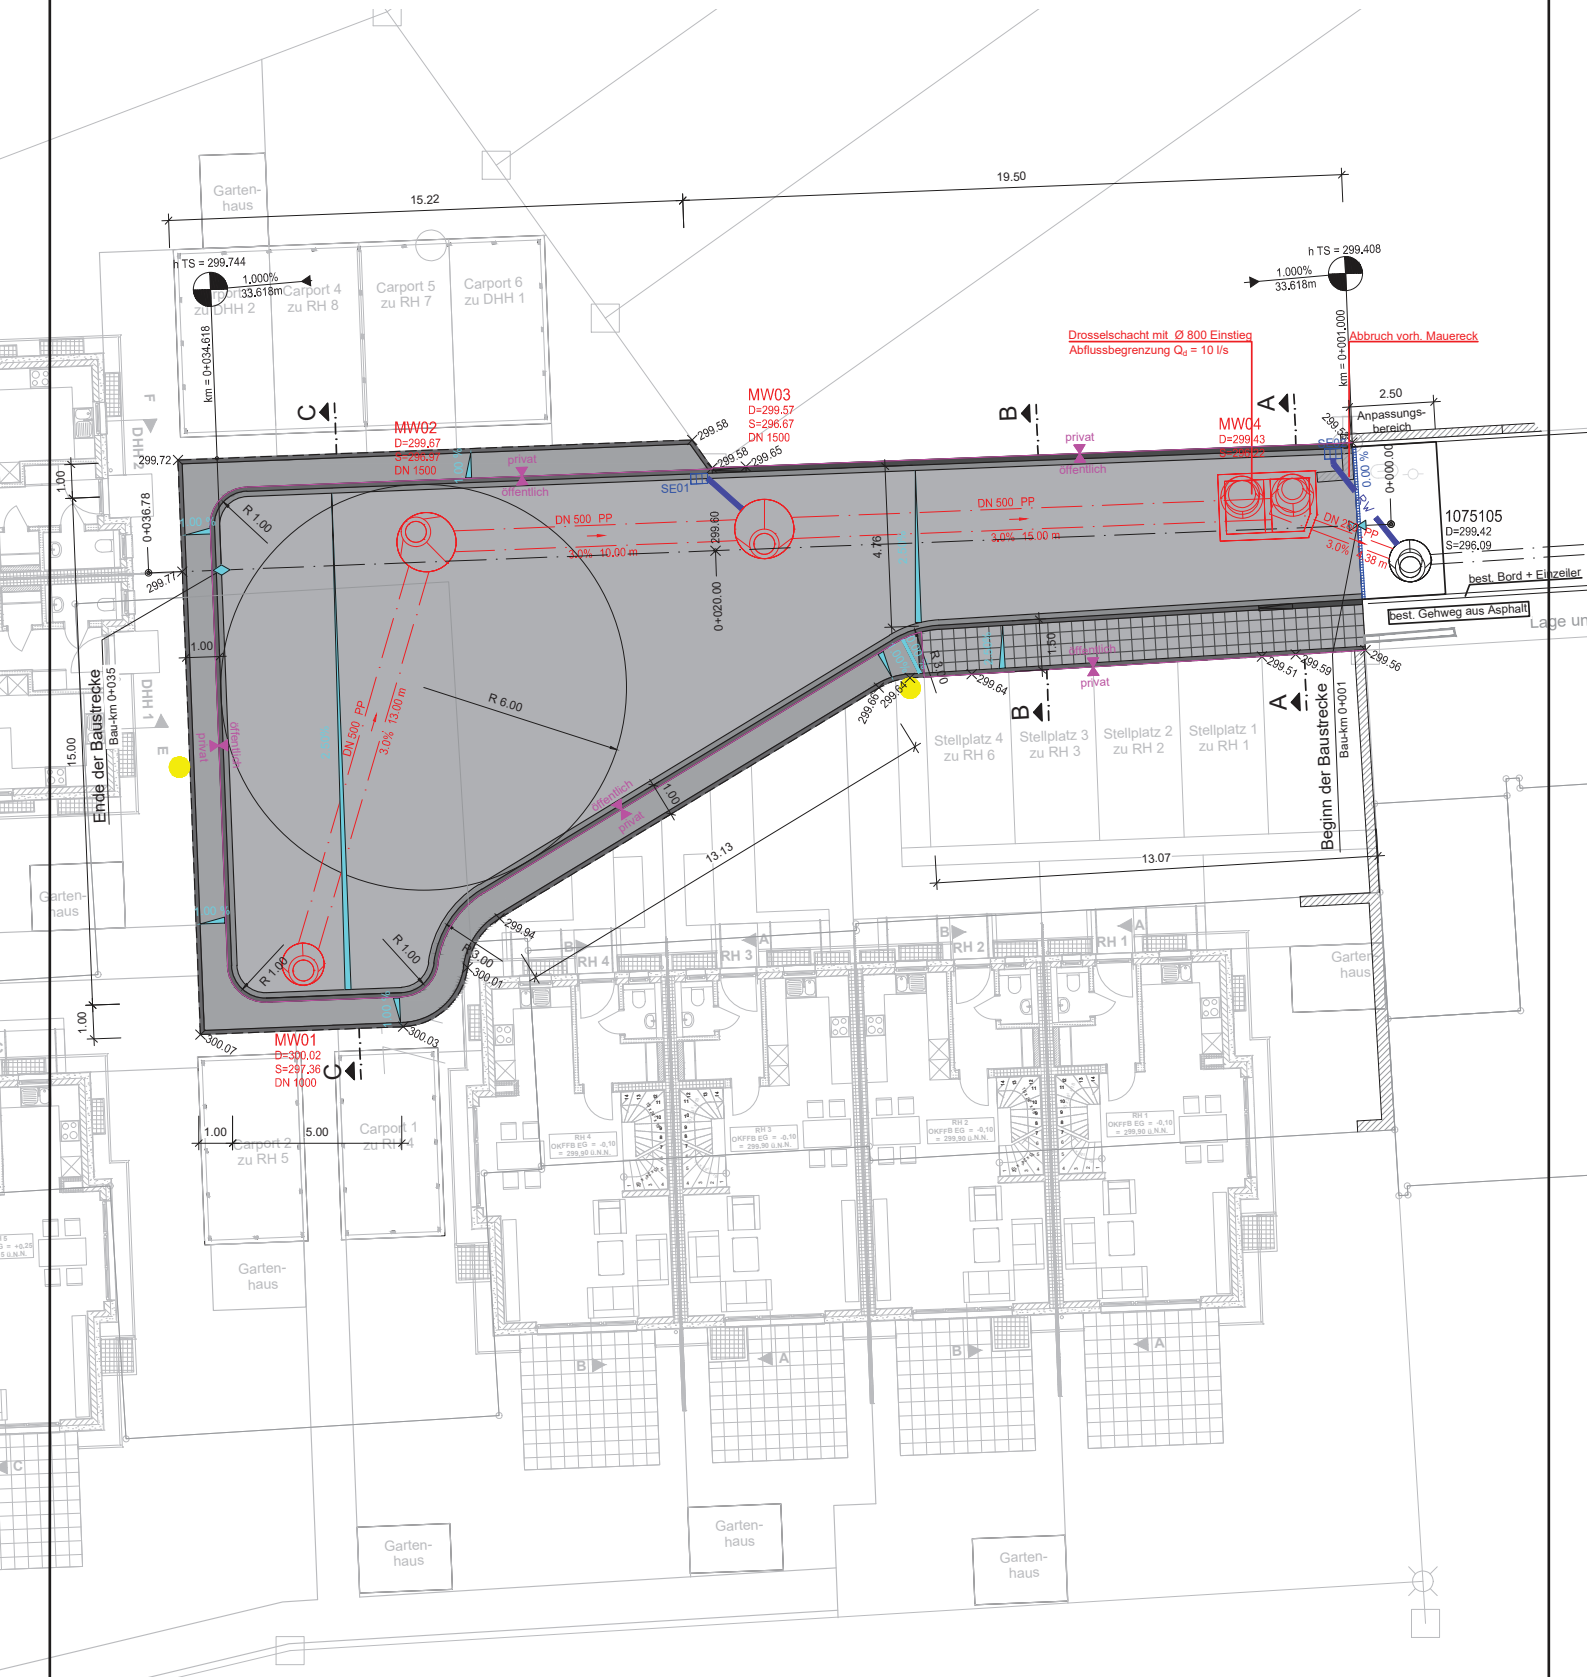


Tiefbauamt Stadt Erlangen			Plan-Nr.: Anlage 2.1
			Maßstab
Lageplan Erschließung Böhmlach 77		Tag	Name
	Bearb.:		
Ausführungsplanung	Gez.:		
	Gepr.:		Voigt