


Regelquerschnitt  
Schnitt B-B

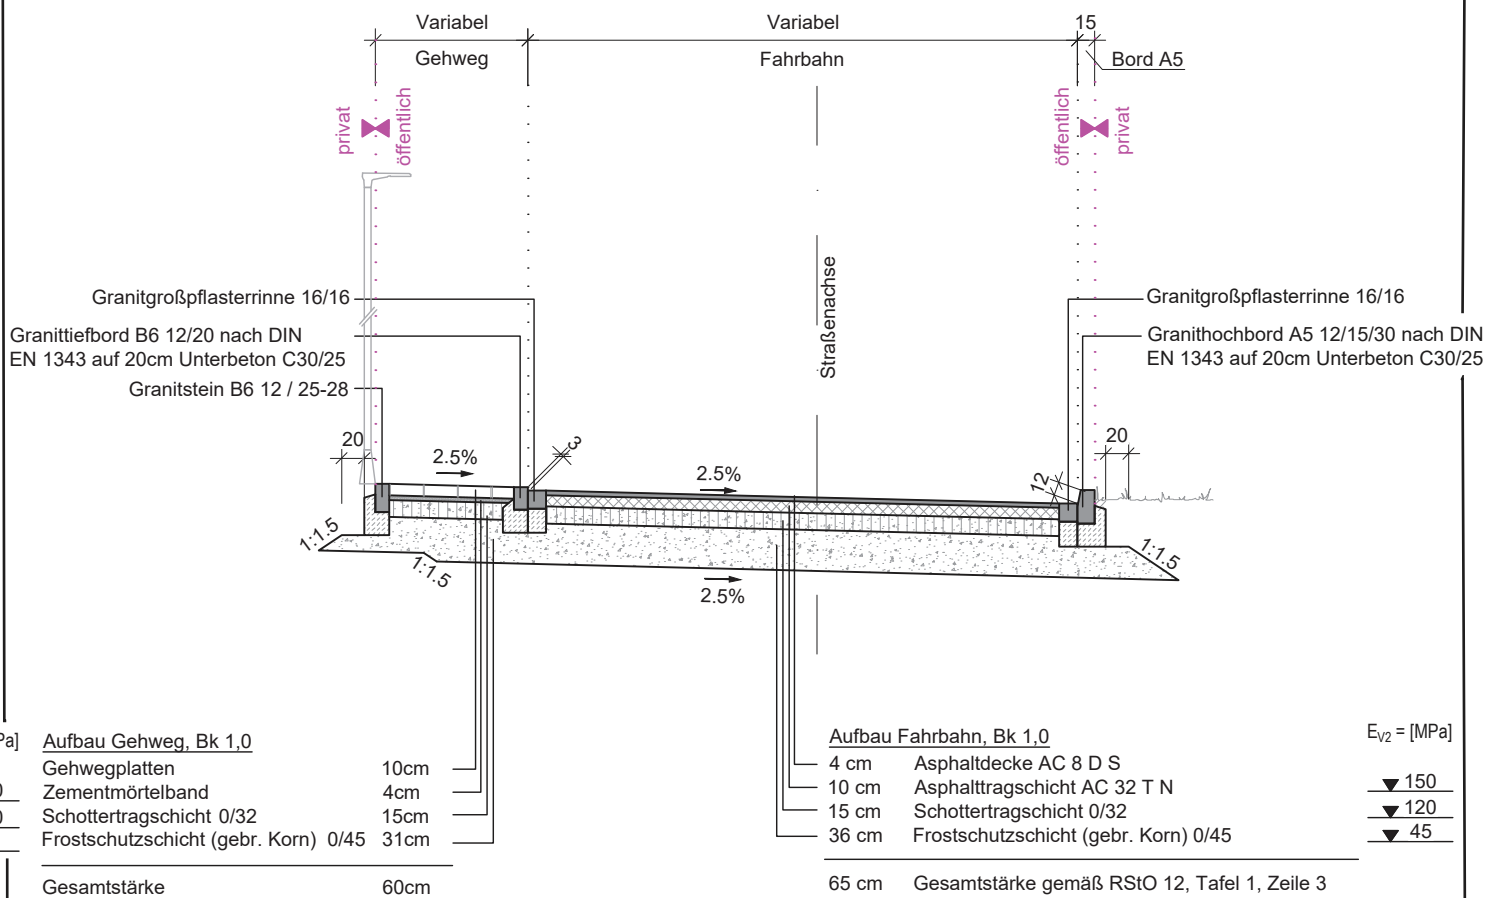

|                                                     |                                                                                       |                           |
|-----------------------------------------------------|---------------------------------------------------------------------------------------|---------------------------|
| <b>Tiefbauamt</b>                                   |  | Plan - Nr.:<br>Anlage 4.2 |
|                                                     |                                                                                       | Maßstab                   |
| Regelquerschnitt B-B<br>Erschließung<br>Böhmlach 77 | Tag                                                                                   | Name                      |
| Ausführungsplanung                                  | Bearb.:                                                                               |                           |
|                                                     | Gez.:                                                                                 |                           |
|                                                     | Gepr.:                                                                                | Voigt                     |