
Achse Böhmlach 77

Regelquerschnitt
Schnitt C-C

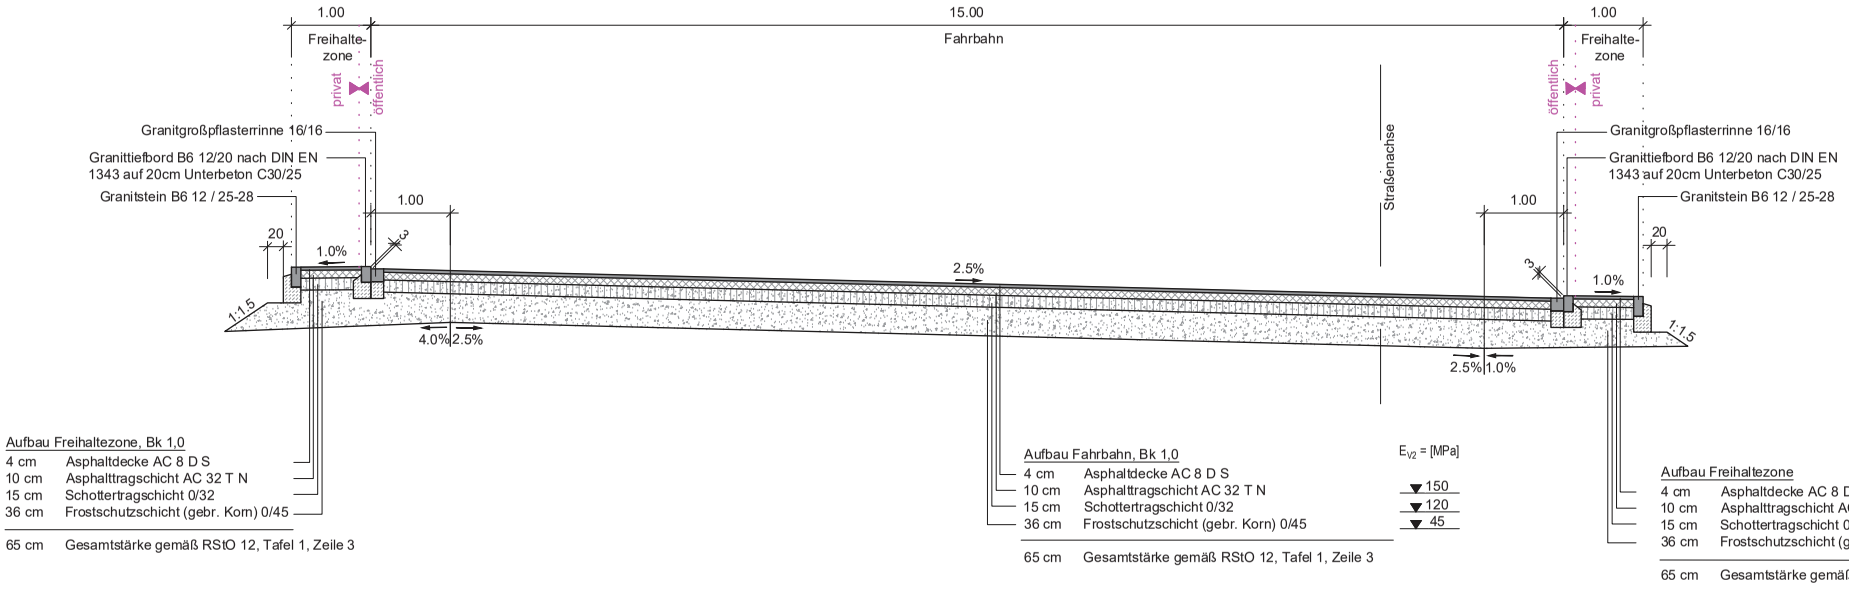

Aufbau Freihaltezone, Bk 1,0

4 cm	Asphaltdecke AC 8 D S
10 cm	Asphalttragschicht AC 32 T N
15 cm	Schottertragschicht 0/32
36 cm	Frostschutzschicht (gebr. Korn) 0/45
65 cm	Gesamtstärke gemäß RStO 12, Tafel 1, Zeile 3

Aufbau Fahrbahn, Bk 1,0

4 cm	Asphaltdecke AC 8 D S
10 cm	Asphalttragschicht AC 32 T N
15 cm	Schottertragschicht 0/32
36 cm	Frostschutzschicht (gebr. Korn) 0/45
65 cm	Gesamtstärke gemäß RStO 12, Tafel 1, Zeile 3

E_{V2} = [MPa]

▼ 150
▼ 120
▼ 45

Aufbau Freihaltezone

4 cm	Asphaltdecke AC 8 D S
10 cm	Asphalttragschicht AC 32 T N
15 cm	Schottertragschicht 0/32
36 cm	Frostschutzschicht (gebr. Korn) 0/45
65 cm	Gesamtstärke gemäß RStO 12, Tafel 1, Zeile 3

Tiefbauamt Stadt Erlangen			Plan-Nr.: Anlage 4.3
			Maßstab
Regelquerschnitt C-C Erschließung Böhmlach 77		Tag	Name
	Bearb.:		
Ausführungsplanung	Gez.:		
	Gepr.:		Voigt