




M = 1:1500

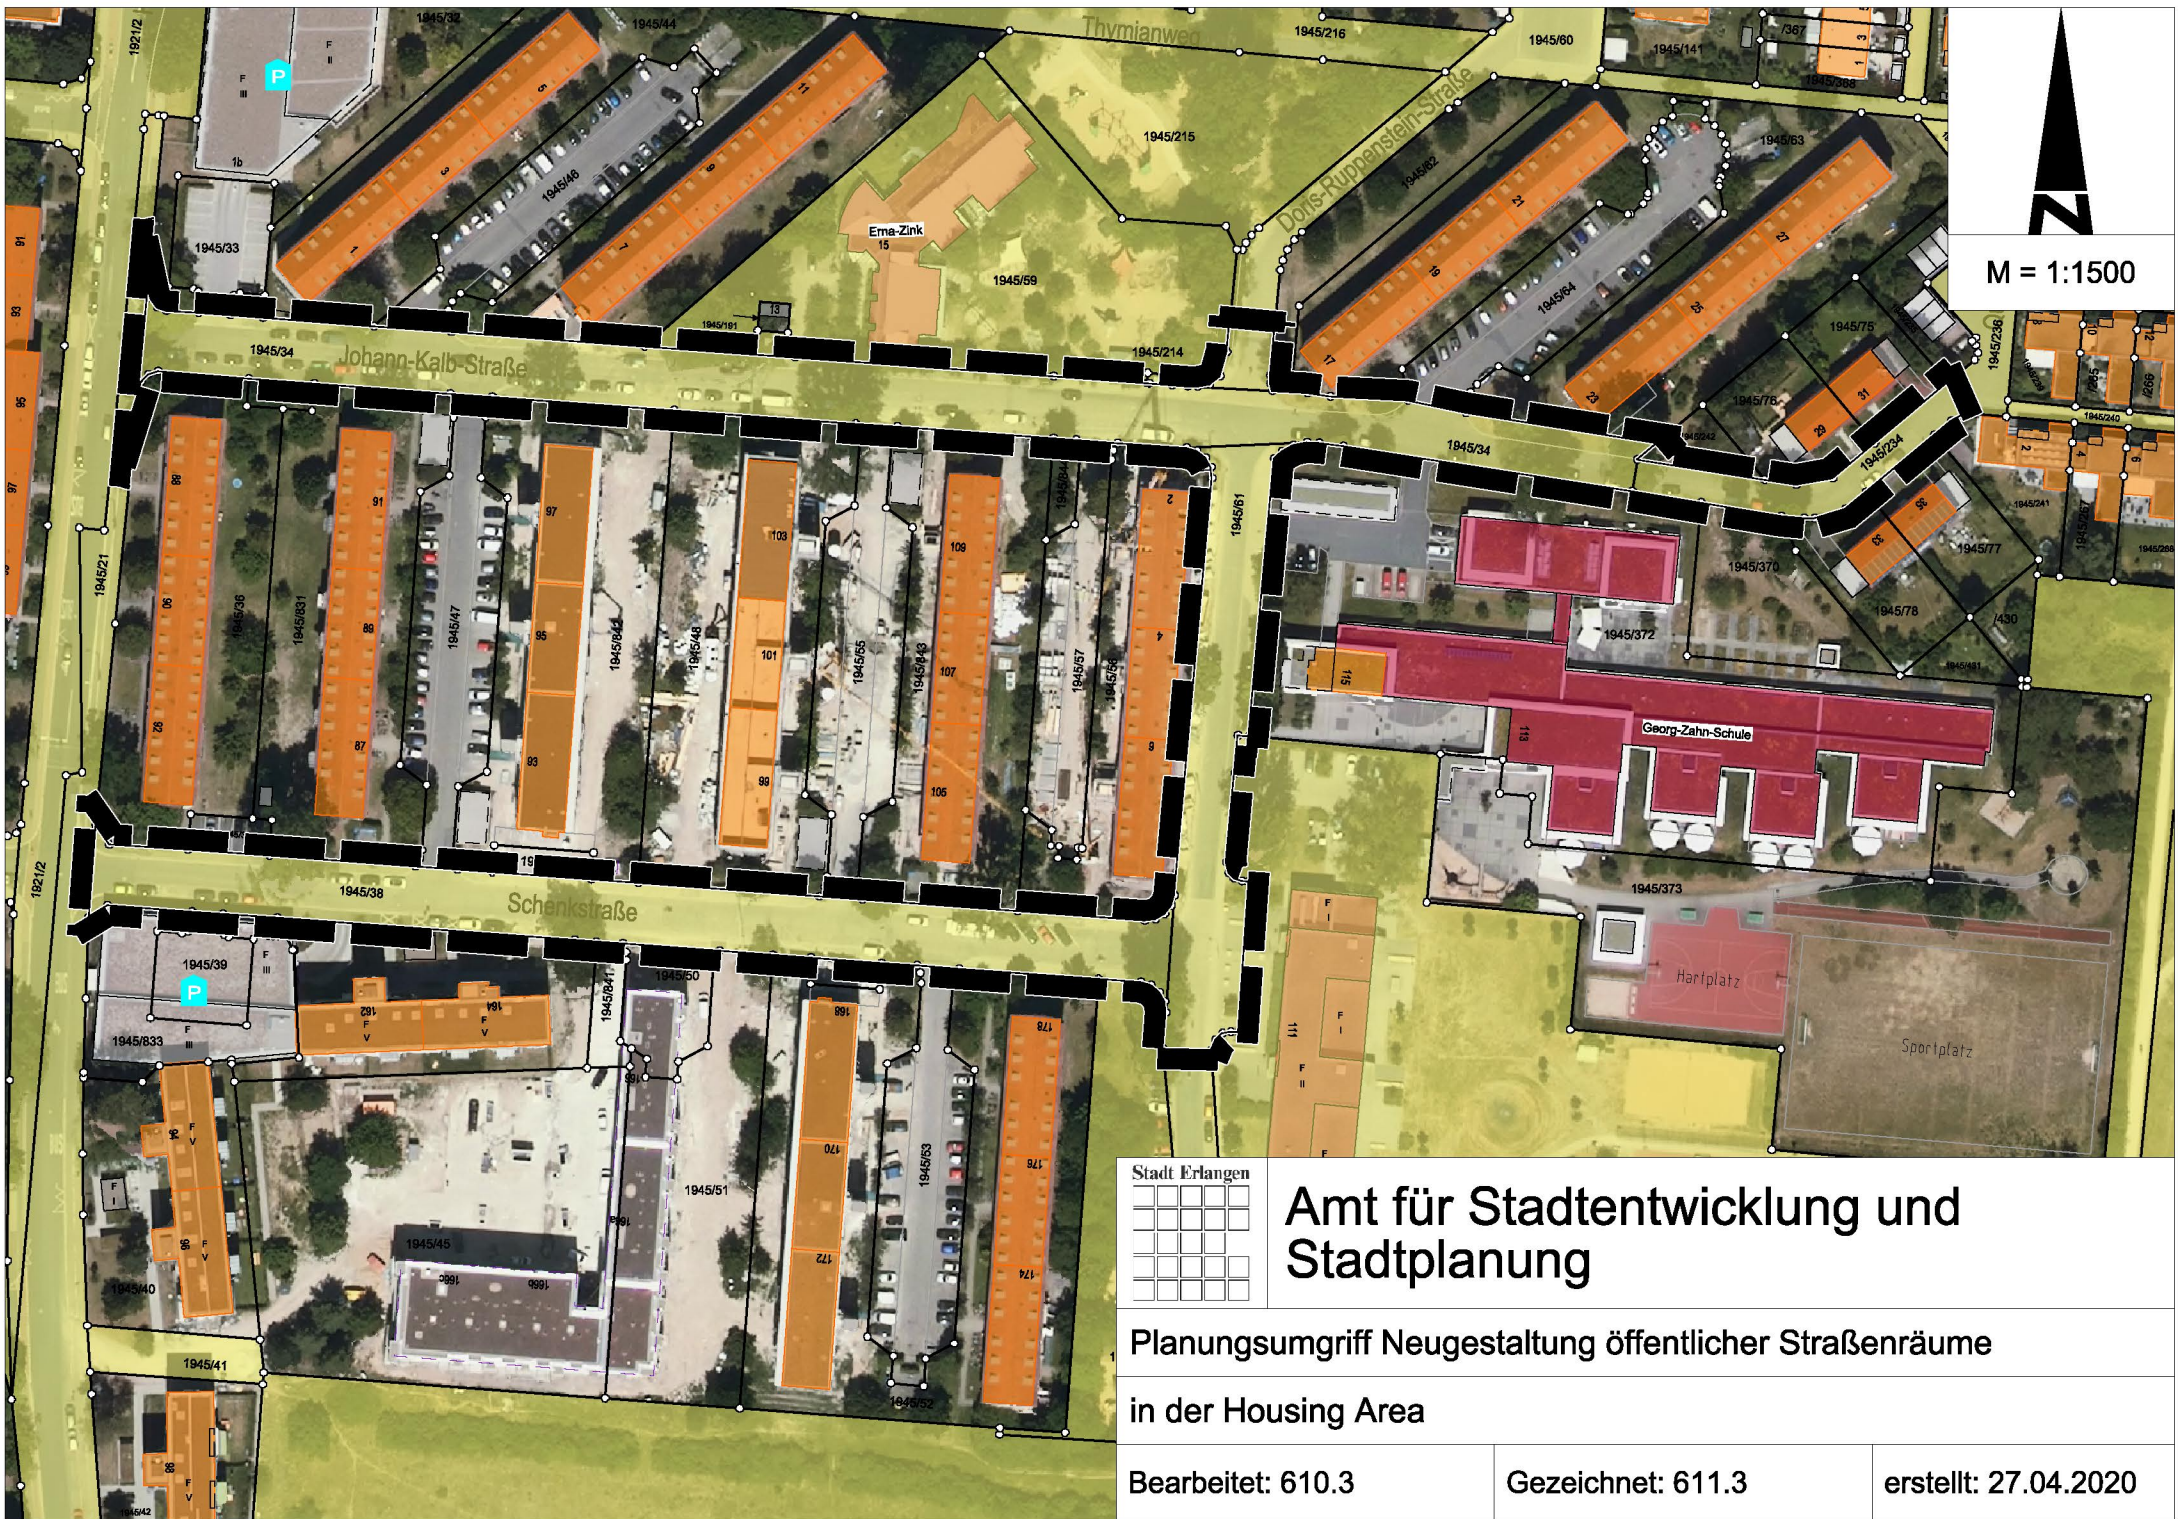

Amt für Stadtentwicklung und Stadtplanung

Planungsumgriff Neugestaltung öffentlicher Straßenräume
in der Housing Area

Bearbeitet: 610.3

Gezeichnet: 611.3

erstellt: 27.04.2020