



Draufsicht

1:500

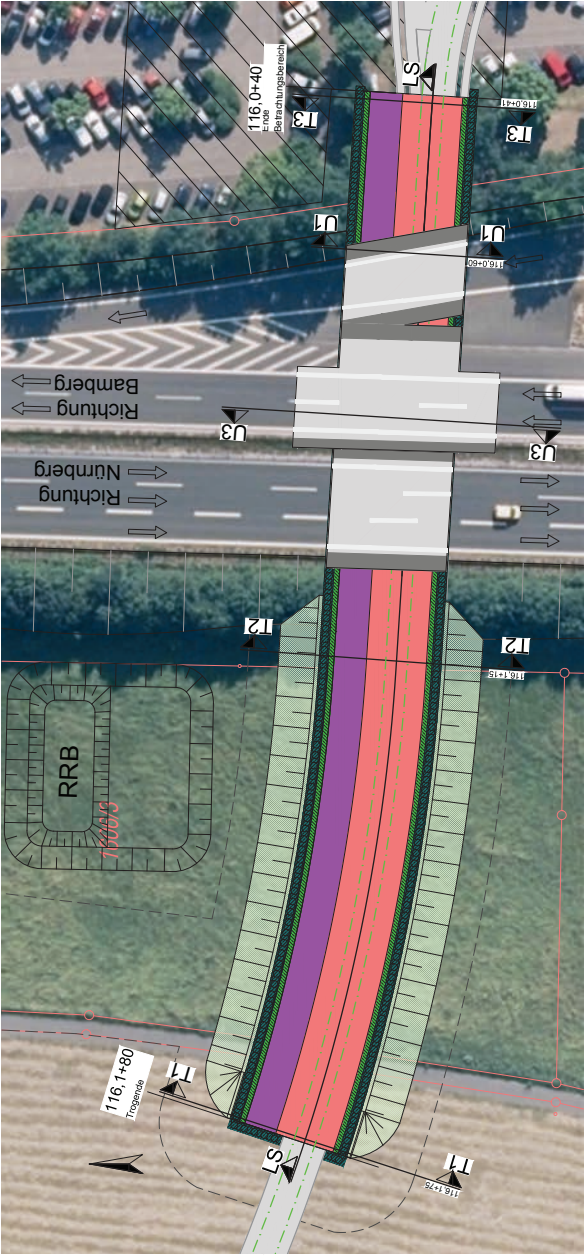


Legende

Bestand

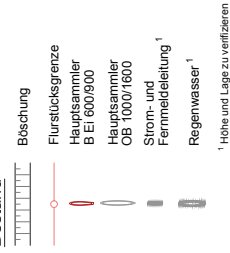

Planung


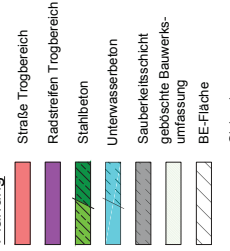


Außerhalb Planungsbereich

Straße




Legende Baugrund

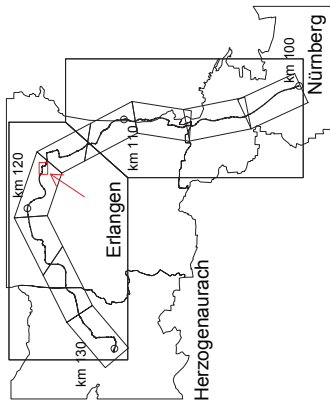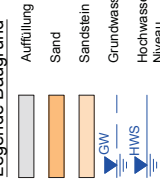

Längsschnitt

M.d.L.: 1:500
M.d.H.: 1:100

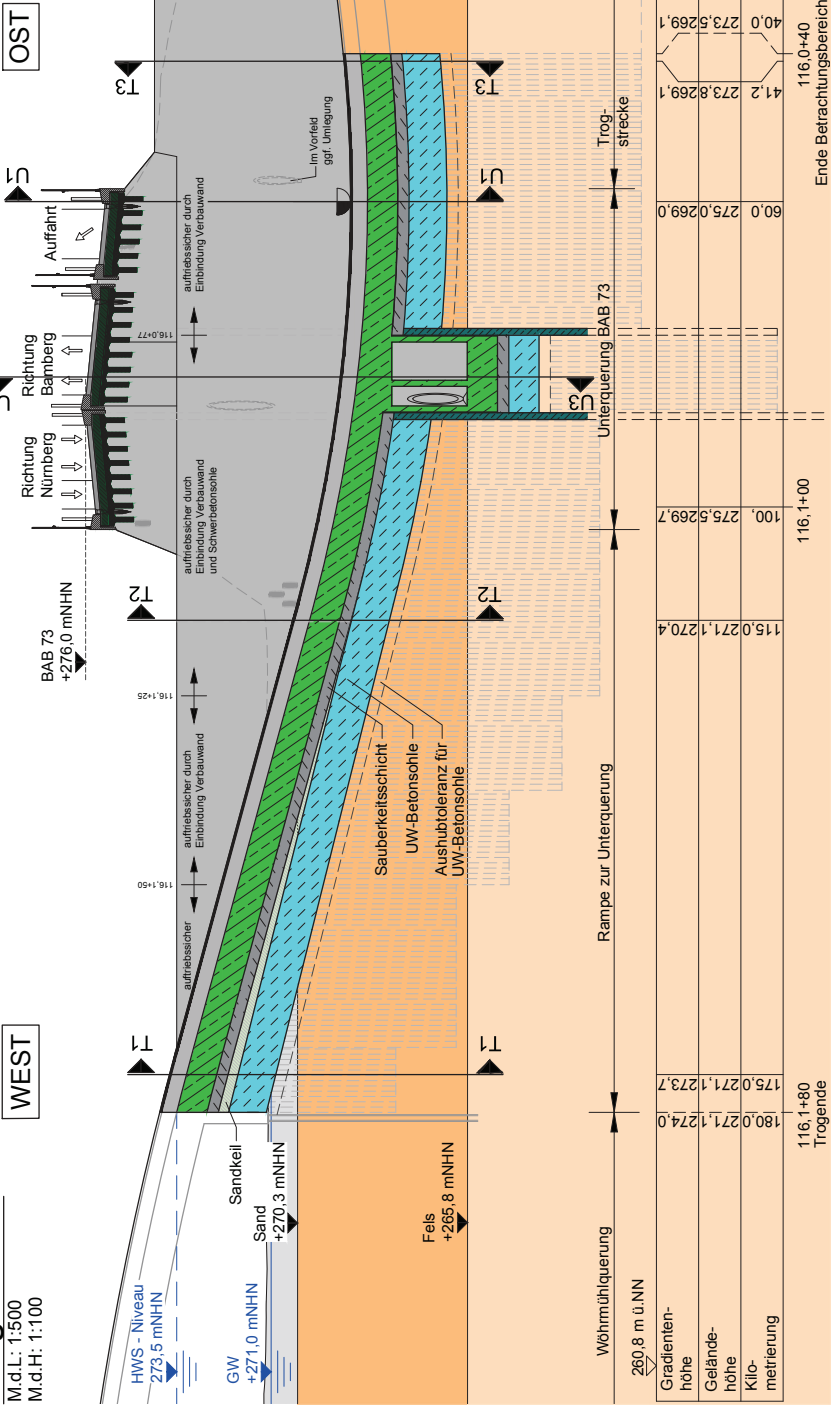

Nr.	Art der Änderung	Datum	Zeichen

Auftraggeber:



Anlage / Blatt-Nr.:
Maßstab: 1 : 500, 1:100

Stadtlumbahn Vergleichsstudie
Querung der BAB A73 - Variante: Unterquerung
Draufsicht und Längsschnitt

Plancode: R-G-0000-0-TIE-002-UP-00500-0A
Auftragnehmer:

Ingenieurgesellschaft
Stadt-Umland-Bahn



Ingenieurgesellschaft Stadt-Umland-Bahn	Name

Possum: