


Anlage zur VAO „Verkehrsberuhigter Bereich in der Falkenstraße“ vom 14.05.2020

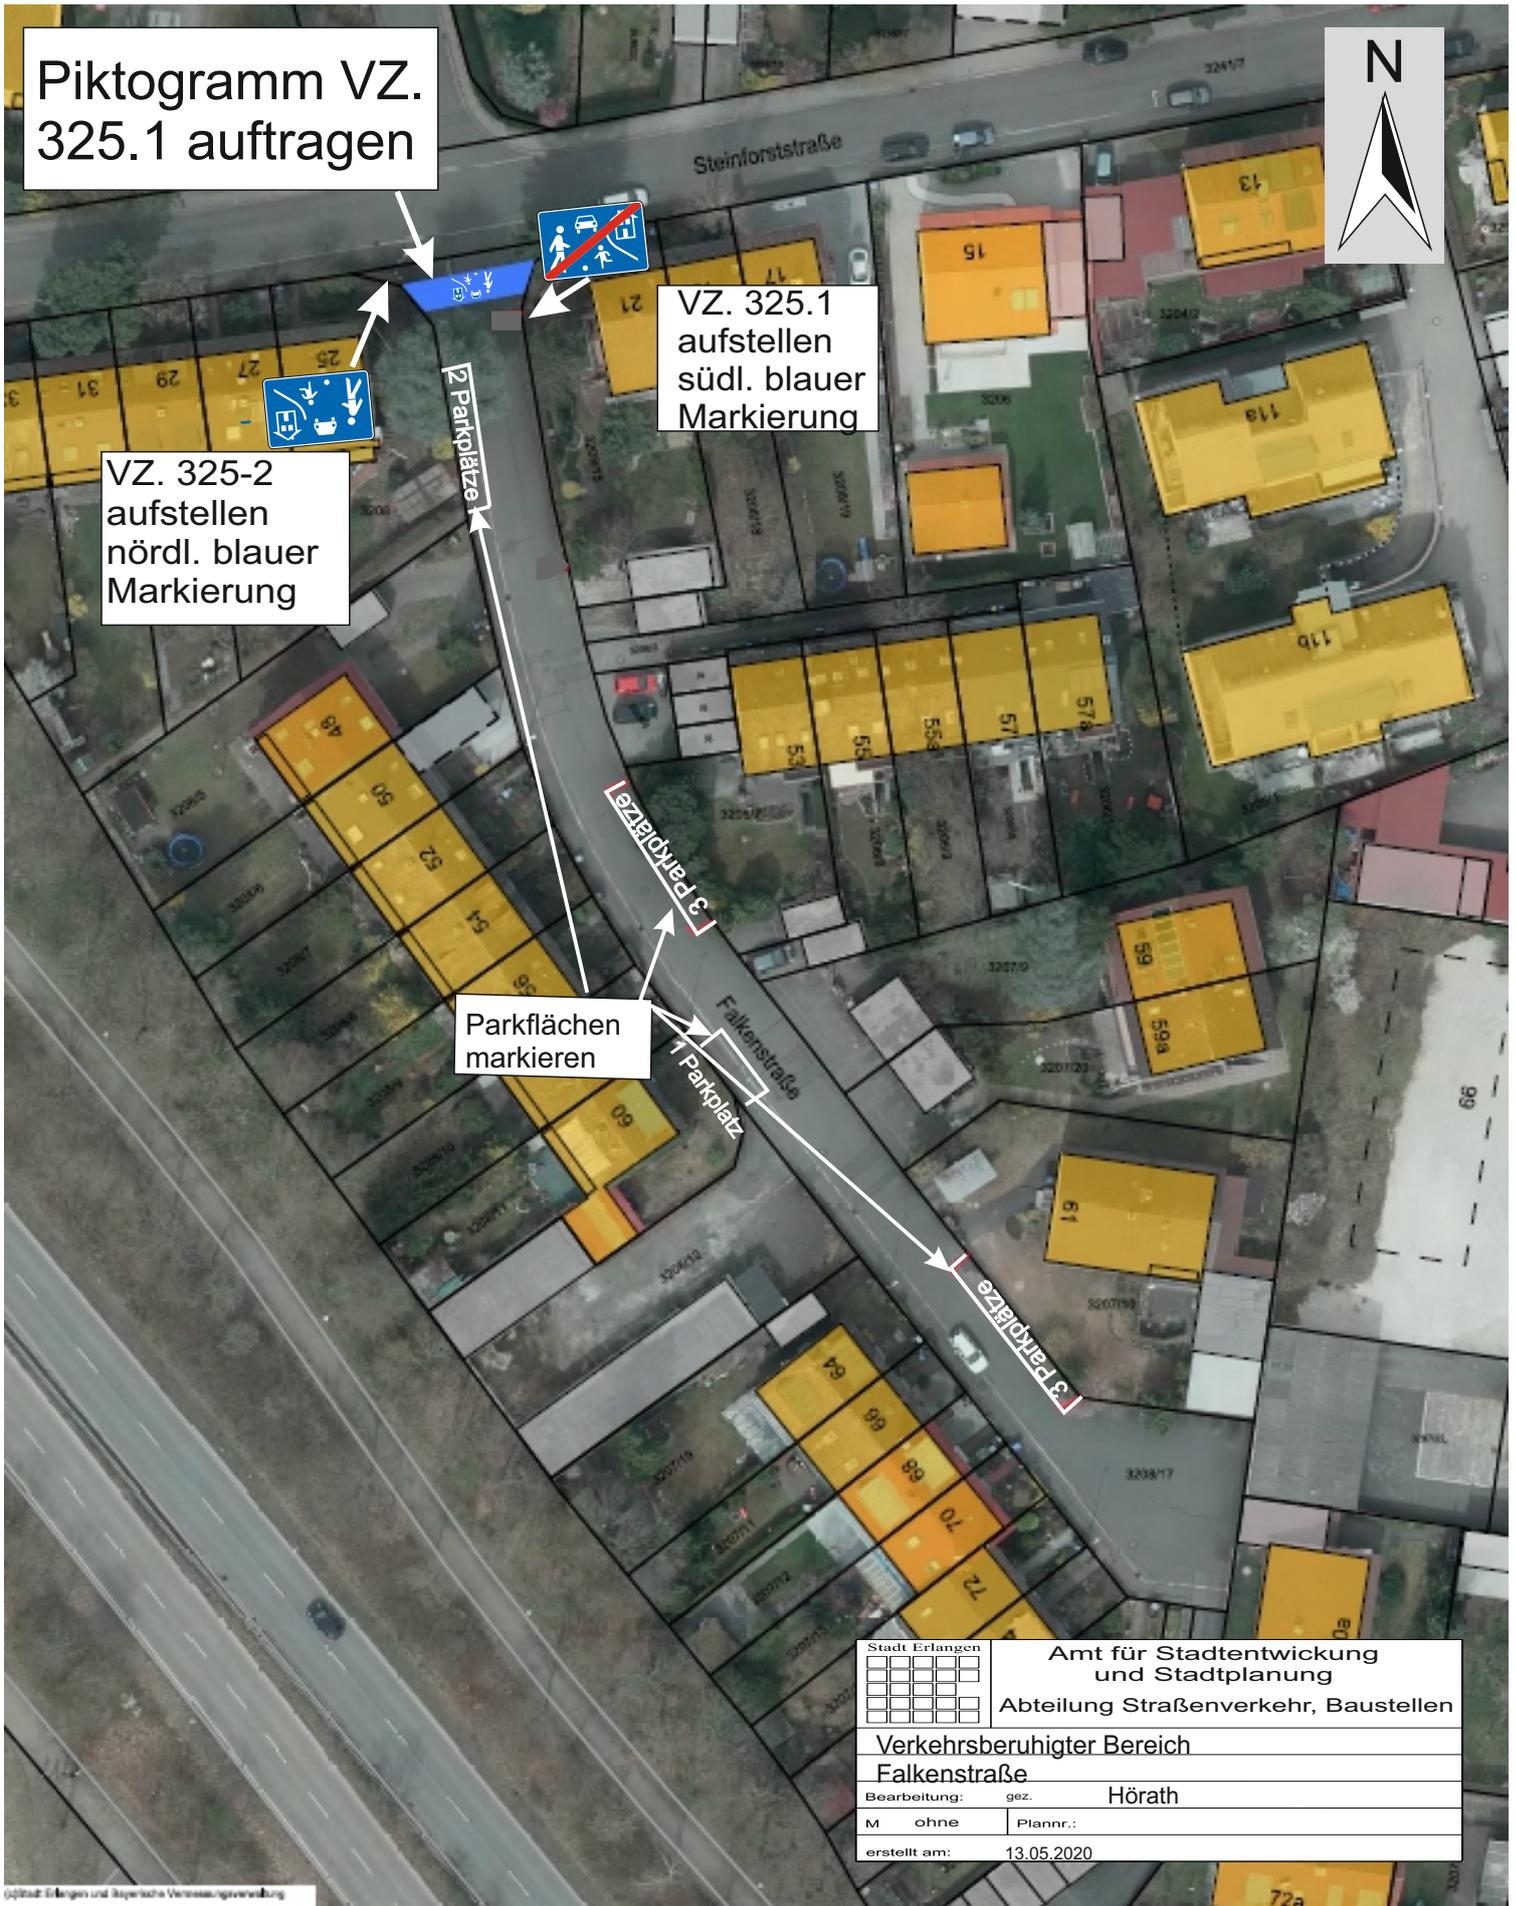

Piktogramm VZ. 325.1 auftragen



VZ. 325-2 aufstellen nördl. blauer Markierung



VZ. 325.1 aufstellen südl. blauer Markierung

Parkflächen markieren

Stadt Erlangen	Amt für Stadtentwicklung und Stadtplanung	
	Abteilung Straßenverkehr, Baustellen	
Verkehrsberuhigter Bereich		
Falkenstraße		
Bearbeitung:	gez.	Hörath
M	ohne	Plannr.:
erstellt am:	13.05.2020	