



Höhenplan M 1:500

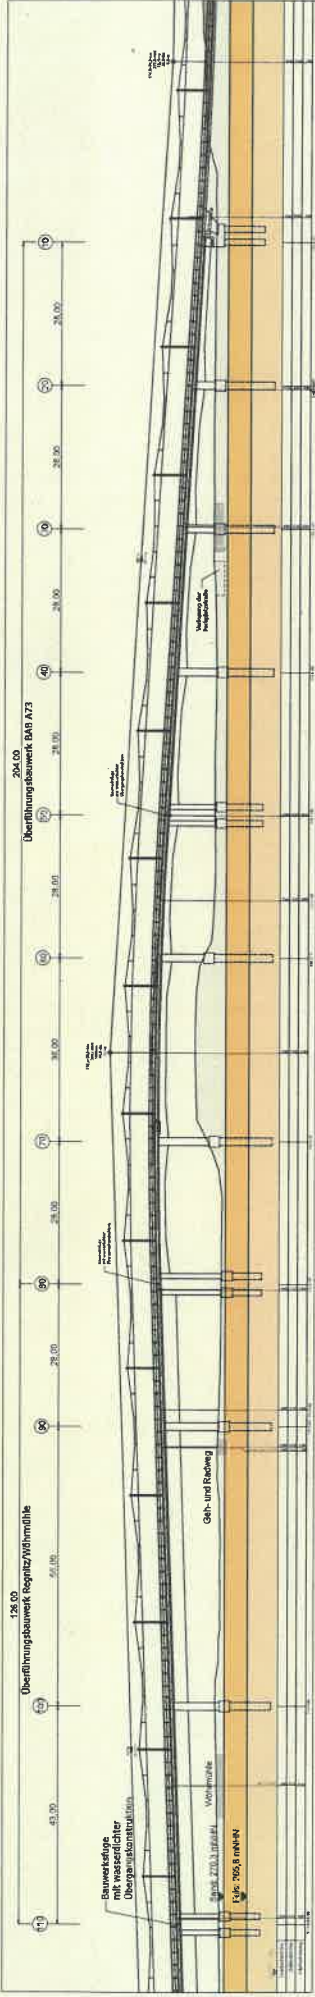


Draufsicht M 1:500




Detail Längsansicht Lichtraumprofil

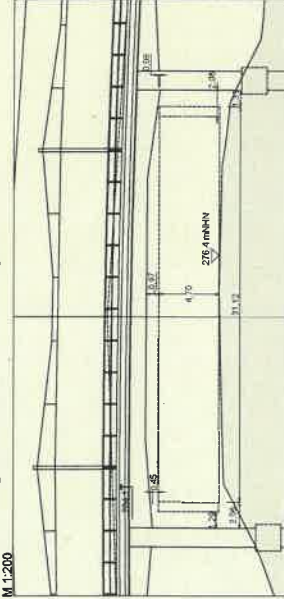


Überbauquerschnitt

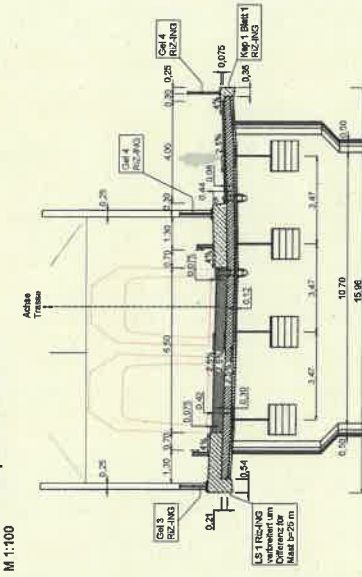


Detail Draufsicht: Abstände Pfeiler - Lichtraum A73

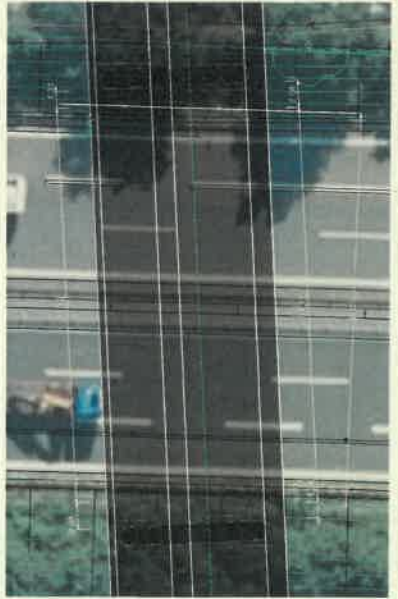


Lage der Baugruben zur BAB A73

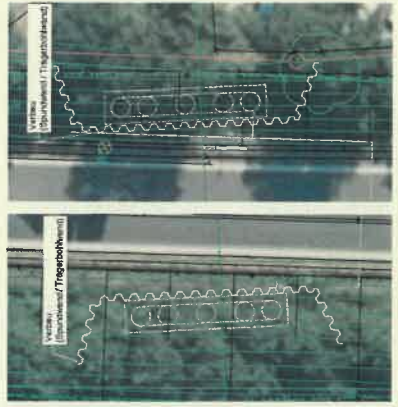

Querschnitt - Achse 80

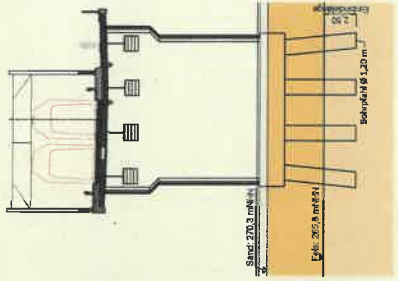

Querschnitt - Achse 70

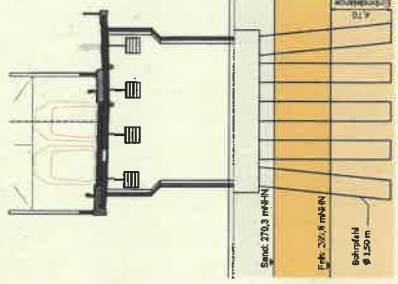

Nr.	An der	Datum	Zeichen
01	Ausschreibung Querschnitt auf Fahrzeugrollstuhlsystem mit W4	17.08.2020	BR

Auftraggeber:	Anlage / Blatt-Nr.:
	Maßstab: 1:500, 1:100

Stadumlandbahn Vergleichsstudie
Querung der BAB A73 - Variante: 'Überführung Nord'

Aufgabennummer: _____

Datum	Name
17.06.2020	BR
29.08.2020	MATT