



Amt für Digitalisierung, Breitband und Vermessung
Erlangen


Nägelsbachstraße 67
91052 Erlangen

Auszug aus dem Liegenschaftskataster

Flurkarte 1 : 1000
zur Bauvorlage nach § 7 Abs. 1 BauVorIV
Erstellt am 04.06.2019

Flurstück: 1949/113
Gemarkung: Erlangen

Gemeinde: Stadt Erlangen
Landkreis: Kreisfreie Stadt
Bezirk: Mittelfranken

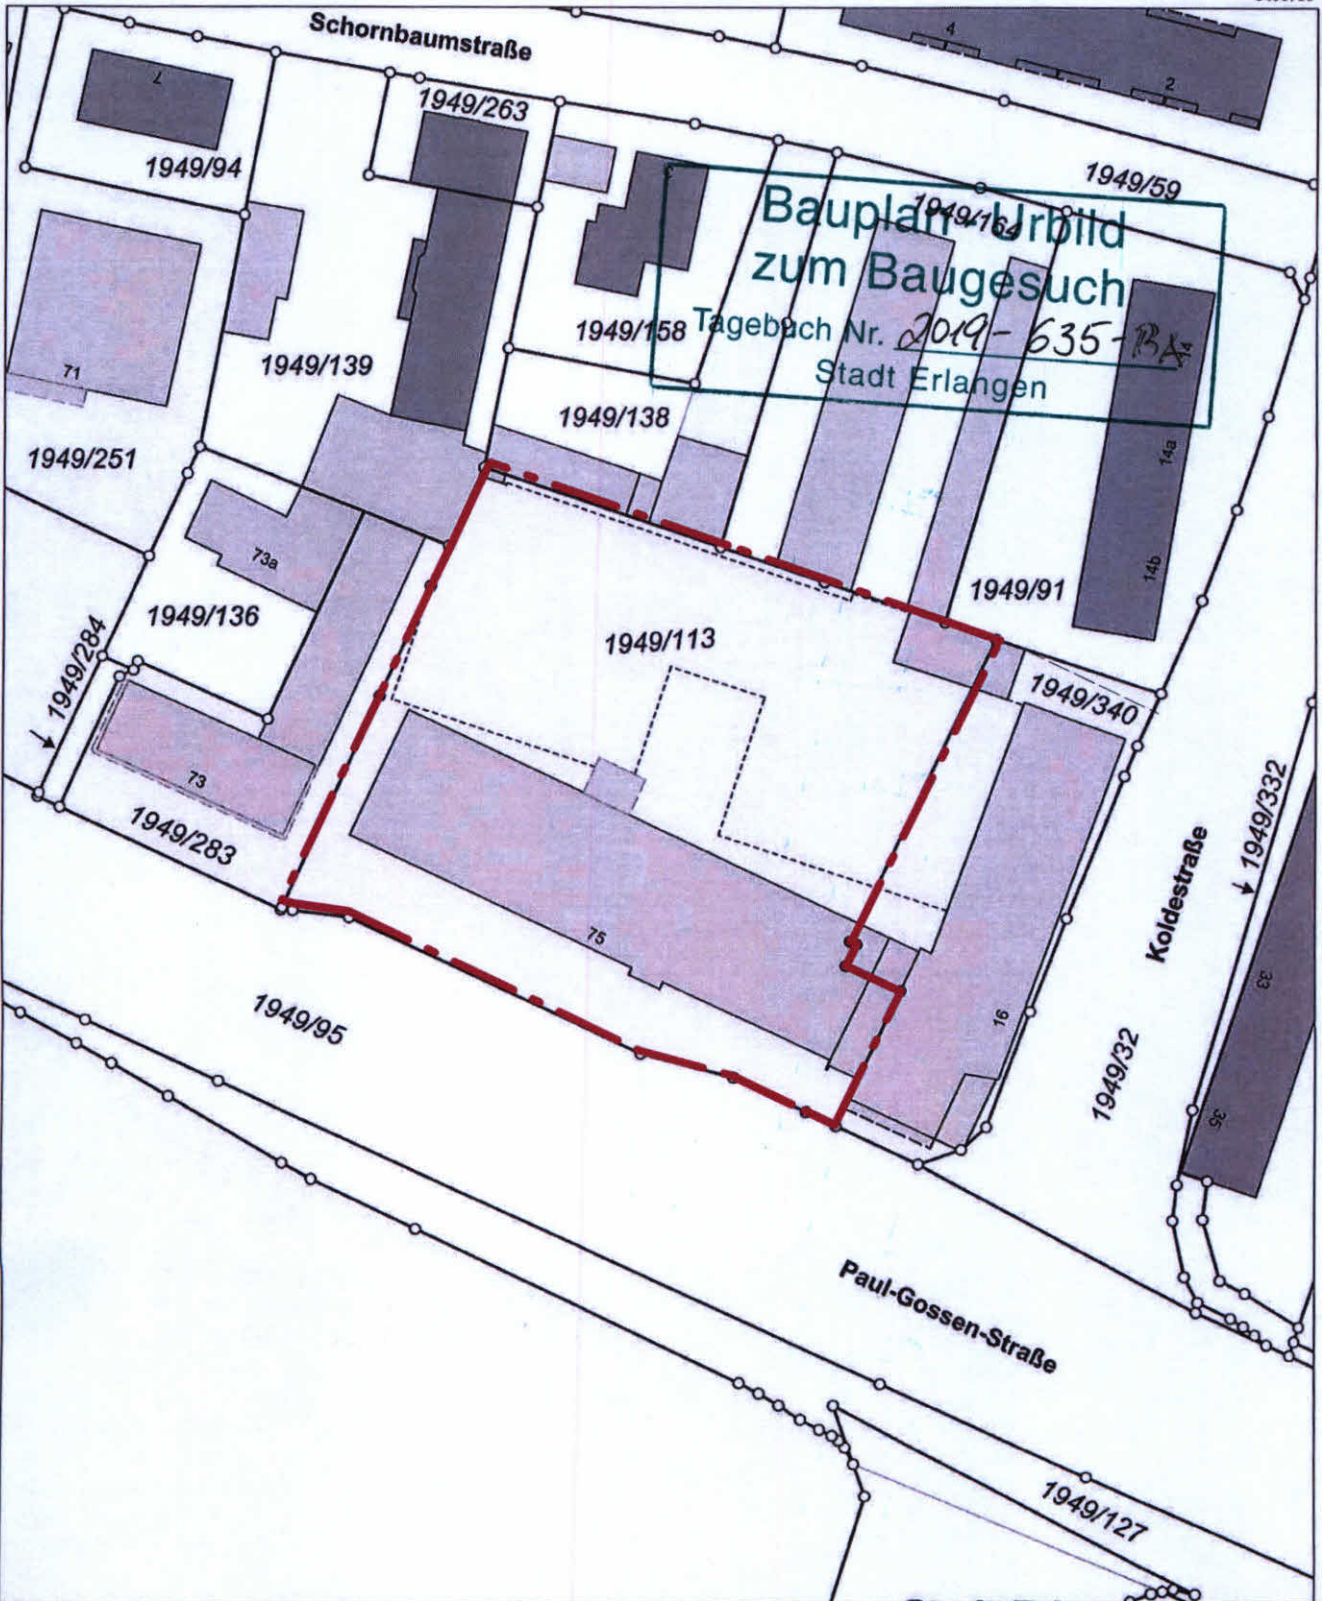

3264762
5493569

Maßstab 1:1000 0 10 20 30 Meter

Vervielfältigung nur in analoger Form für den eigenen Gebrauch.
Zur Maßentnahme nur bedingt geeignet.

Geschäftszeichen: Ster-2019-071-kue

Stadt Erlangen
Amt für Stadtentwicklung
und Stadtplanung
-Abt. Vermessung und
Bodenordnung-

Stempel und Unterschrift der abgebenden Stelle

[Handwritten signature]