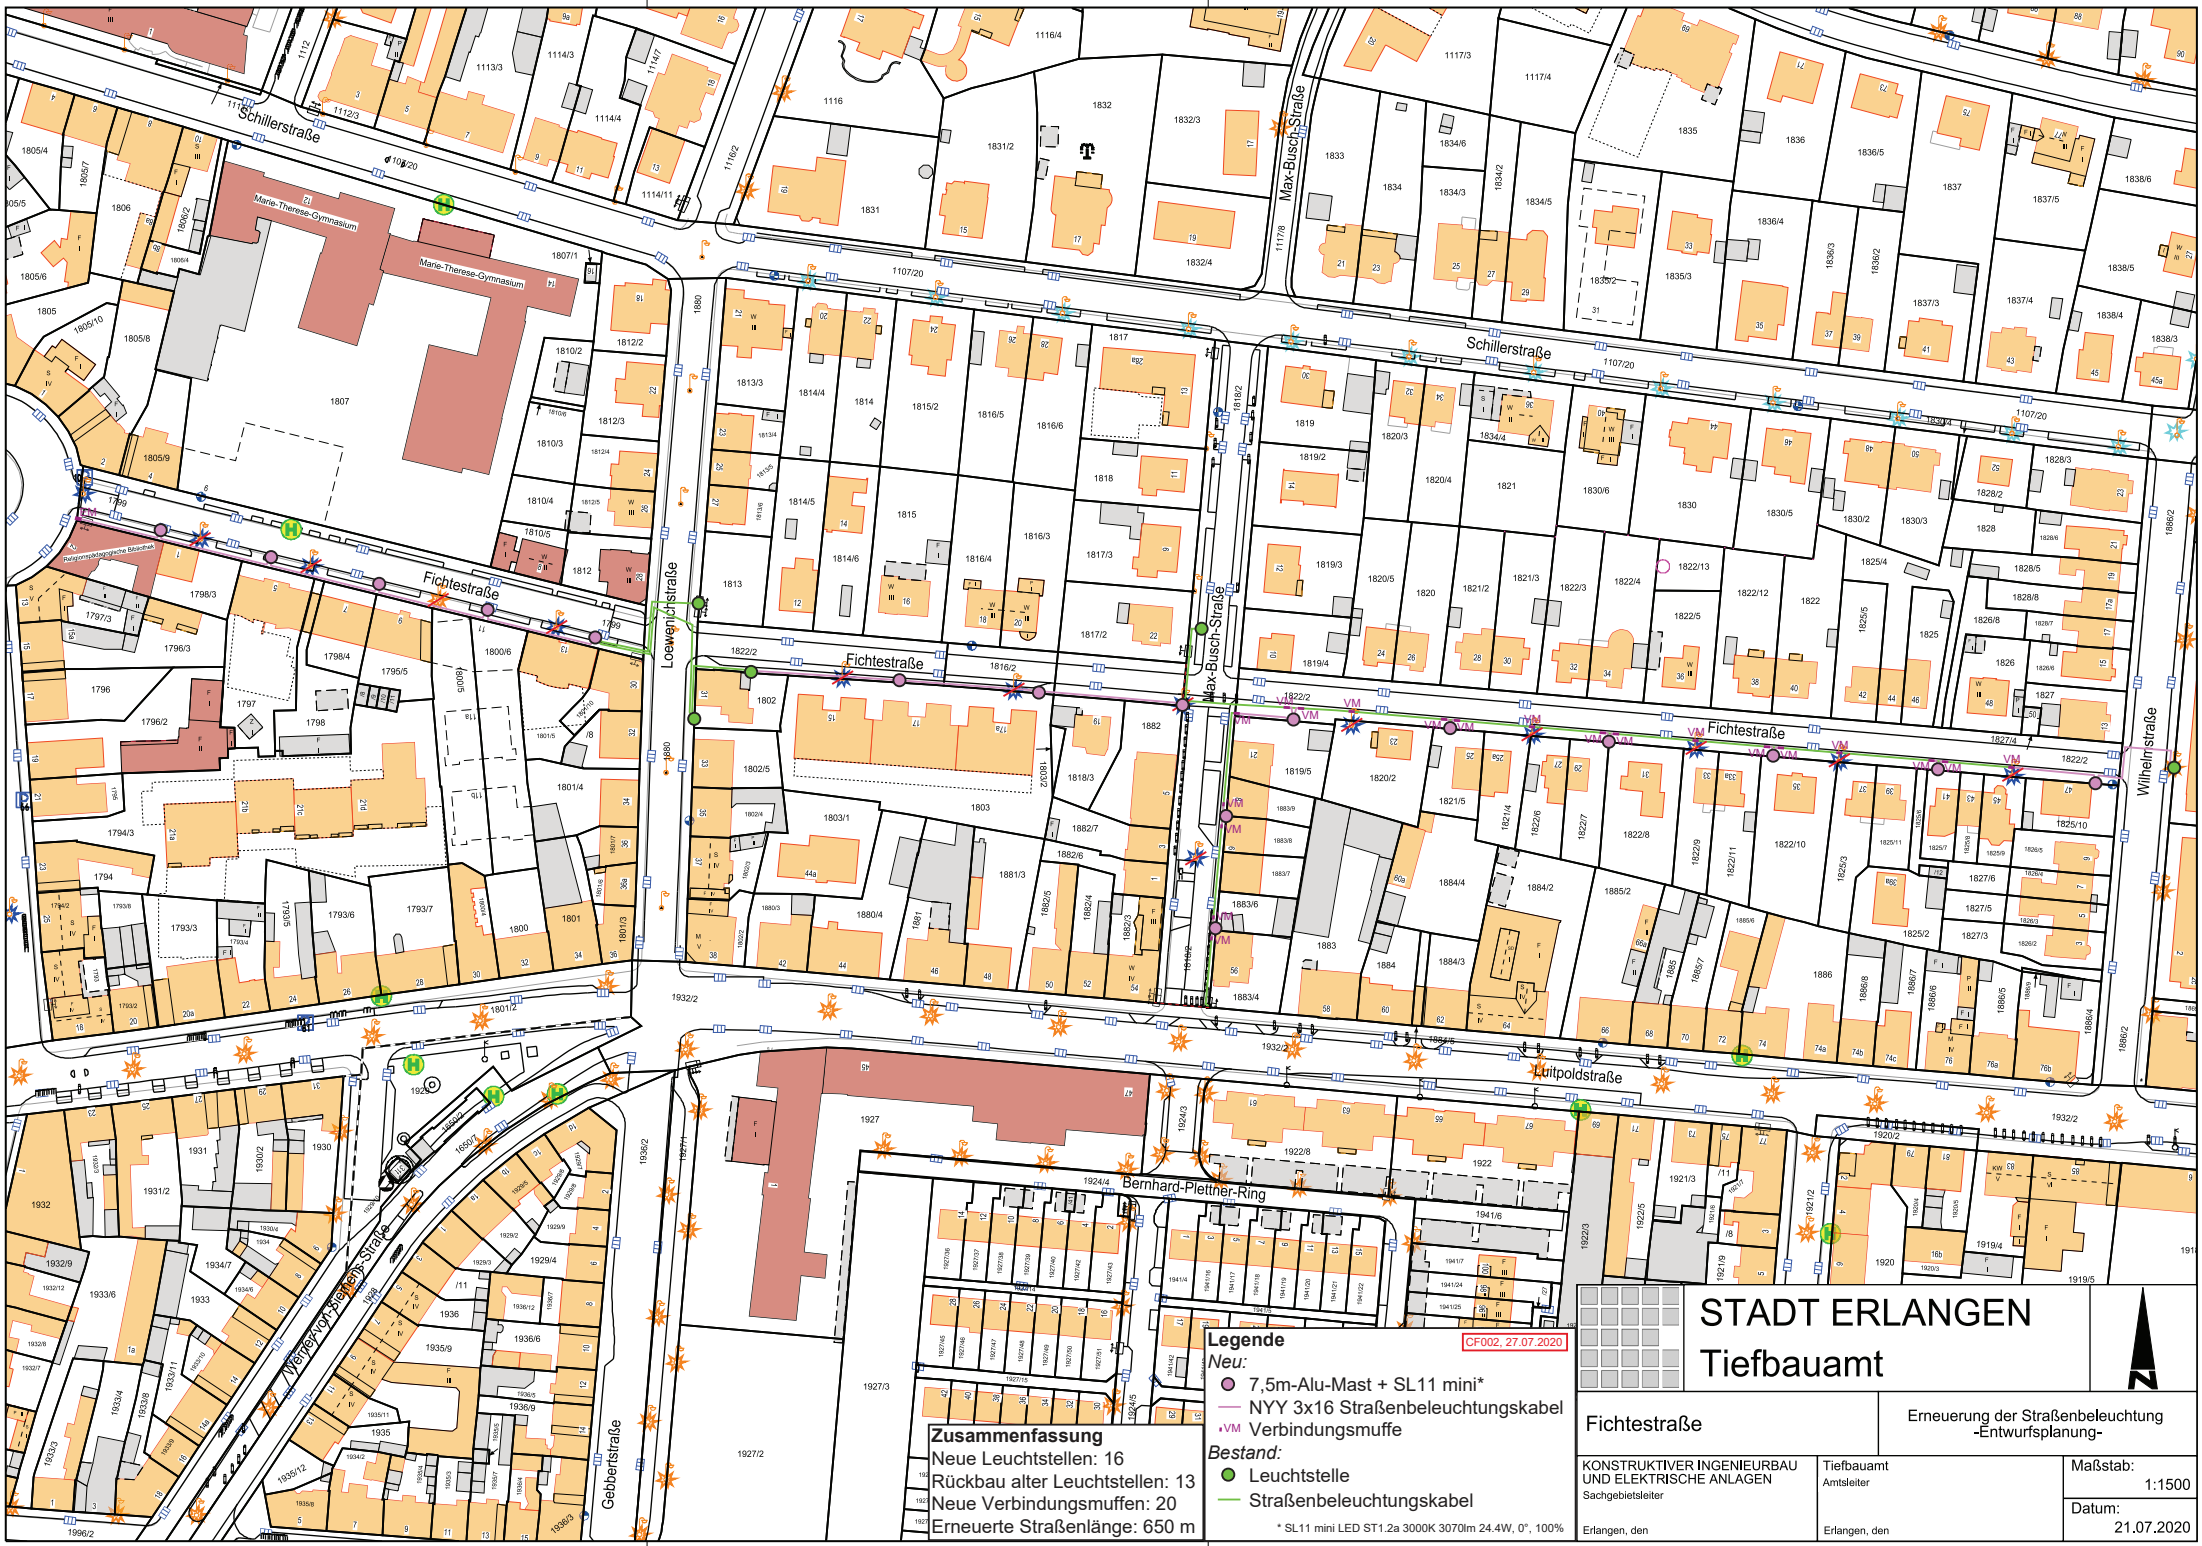

Legende CF002, 27.07.2020

Neu:
- 7,5m-Alu-Mast + SL11 mini*
- NYY 3x16 Straßenbeleuchtungskabel
- VM Verbindungsmuffe

Bestand:
- Leuchtstelle
- Straßenbeleuchtungskabel

* SL11 mini LED ST1.2a 3000K 3070lm 24.4W, 0°, 100%

Zusammenfassung
Neue Leuchtstellen: 16
Rückbau alter Leuchtstellen: 13
Neue Verbindungsmuffen: 20
Erneuerte Straßenlänge: 650 m

STADT ERLANGEN
Tiefbauamt

N

Fichtestraße

Erneuerung der Straßenbeleuchtung
-Entwurfsplanung-

KONSTRUKTIVER INGENIEURBAU UND ELEKTRISCHE ANLAGEN
Sachgebietsleiter

Erlangen, den

Tiefbauamt
Amtsleiter

Erlangen, den

Maßstab: 1:1500

Datum: 21.07.2020