


-  Neupflanzung
-  Bestandsbäume

-  Wurzelschutz
-  LWL
-  MSP
-  Niederspannung
-  Beleuchtung
-  Wasser
-  Gas
-  Kanal
-  Telekom
-  Vodafone = Telekom

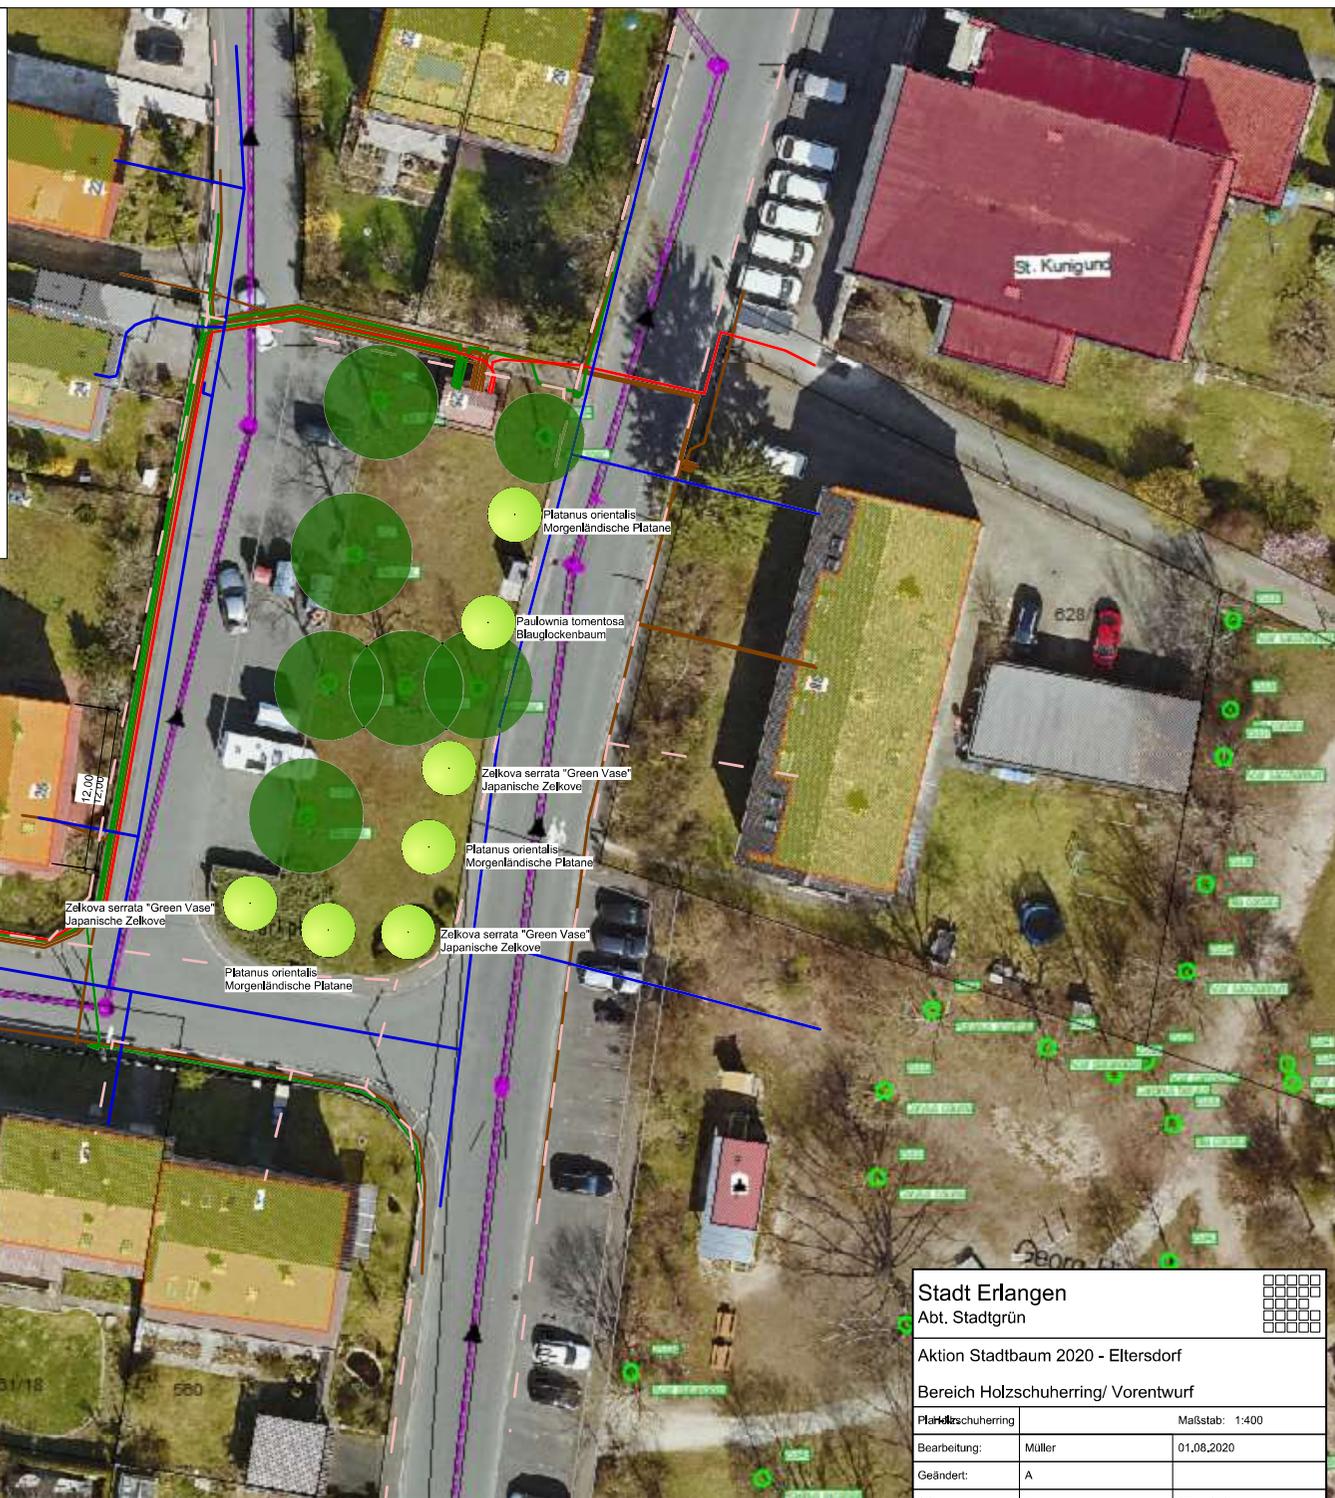

|   |                |   |
|---|----------------|---|
| <b>Stadt Erlangen</b><br>Abt. Stadtgrün                                   |                |  |
| Aktion Stadtbaum 2020 - Eltersdorf<br>Bereich Holzschuherring/ Vorentwurf |                |   |
| <b>FlächZuschuherring</b>   | Maßstab: 1:400 |   |
| Bearbeitung:  | Müller         | 01.08.2020  |
| Geändert:   | A              |   |
| SGL:  | Rother         | 17.09.2020  |
| Abt.-Ltg.:  | Kintopp        | 17.09.2020  |