


STADT ERLANGEN

Tiefbauamt

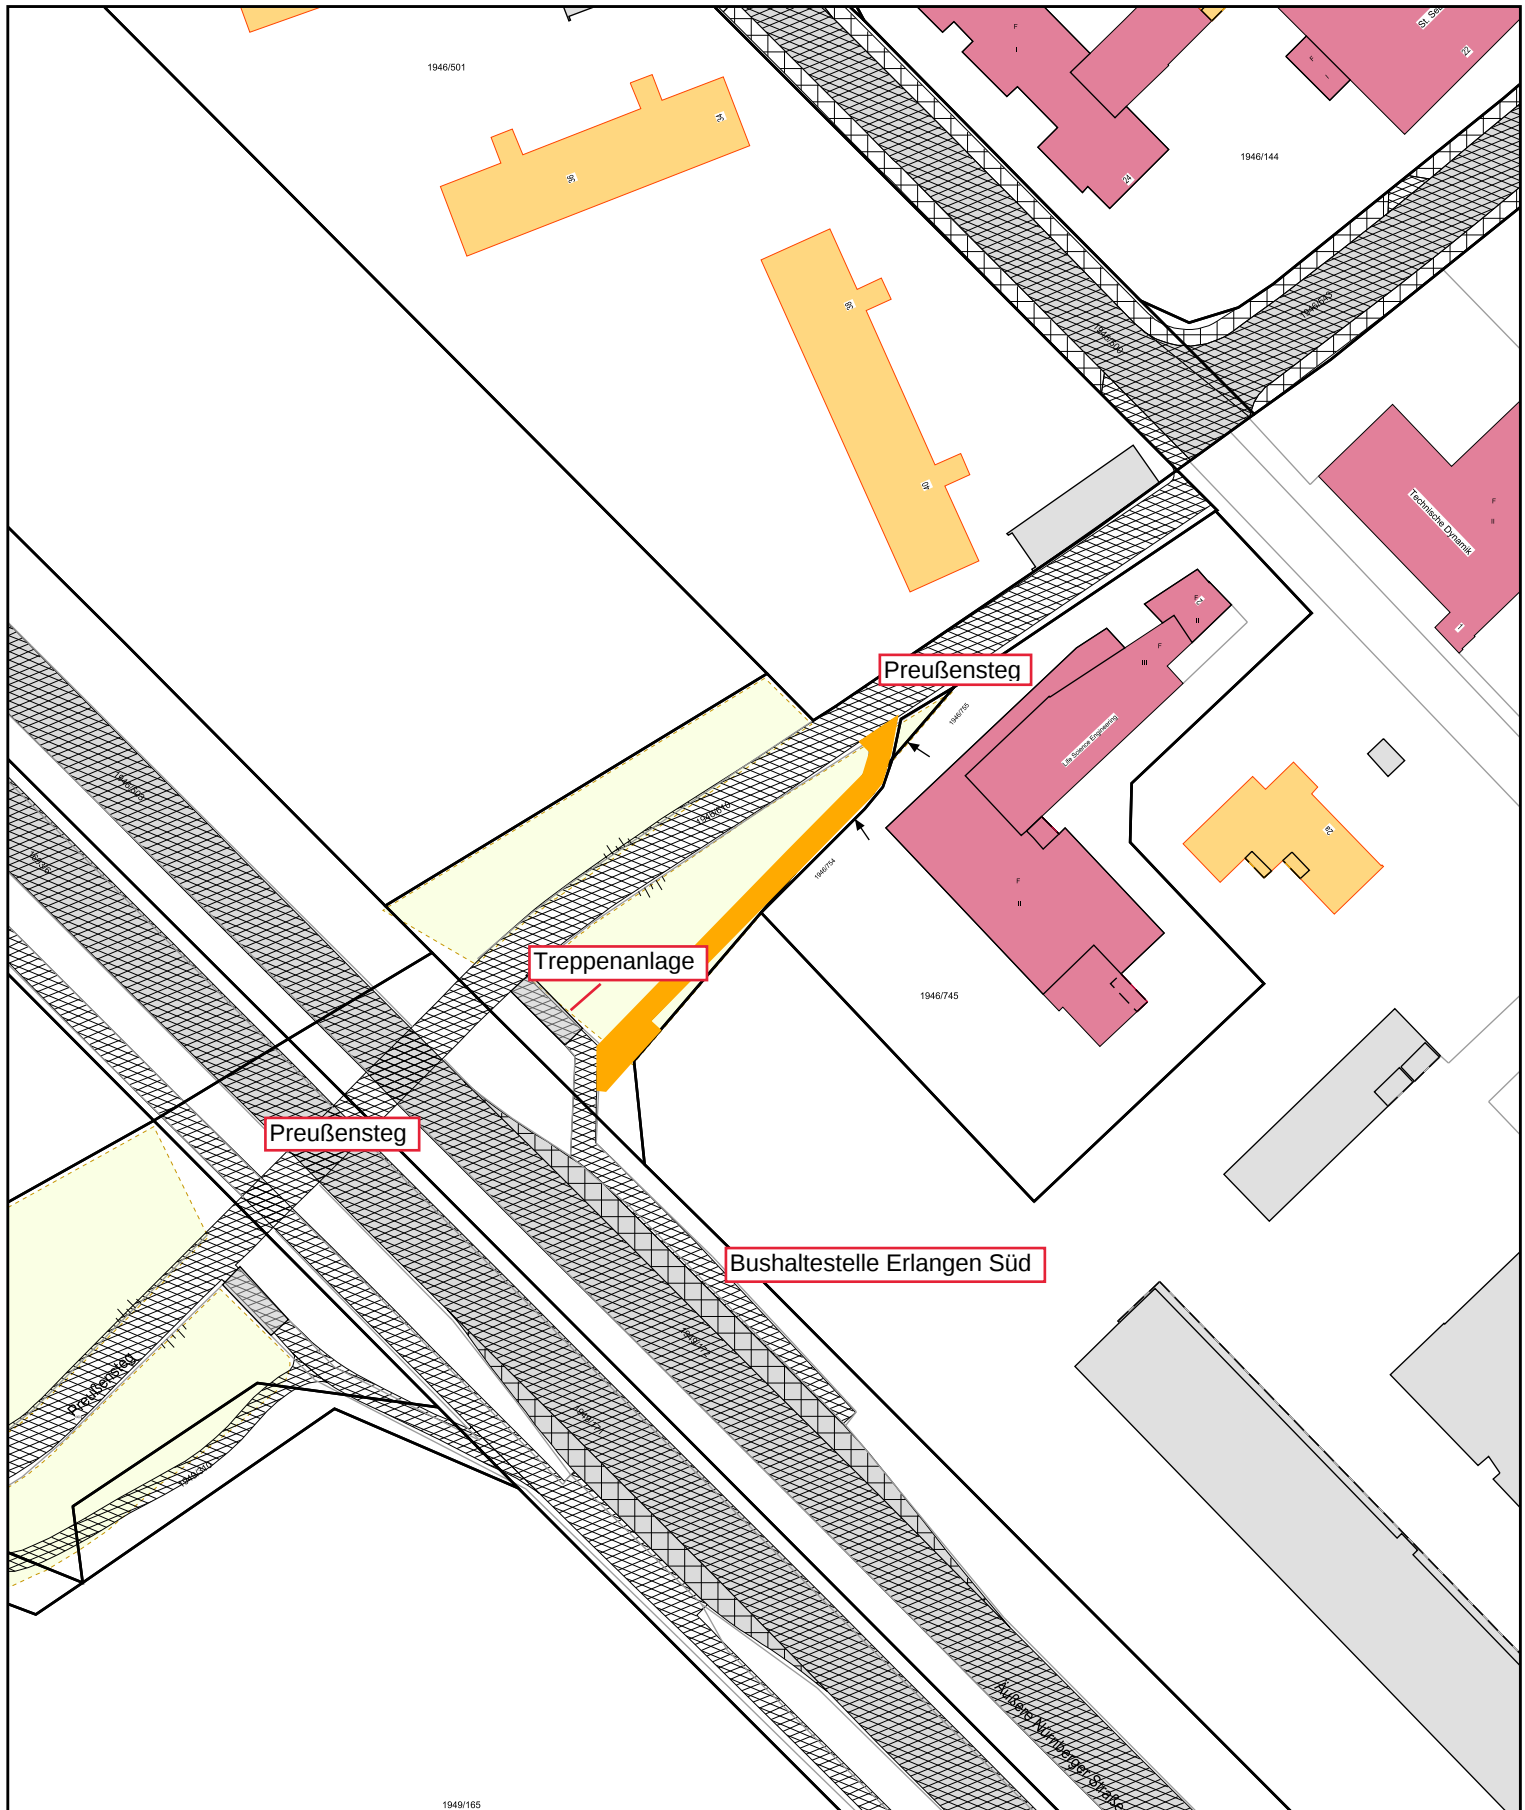

GW zur Bushaltestelle Erlangen Süd

Widmung

Maßstab = 1:1000

Datum: 20.10.2020