


- Roteinfärbung Asphalt (Radweg)
- Grünfläche Bestand
- Bordstein/ abgesenkt
- Bestand
- Planung
- Abbruch
- Markierung Neu
- Markierung entfernen

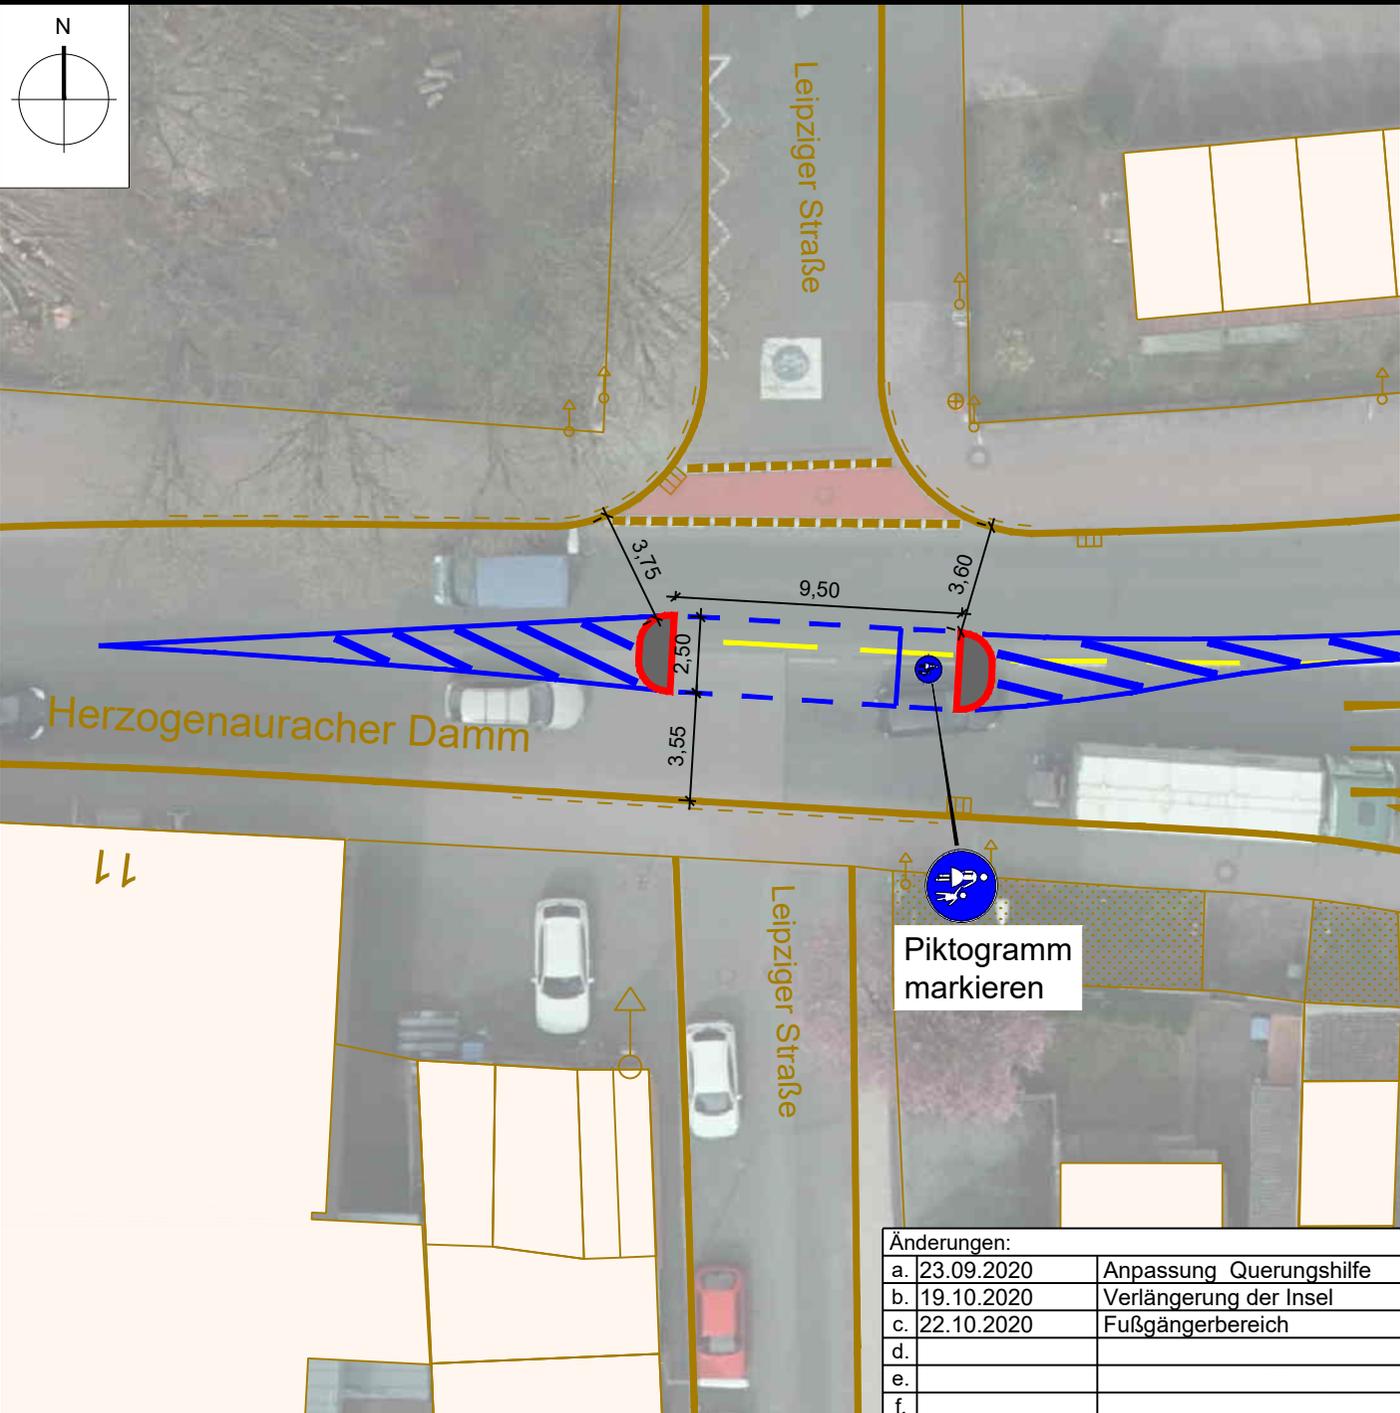

Piktogramm
markieren

Stadt Erlangen			
<input type="checkbox"/>	<input type="checkbox"/>	<input type="checkbox"/>	<input type="checkbox"/>
<input type="checkbox"/>	<input type="checkbox"/>	<input type="checkbox"/>	<input type="checkbox"/>
<input type="checkbox"/>	<input type="checkbox"/>	<input type="checkbox"/>	<input type="checkbox"/>
<input type="checkbox"/>	<input type="checkbox"/>	<input type="checkbox"/>	<input type="checkbox"/>

**Amt für Stadtentwicklung und
Stadtplanung**
Abteilung Verkehrsplanung

Herzogenaauracher Damm

Querungshilfe Leipziger Straße

Änderungen:	
a. 23.09.2020	Anpassung Querungshilfe
b. 19.10.2020	Verlängerung der Insel
c. 22.10.2020	Fußgängerbereich
d.	
e.	
f.	

Bearbeitung: gez. Reußner	SG.-Leitung: Laubensdörfer
M 1:250 (A4)	Plannr.: 1c
erstellt am: 29.08.2019	Abt.-Leitung: i.V. Laubensdörfer