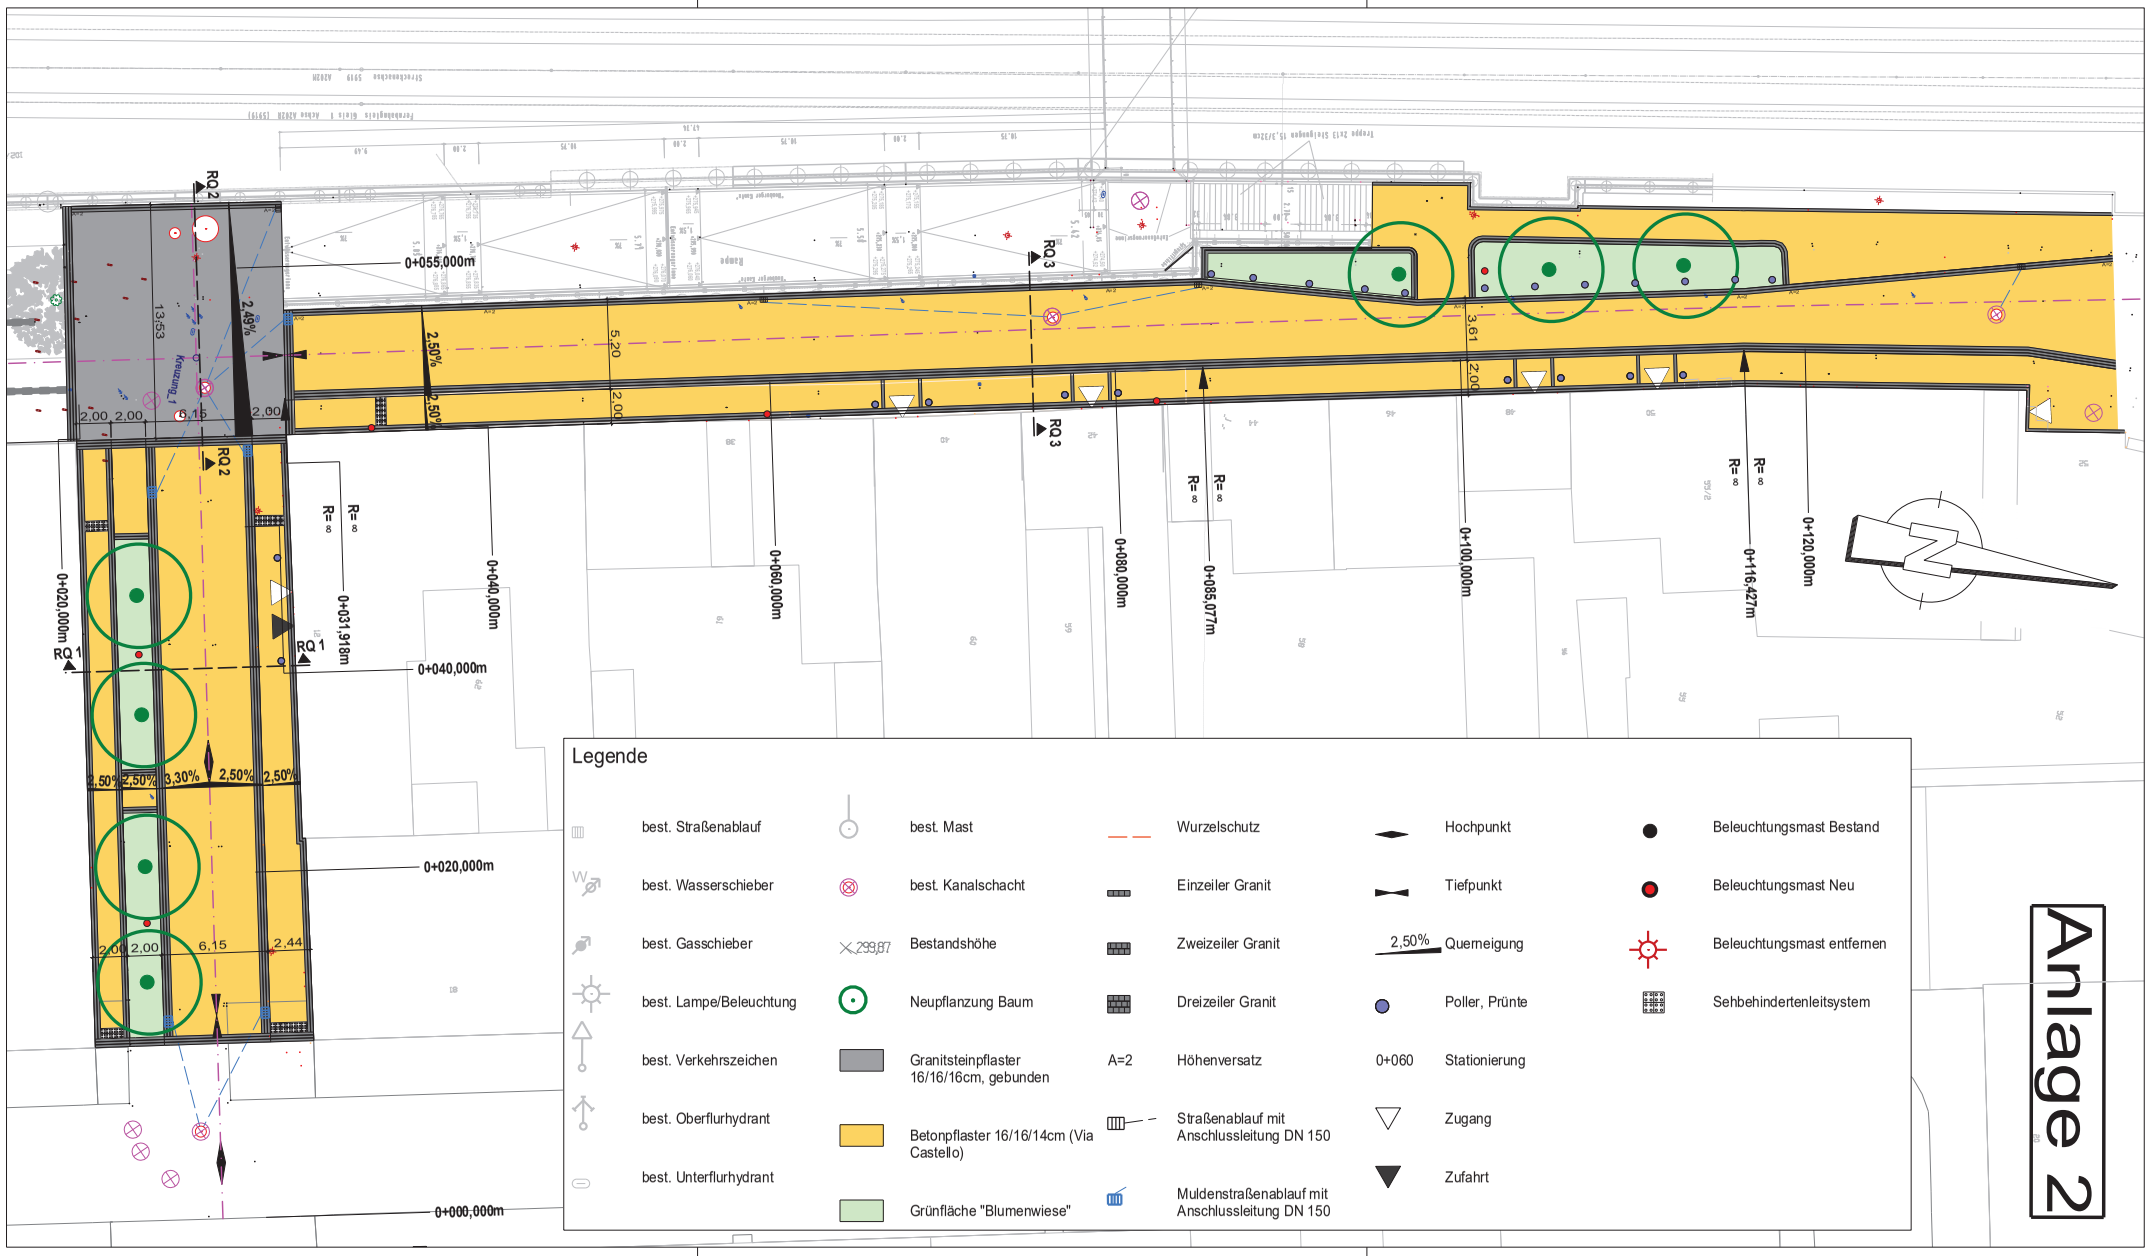
RQ 1
RQ 2
RQ 3
0+000,000m
0+020,000m
0+040,000m
0+055,000m
0+060,000m
0+080,000m
0+085,077m
0+100,000m
0+116,427m
0+120,000m
0+031,918m
R= 8
2,50%
3,30%
2,49%
13:53
6,15
2,44
2,00
5,20
3,61
Legende
best. Straßenablauf
best. Wasserschieber
best. Gasschieber
best. Lampe/Beleuchtung
best. Verkehrszeichen
best. Oberflurhydrant
best. Unterflurhydrant
best. Mast
best. Kanalschacht
299,87
Bestandshöhe
Neupflanzung Baum
Granitsteinpflaster 16/16/16cm, gebunden
Betonpflaster 16/16/14cm (Via Castello)
Grünfläche "Blumenwiese"
Wurzelschutz
Einzeiler Granit
Zweizeiler Granit
Dreizeiler Granit
A=2
Höhenversatz
Straßenablauf mit Anschlussleitung DN 150
Muldenstraßenablauf mit Anschlussleitung DN 150
Hochpunkt
Tiefpunkt
2,50%
Querneigung
Poller, Prünte
0+060
Stationierung
Zugang
Zufahrt
Beleuchtungsmast Bestand
Beleuchtungsmast Neu
Beleuchtungsmast entfernen
Sehbehindertenleitsystem
Anlage 2