



Umhausener Weg

Teilfläche der Fl.Nr. 1287/11 - Gemarkung Erlangen

Stadt Erlangen

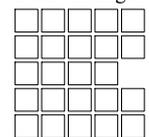

1. Zurückbleiben hinter den Festsetzungen des Bebauungsplans Nr. 191
2. Feststellung der Rechtmäßigkeit der Herstellung der Erschließungsanlage

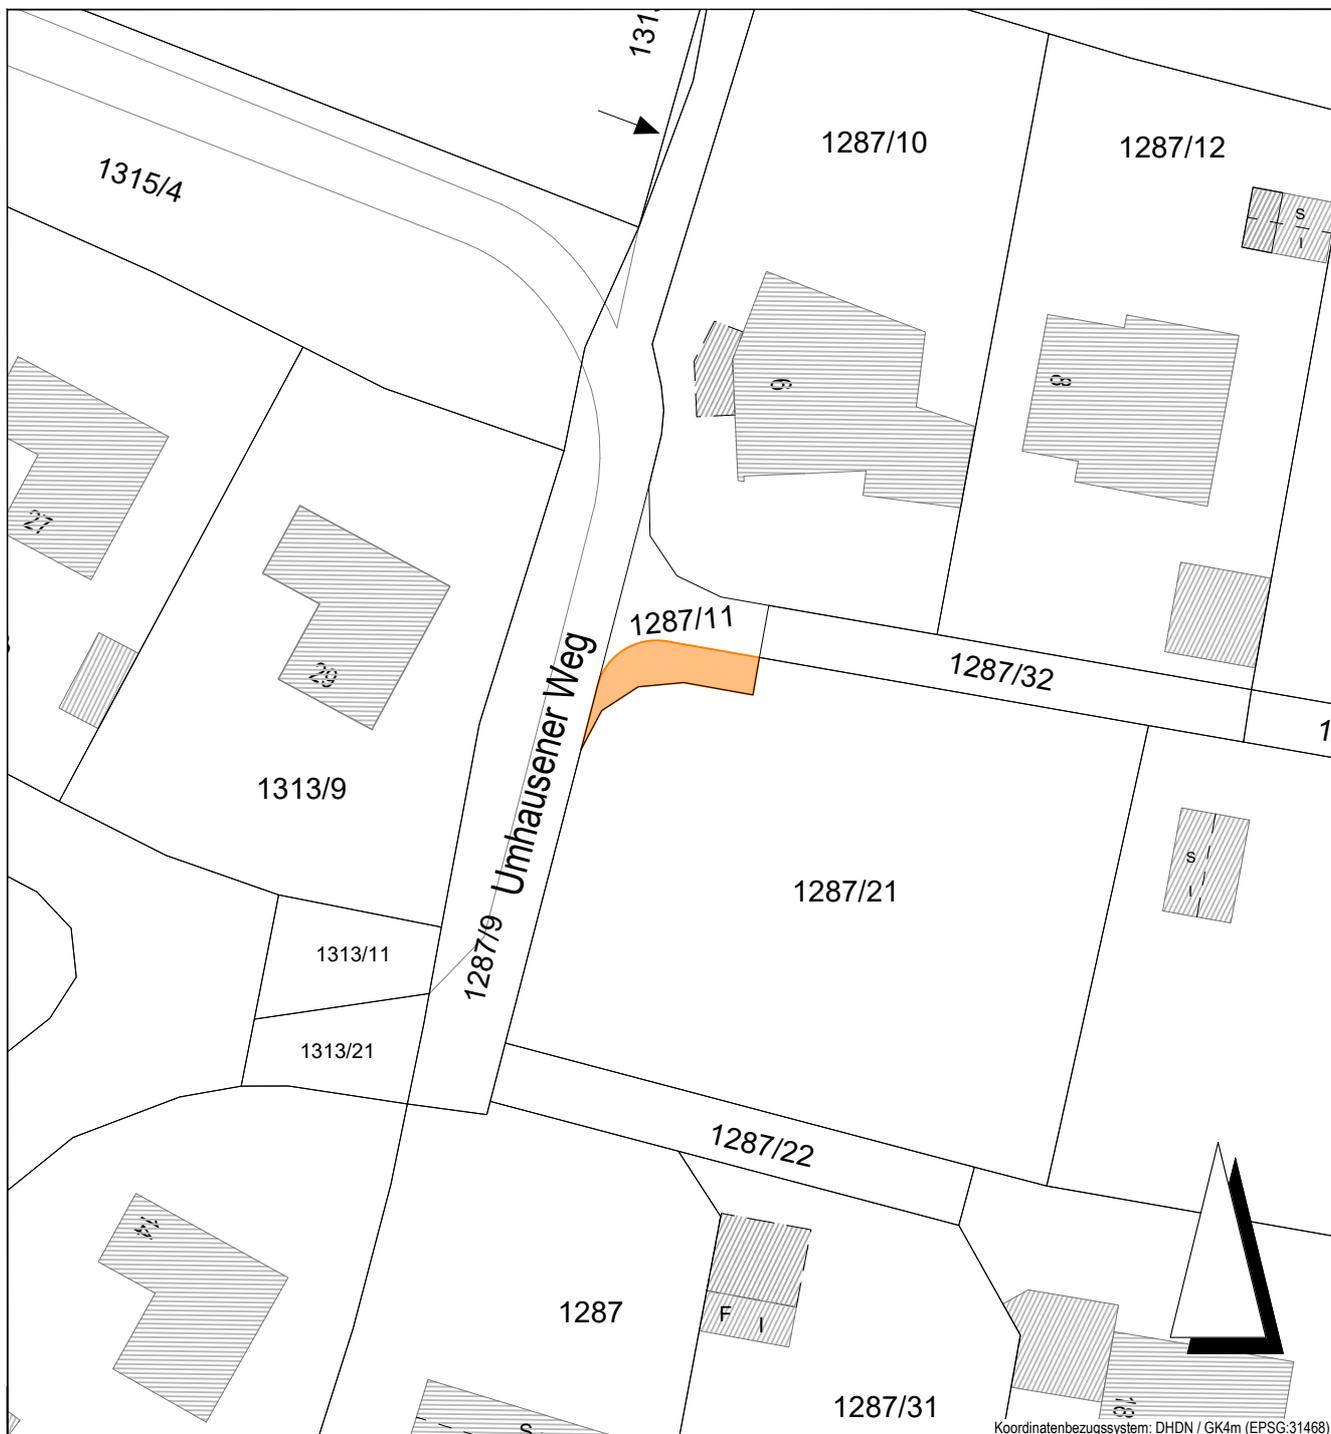

Koordinatenbezugssystem: DHDN / GK4m (EPSG:31468)

 zum Verkauf vorgesehene Teilfläche (ca. 29,5 m²) aus F. Nr. 1287/11 - Gemarkung Erlangen

Kartengrundlage: Ausschnitt aus dem Liegenschaftskataster