



STADT ERLANGEN

Tiefbauamt

Fahrbahndeckenerneuerung 2021

Fürther Straße - 4400m²

Maßstab = 1:2000

Datum: 24.01.2019

Anlage 2



STADT ERLANGEN Tiefbauamt


Fahrbahndeckenerneuerung 2021

Luitpoldstraße

Maßstab = 1:1000

Datum: 17.01.2018

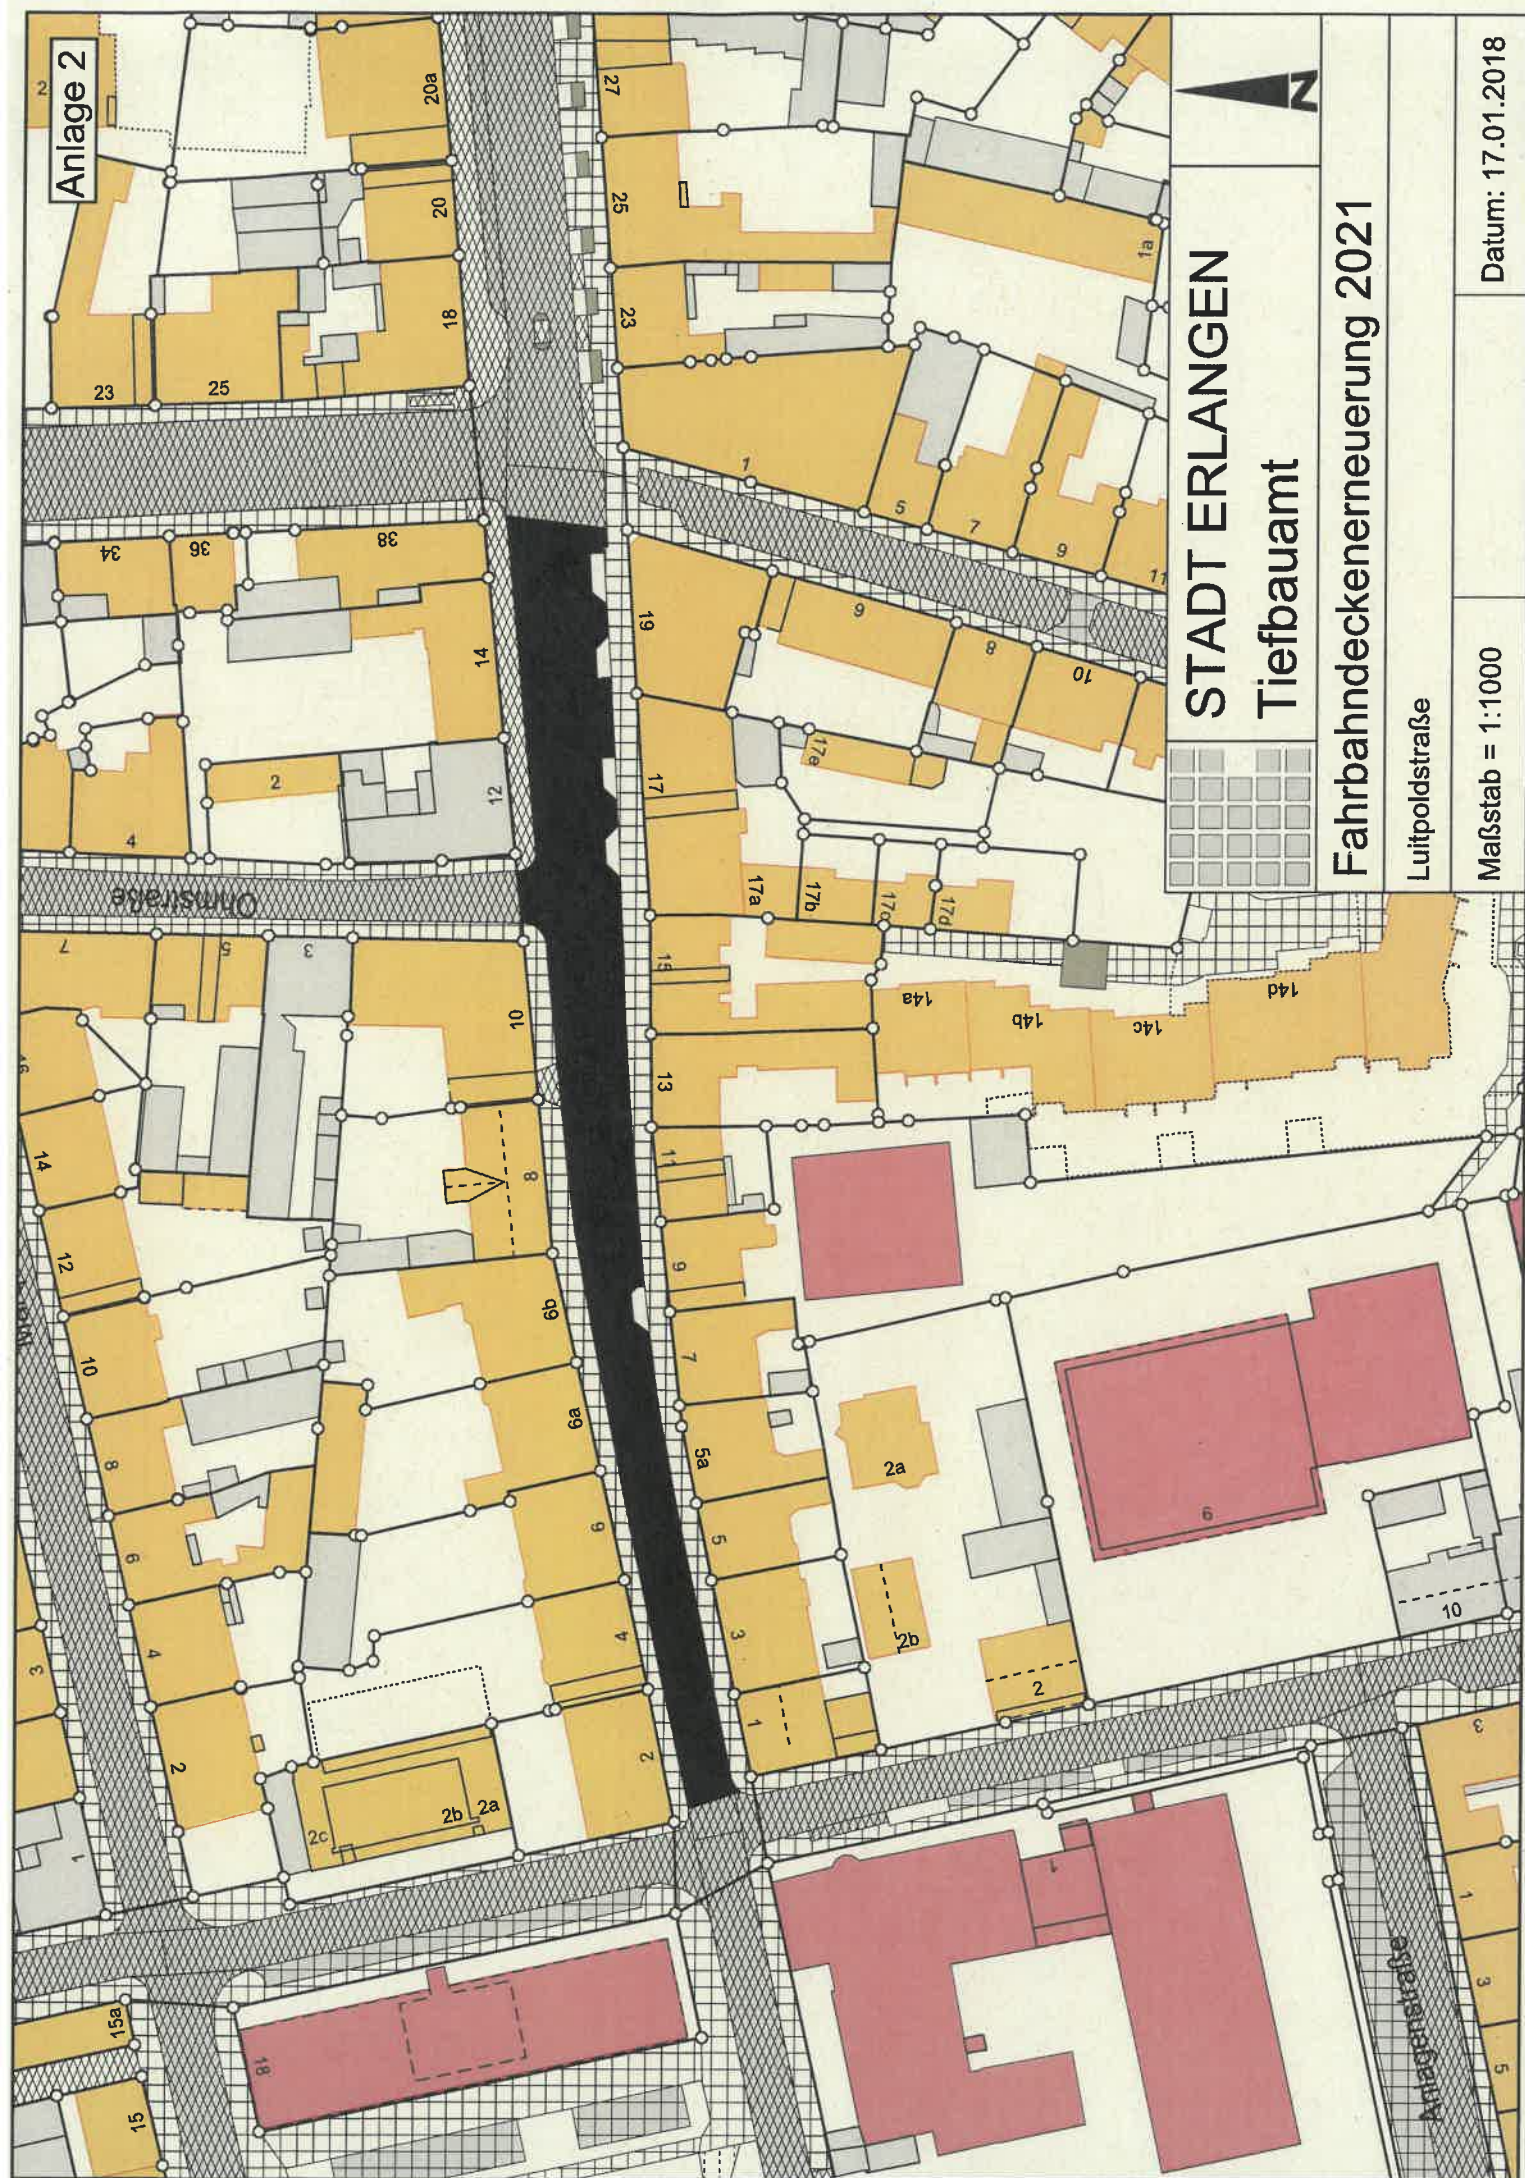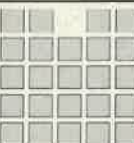

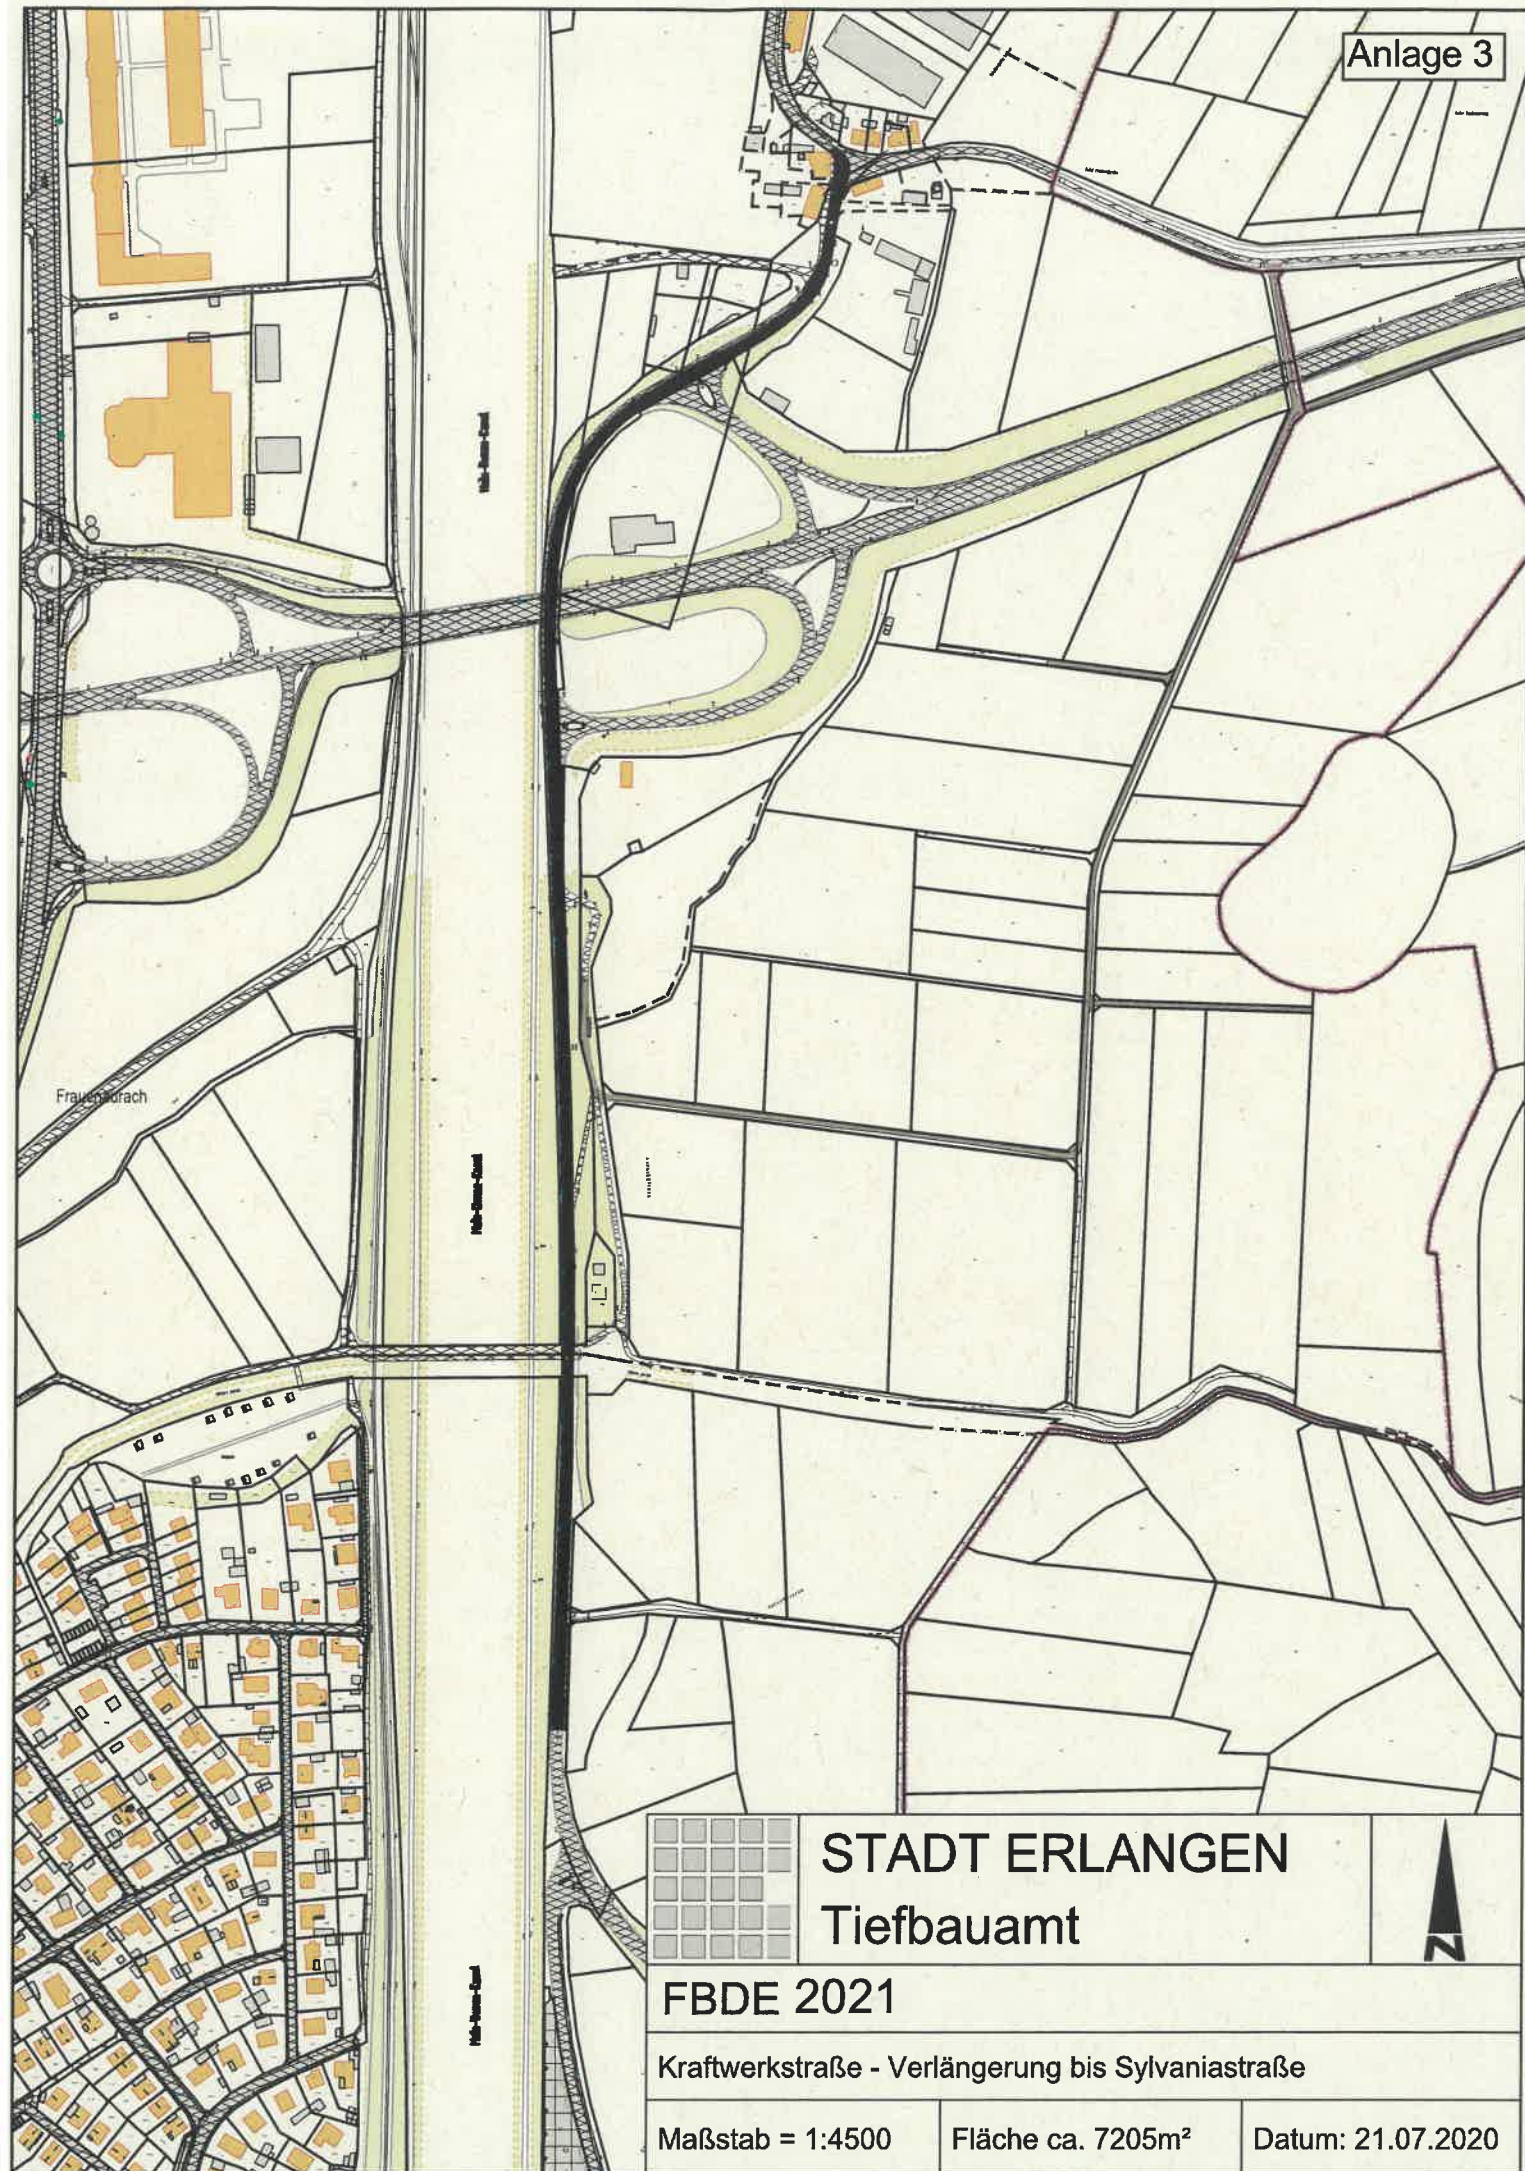

STADT ERLANGEN
Tiefbauamt




FBDE 2021

Kraftwerkstraße - Verlängerung bis Sylvaniastraße

Maßstab = 1:4500

Fläche ca. 7205m²

Datum: 21.07.2020

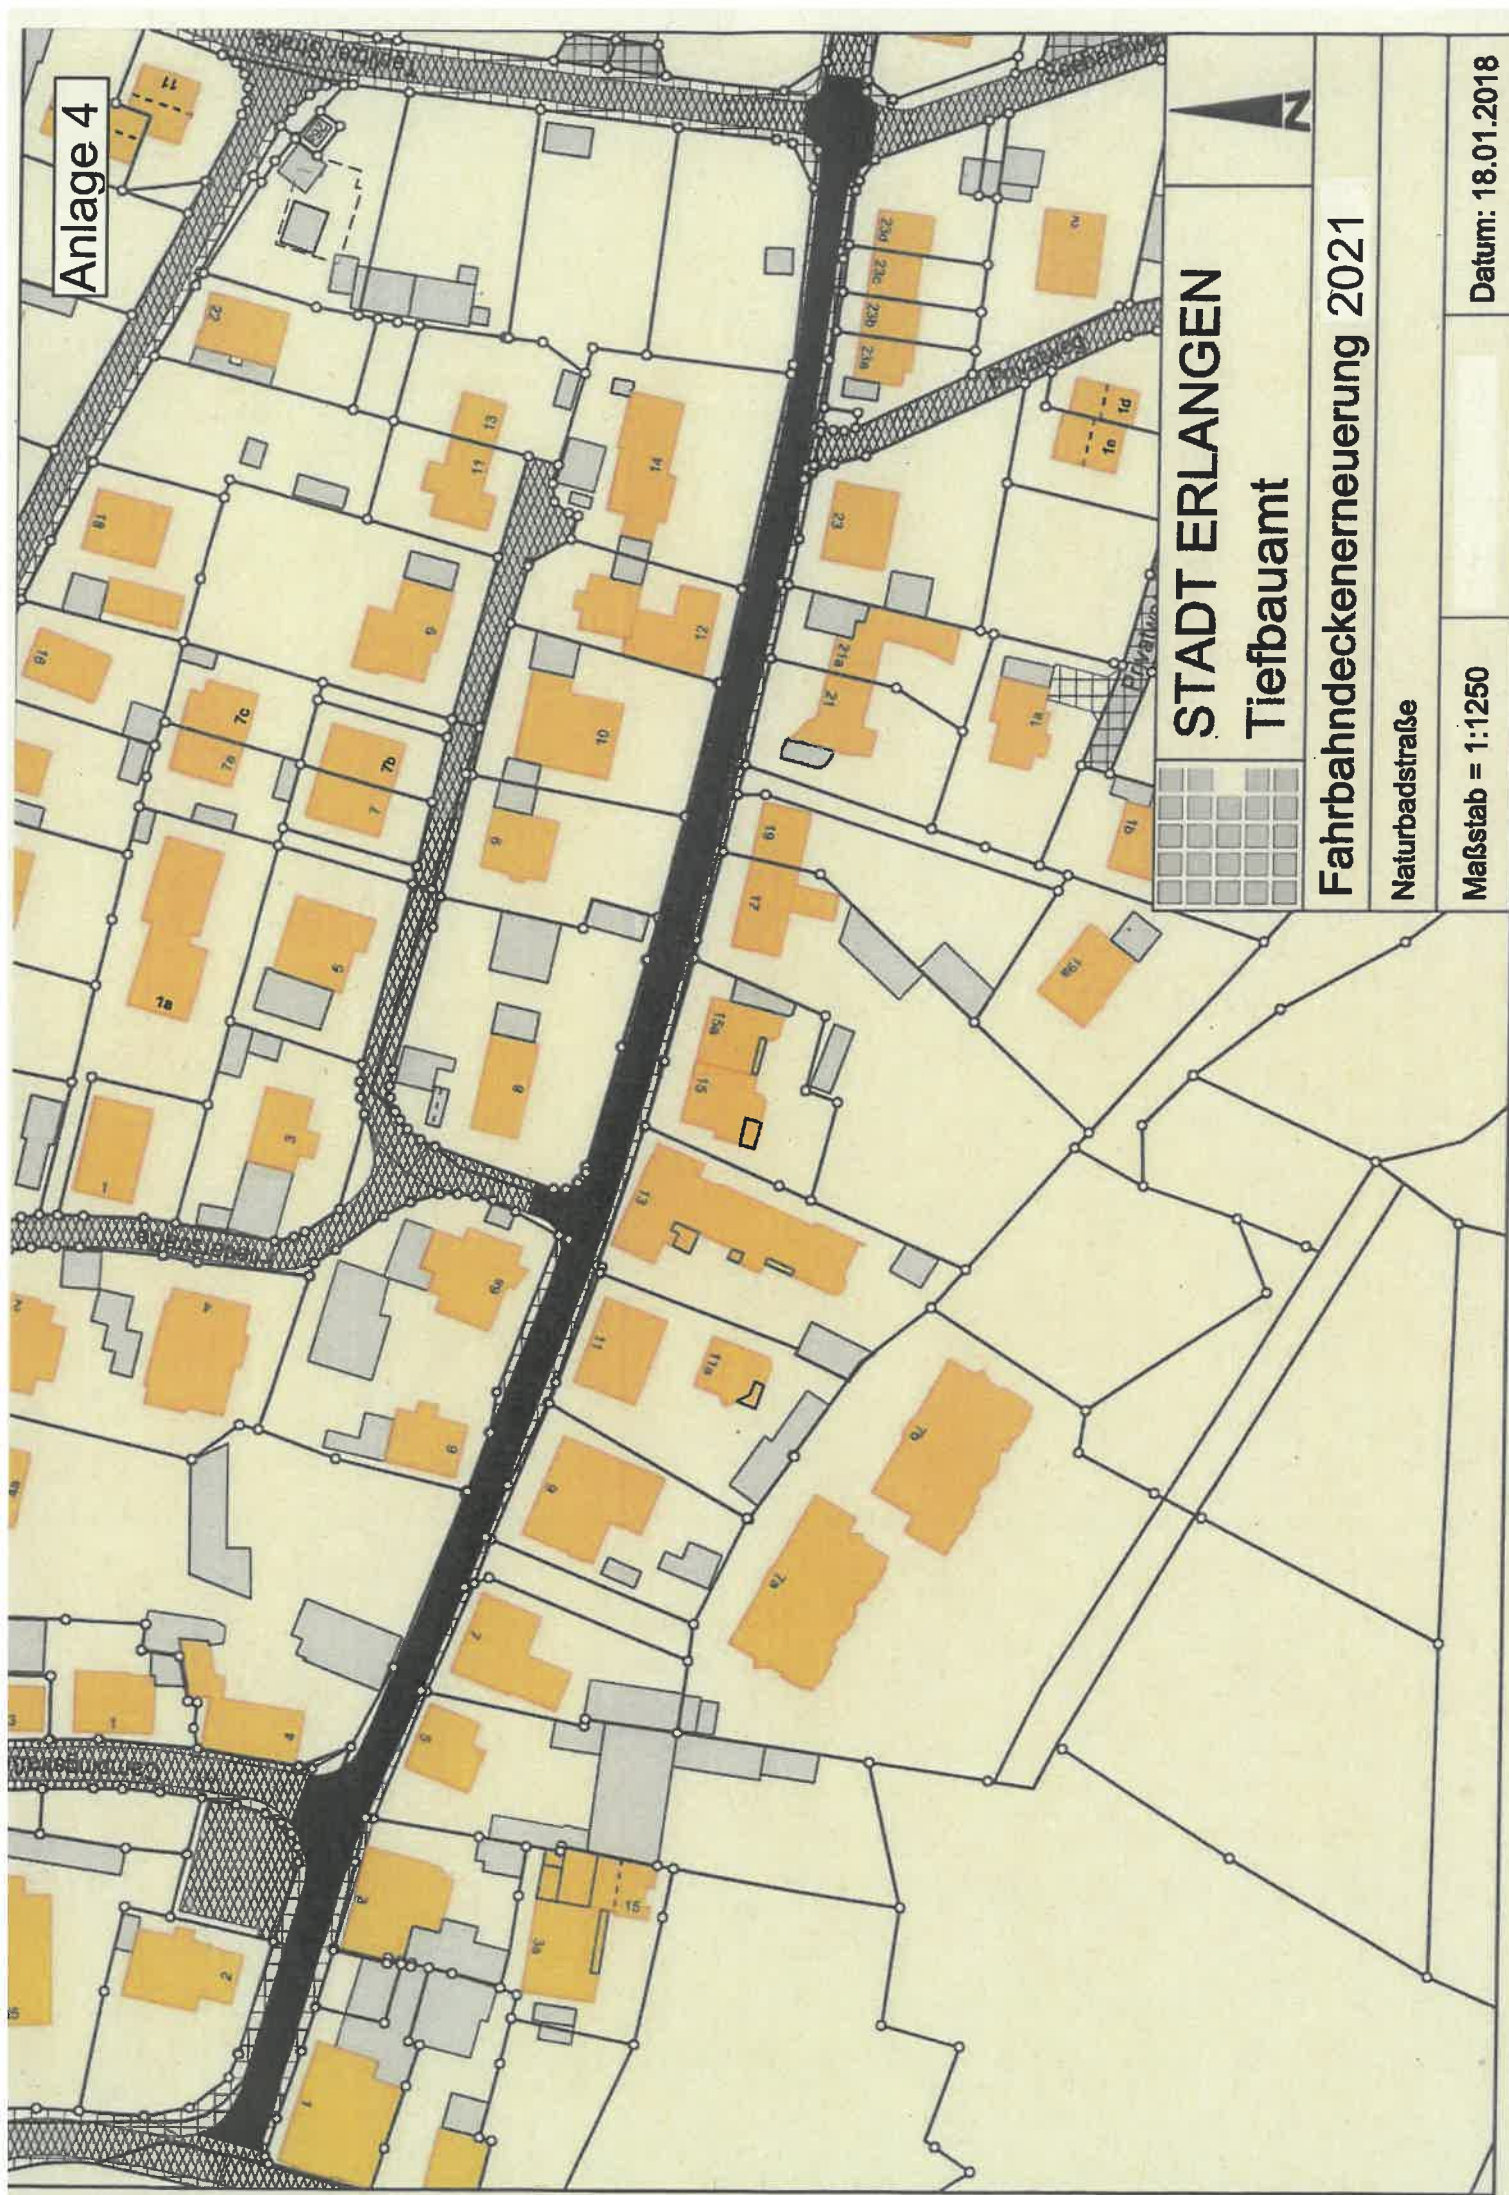


STADT ERLANGEN
Tiefbauamt

Fahrbahndeckenerneuerung 2021

Naturbadstraße

Maßstab = 1:1250

Datum: 18.01.2018

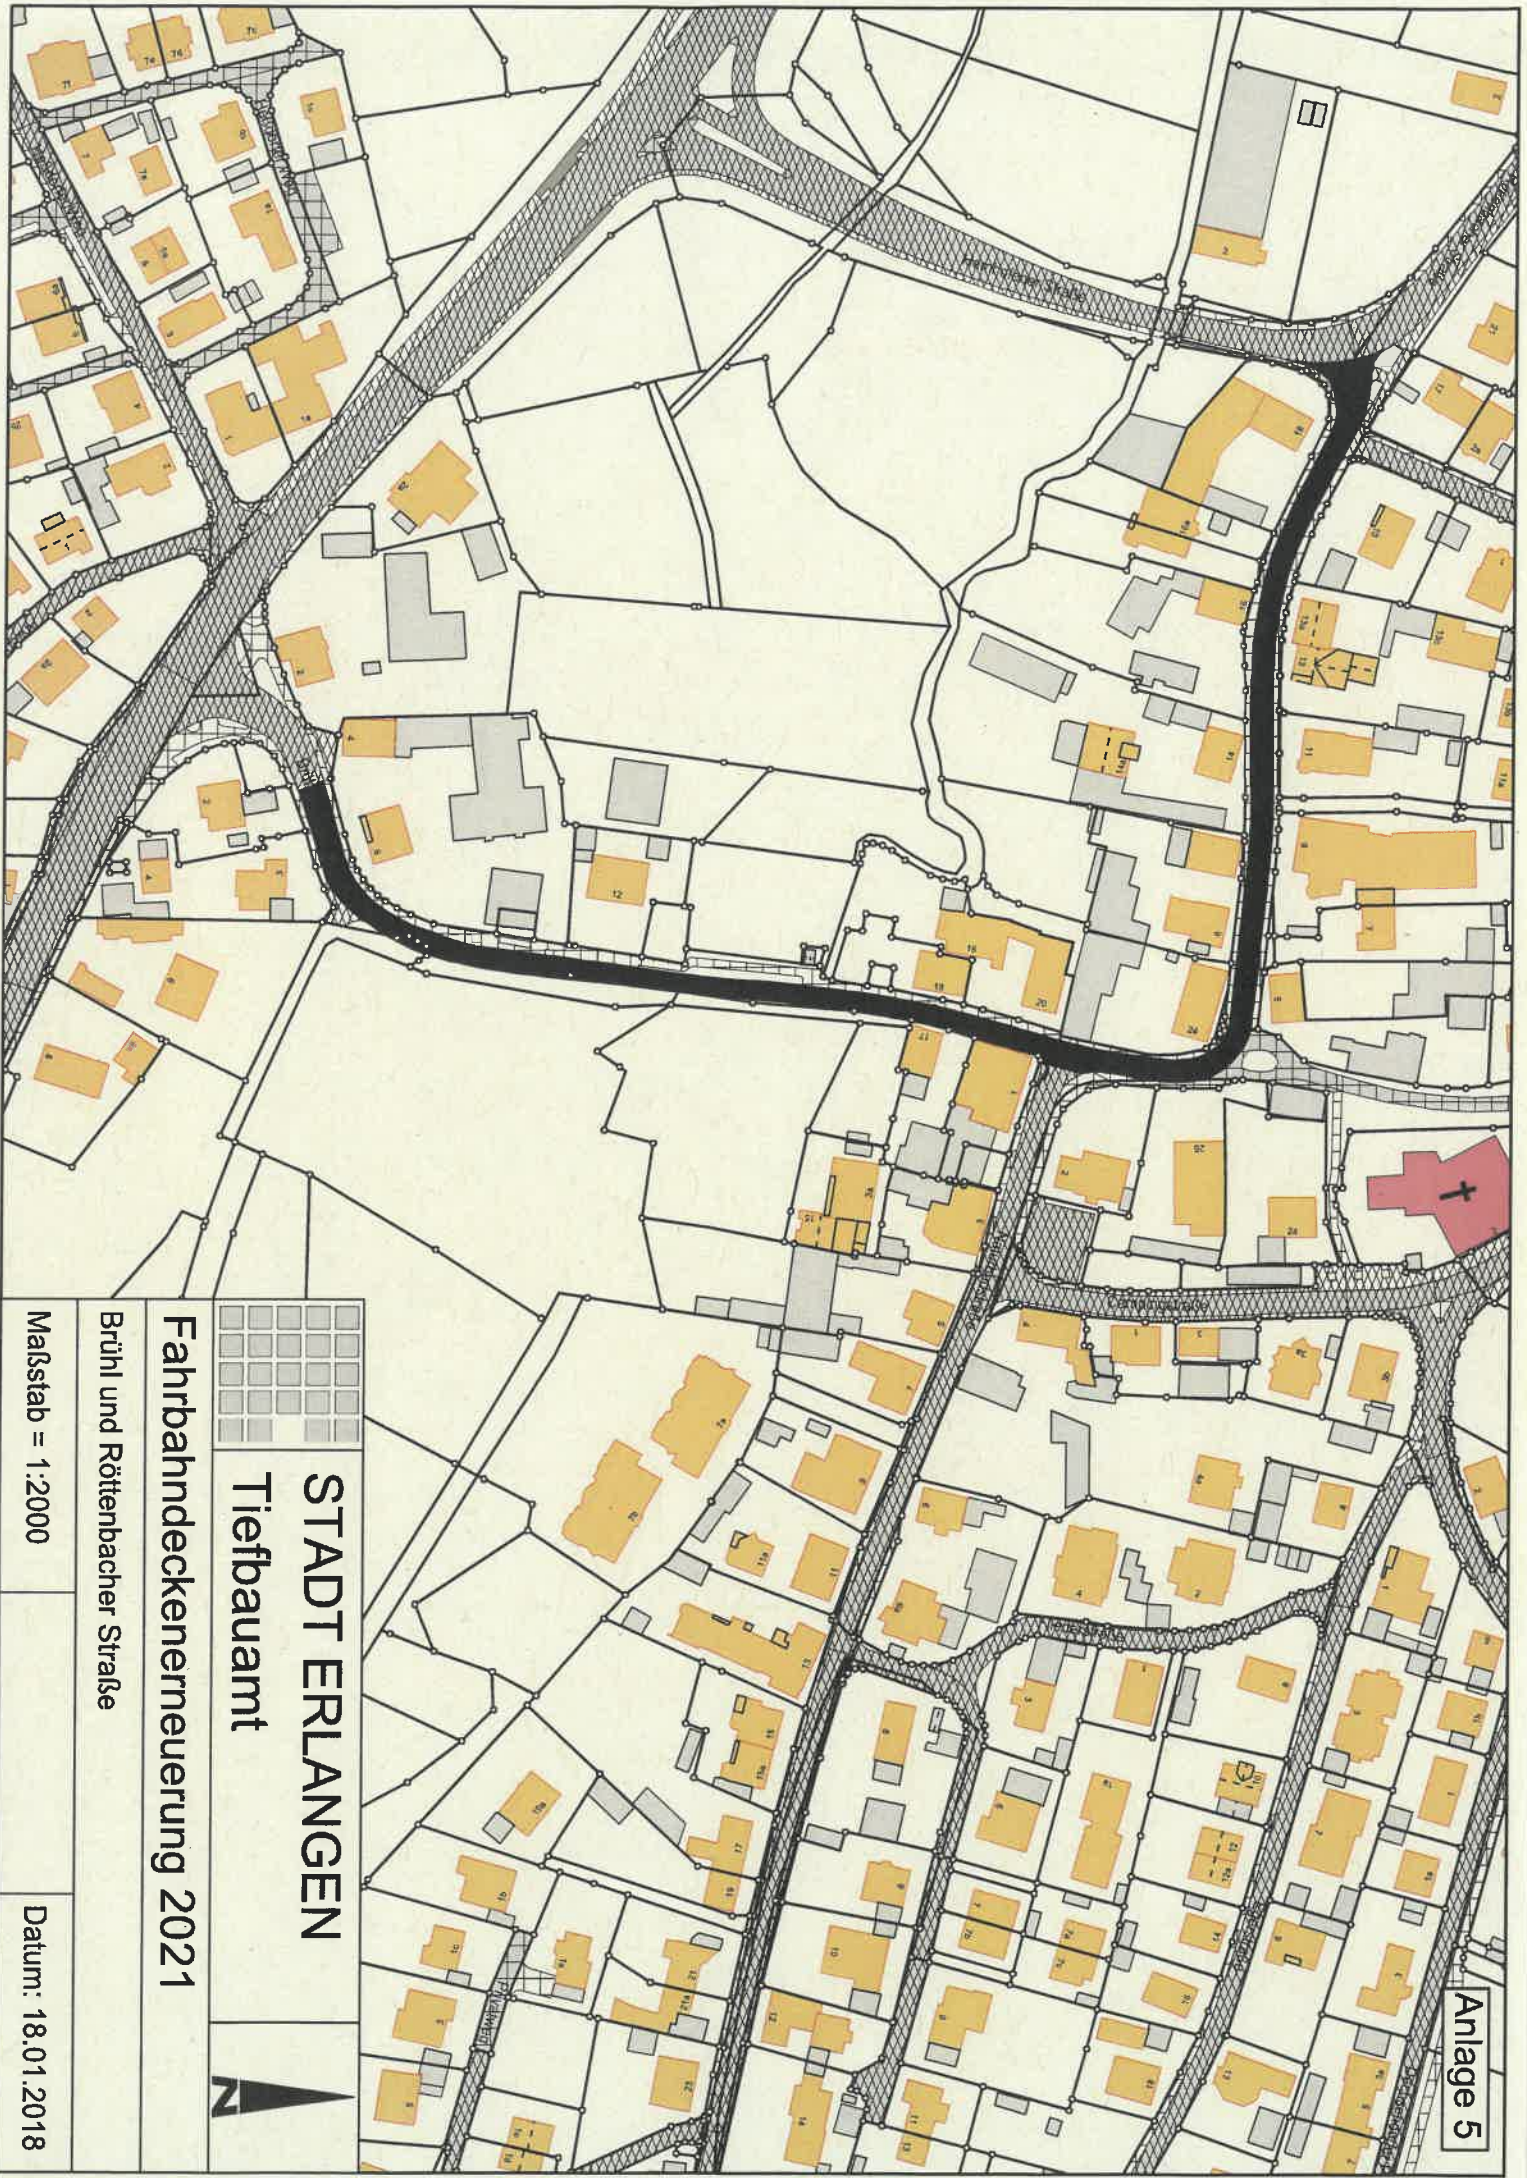

STADT ERLANGEN
Tiefbauamt

Fahrbahndeckeneuerung 2021

Brühl und Röttenbacher Straße

Maßstab = 1:2000

Datum: 18.01.2018



Anlage 6




STADT ERLANGEN Tiefbauamt

FBDE Marienbader Straße 2021

Fläche: 1200m²

Maßstab = 1:1250

Datum: 27.09.2019

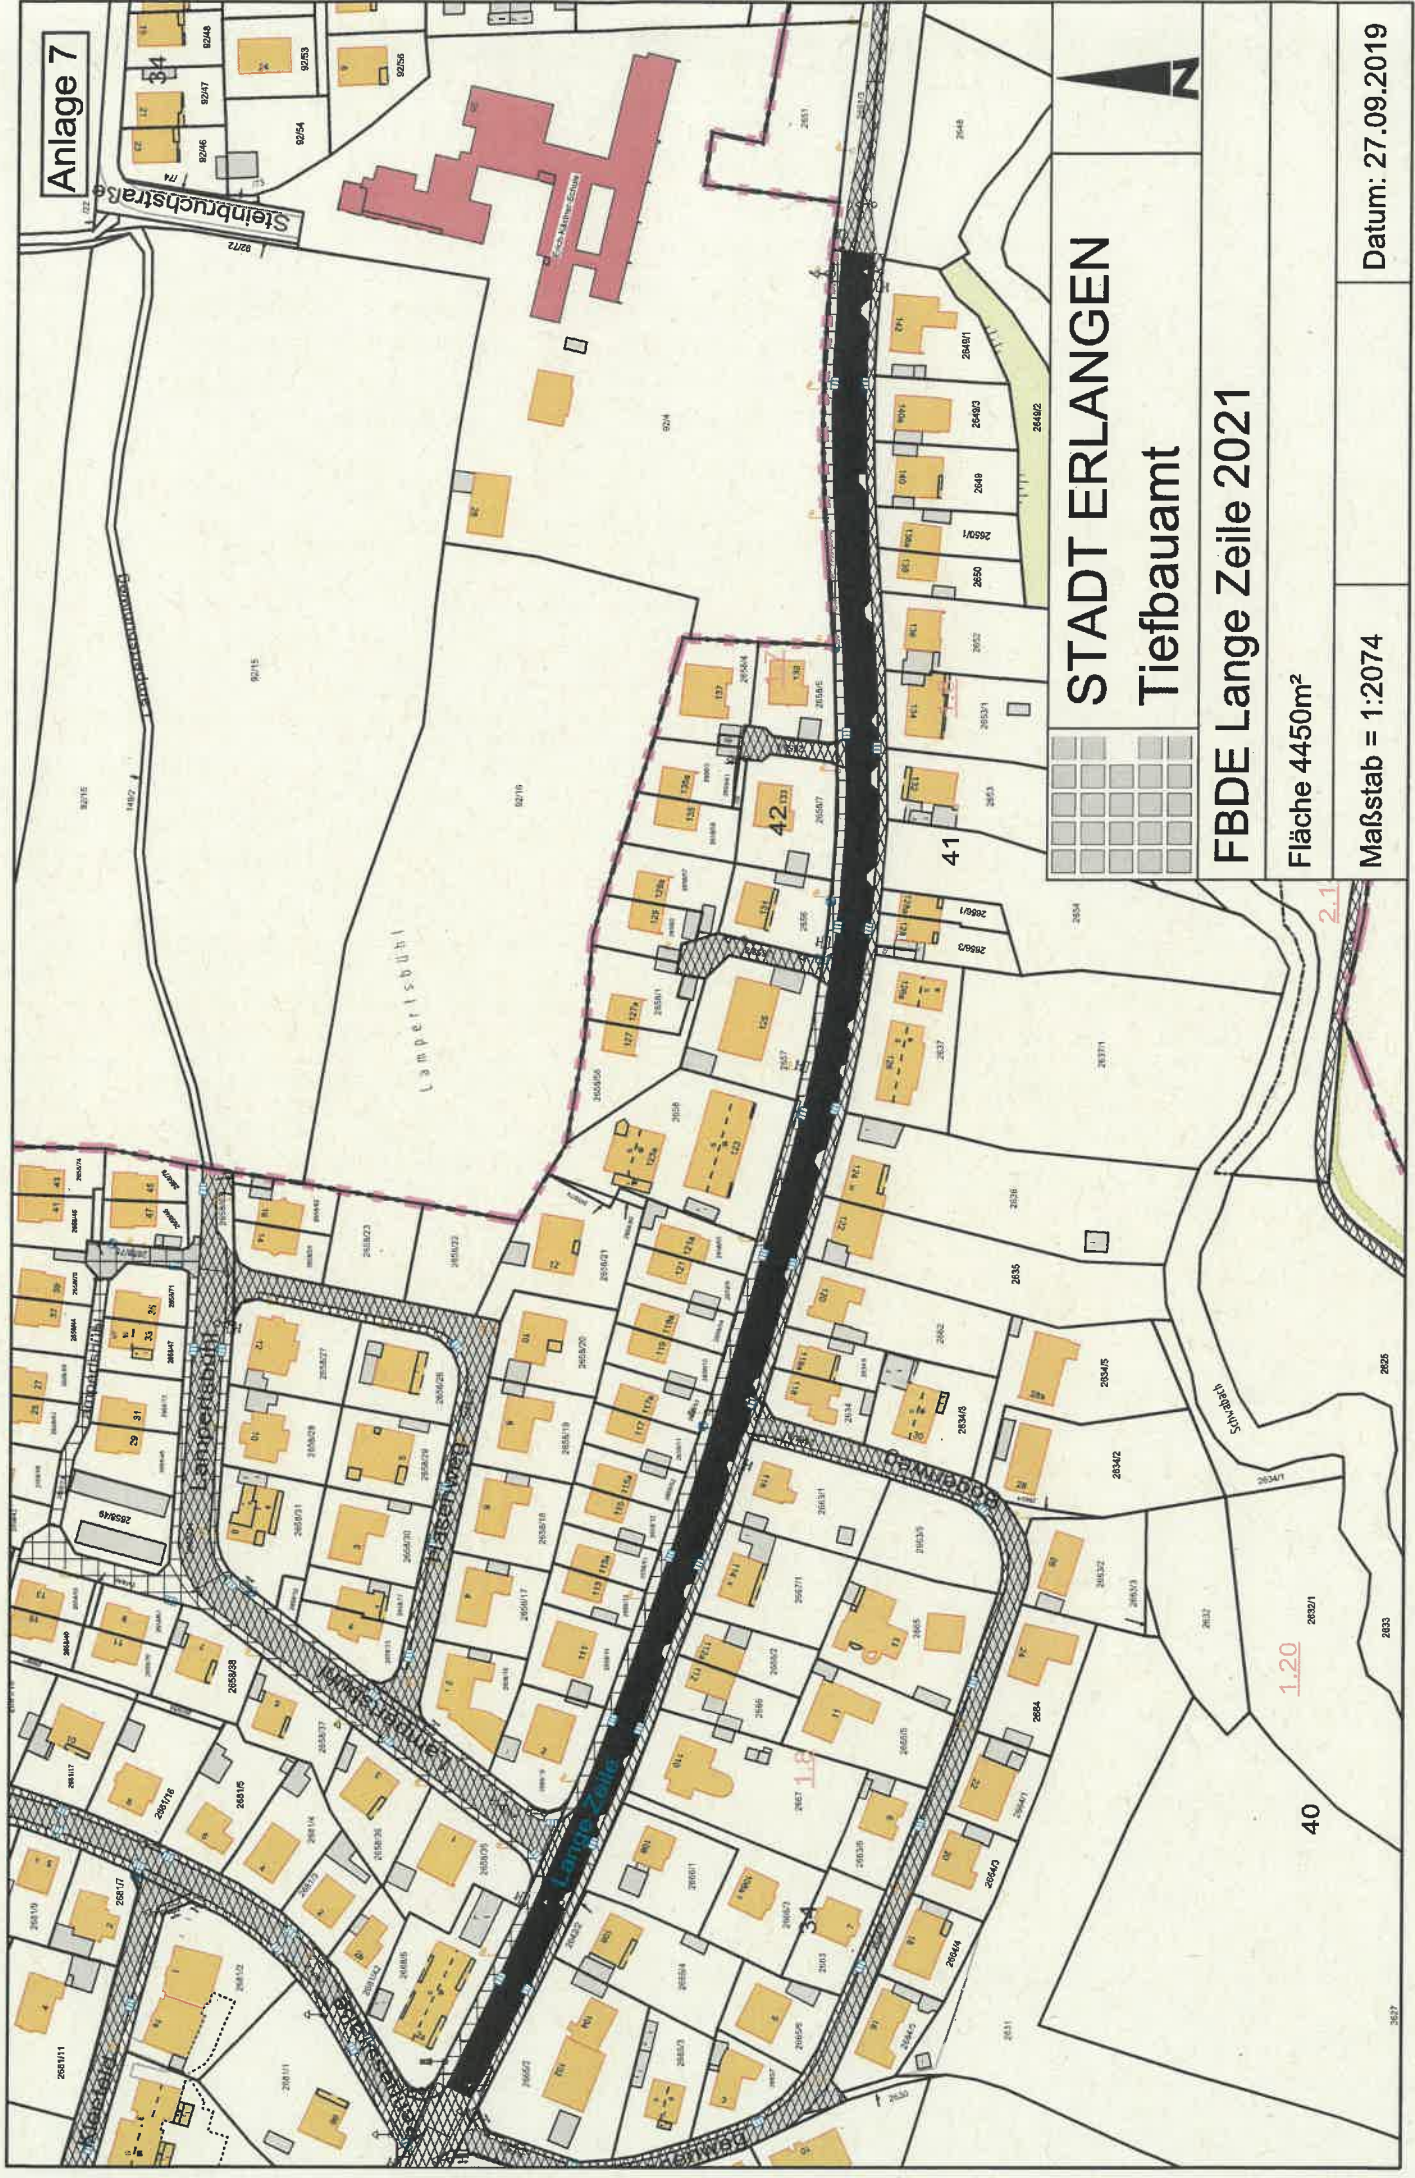

Anlage 7

STADT ERLANGEN Tiefbauamt

FBDE Lange Zeile 2021

Fläche 4450m²

Maßstab = 1:2074


Datum: 27.09.2019

1.20


40

2.1



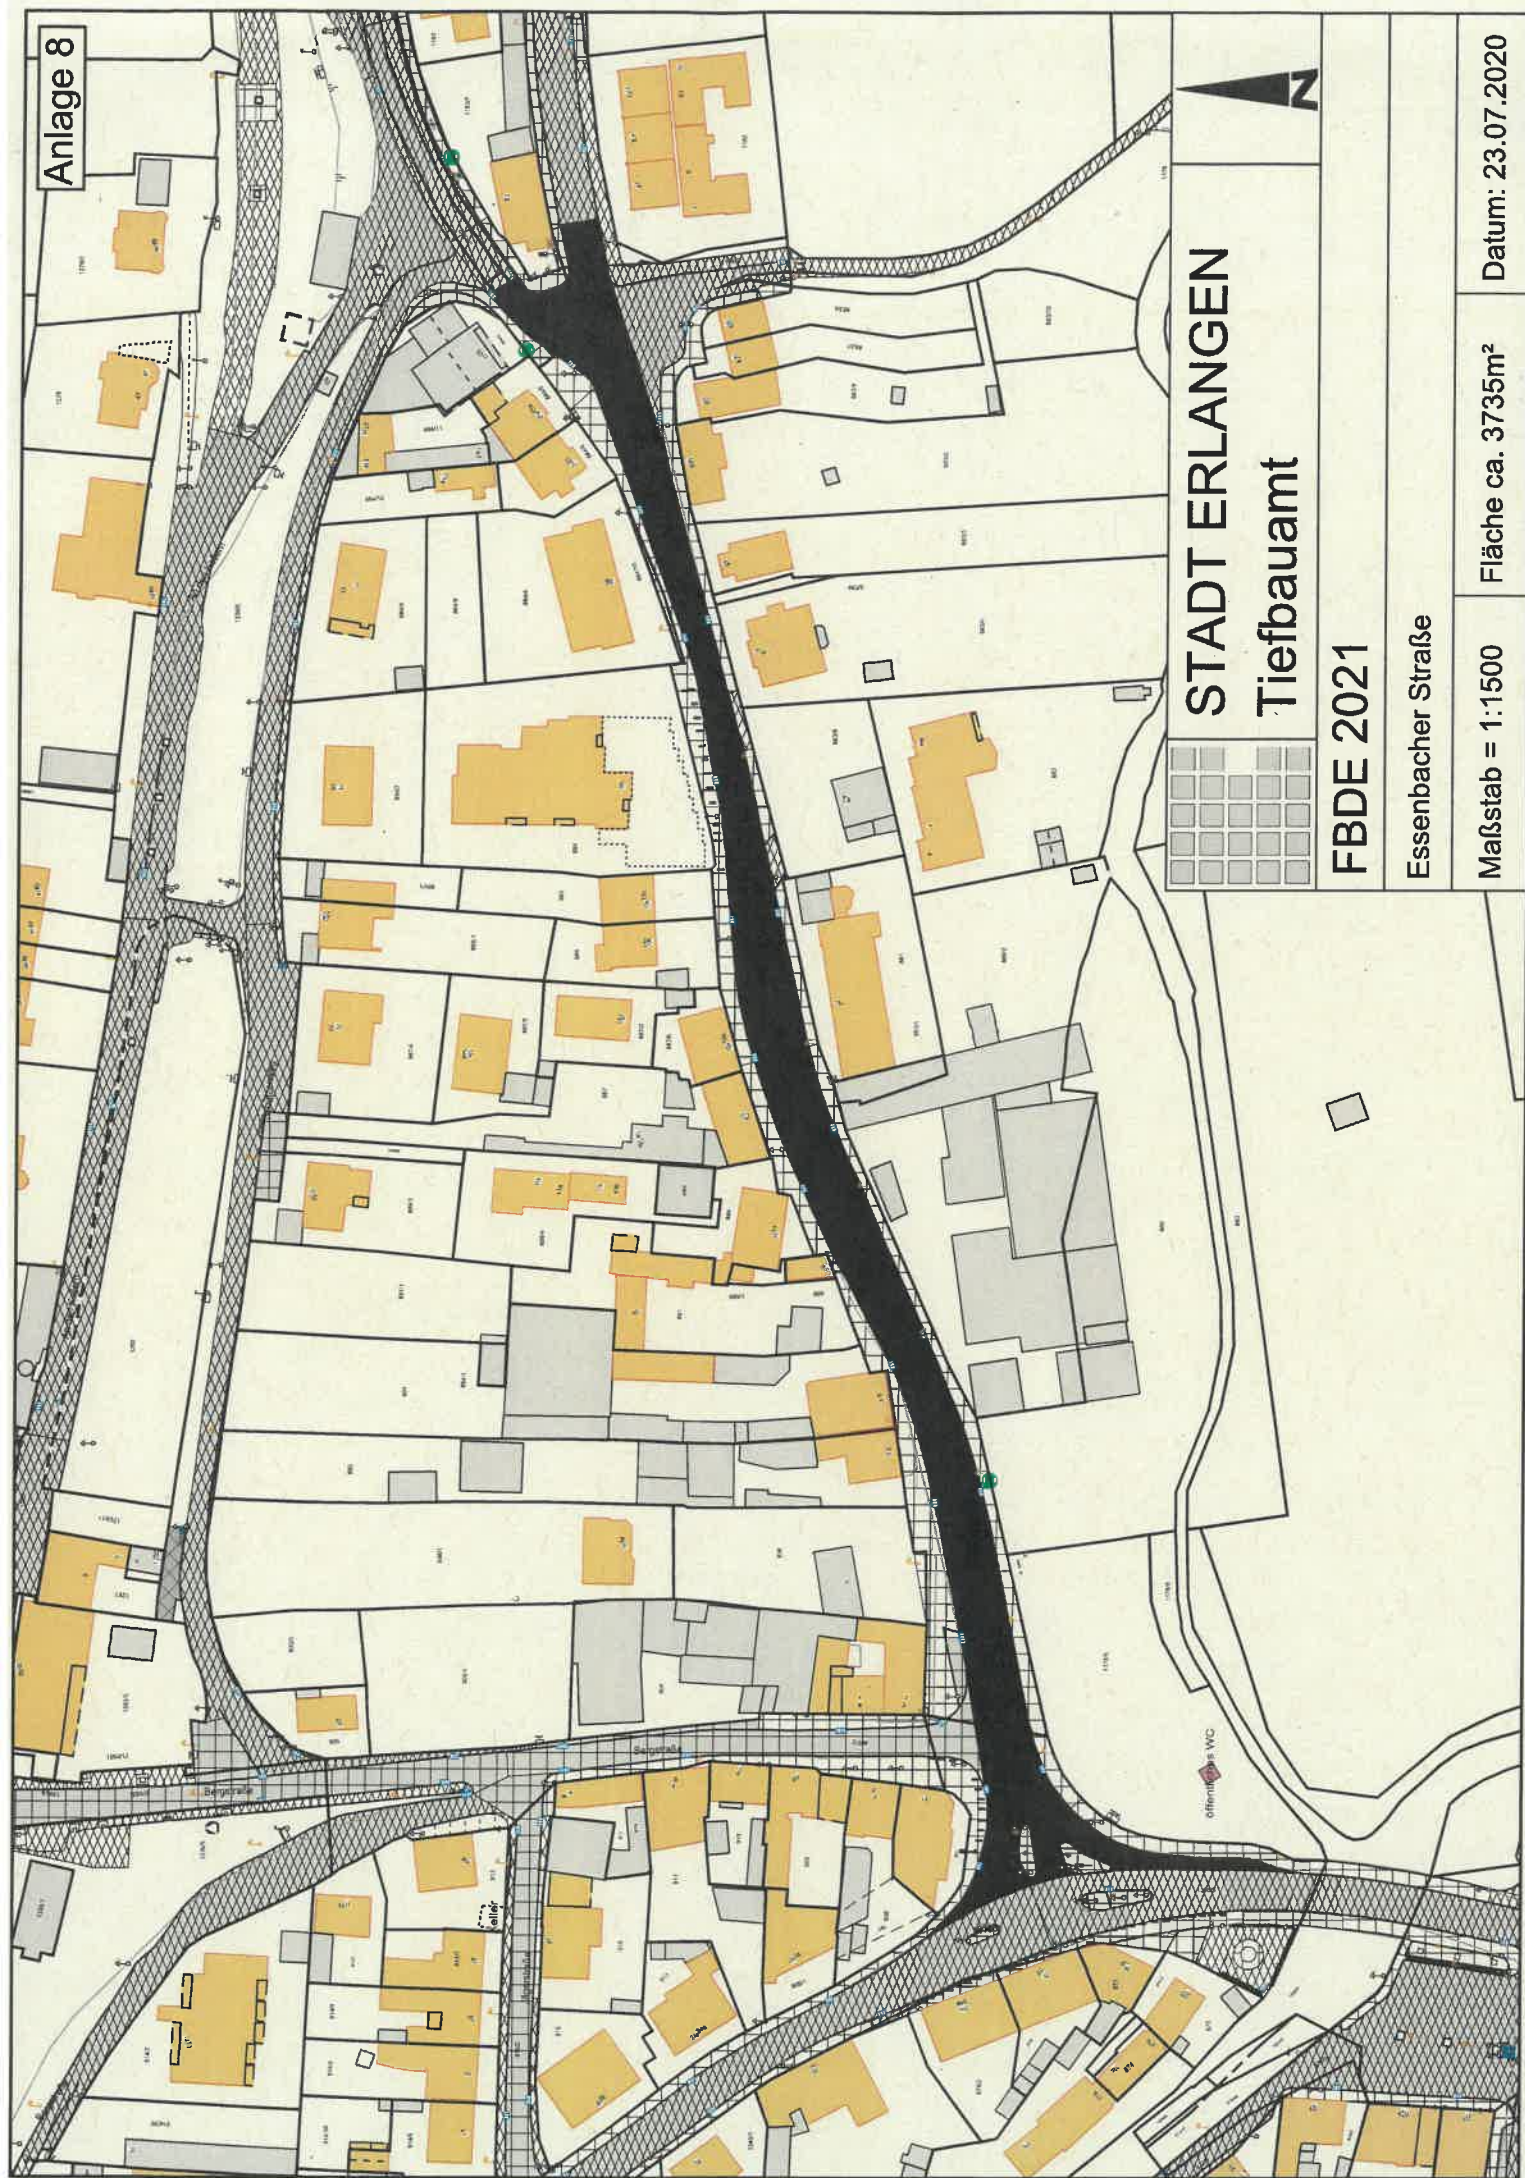

STADT ERLANGEN
Tiefbauamt

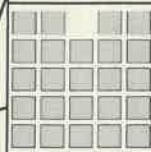

FBDE 2021

Essenbacher Straße

Maßstab = 1:1500

Fläche ca. 3735m²

Datum: 23.07.2020



STADT ERLANGEN Tiefbauamt


FBDE 2021


Bayreuther Straße bis Essenbacher Straße

Maßstab = 1:1500

Fläche ca. 2420m²

Datum: 23.07.2020

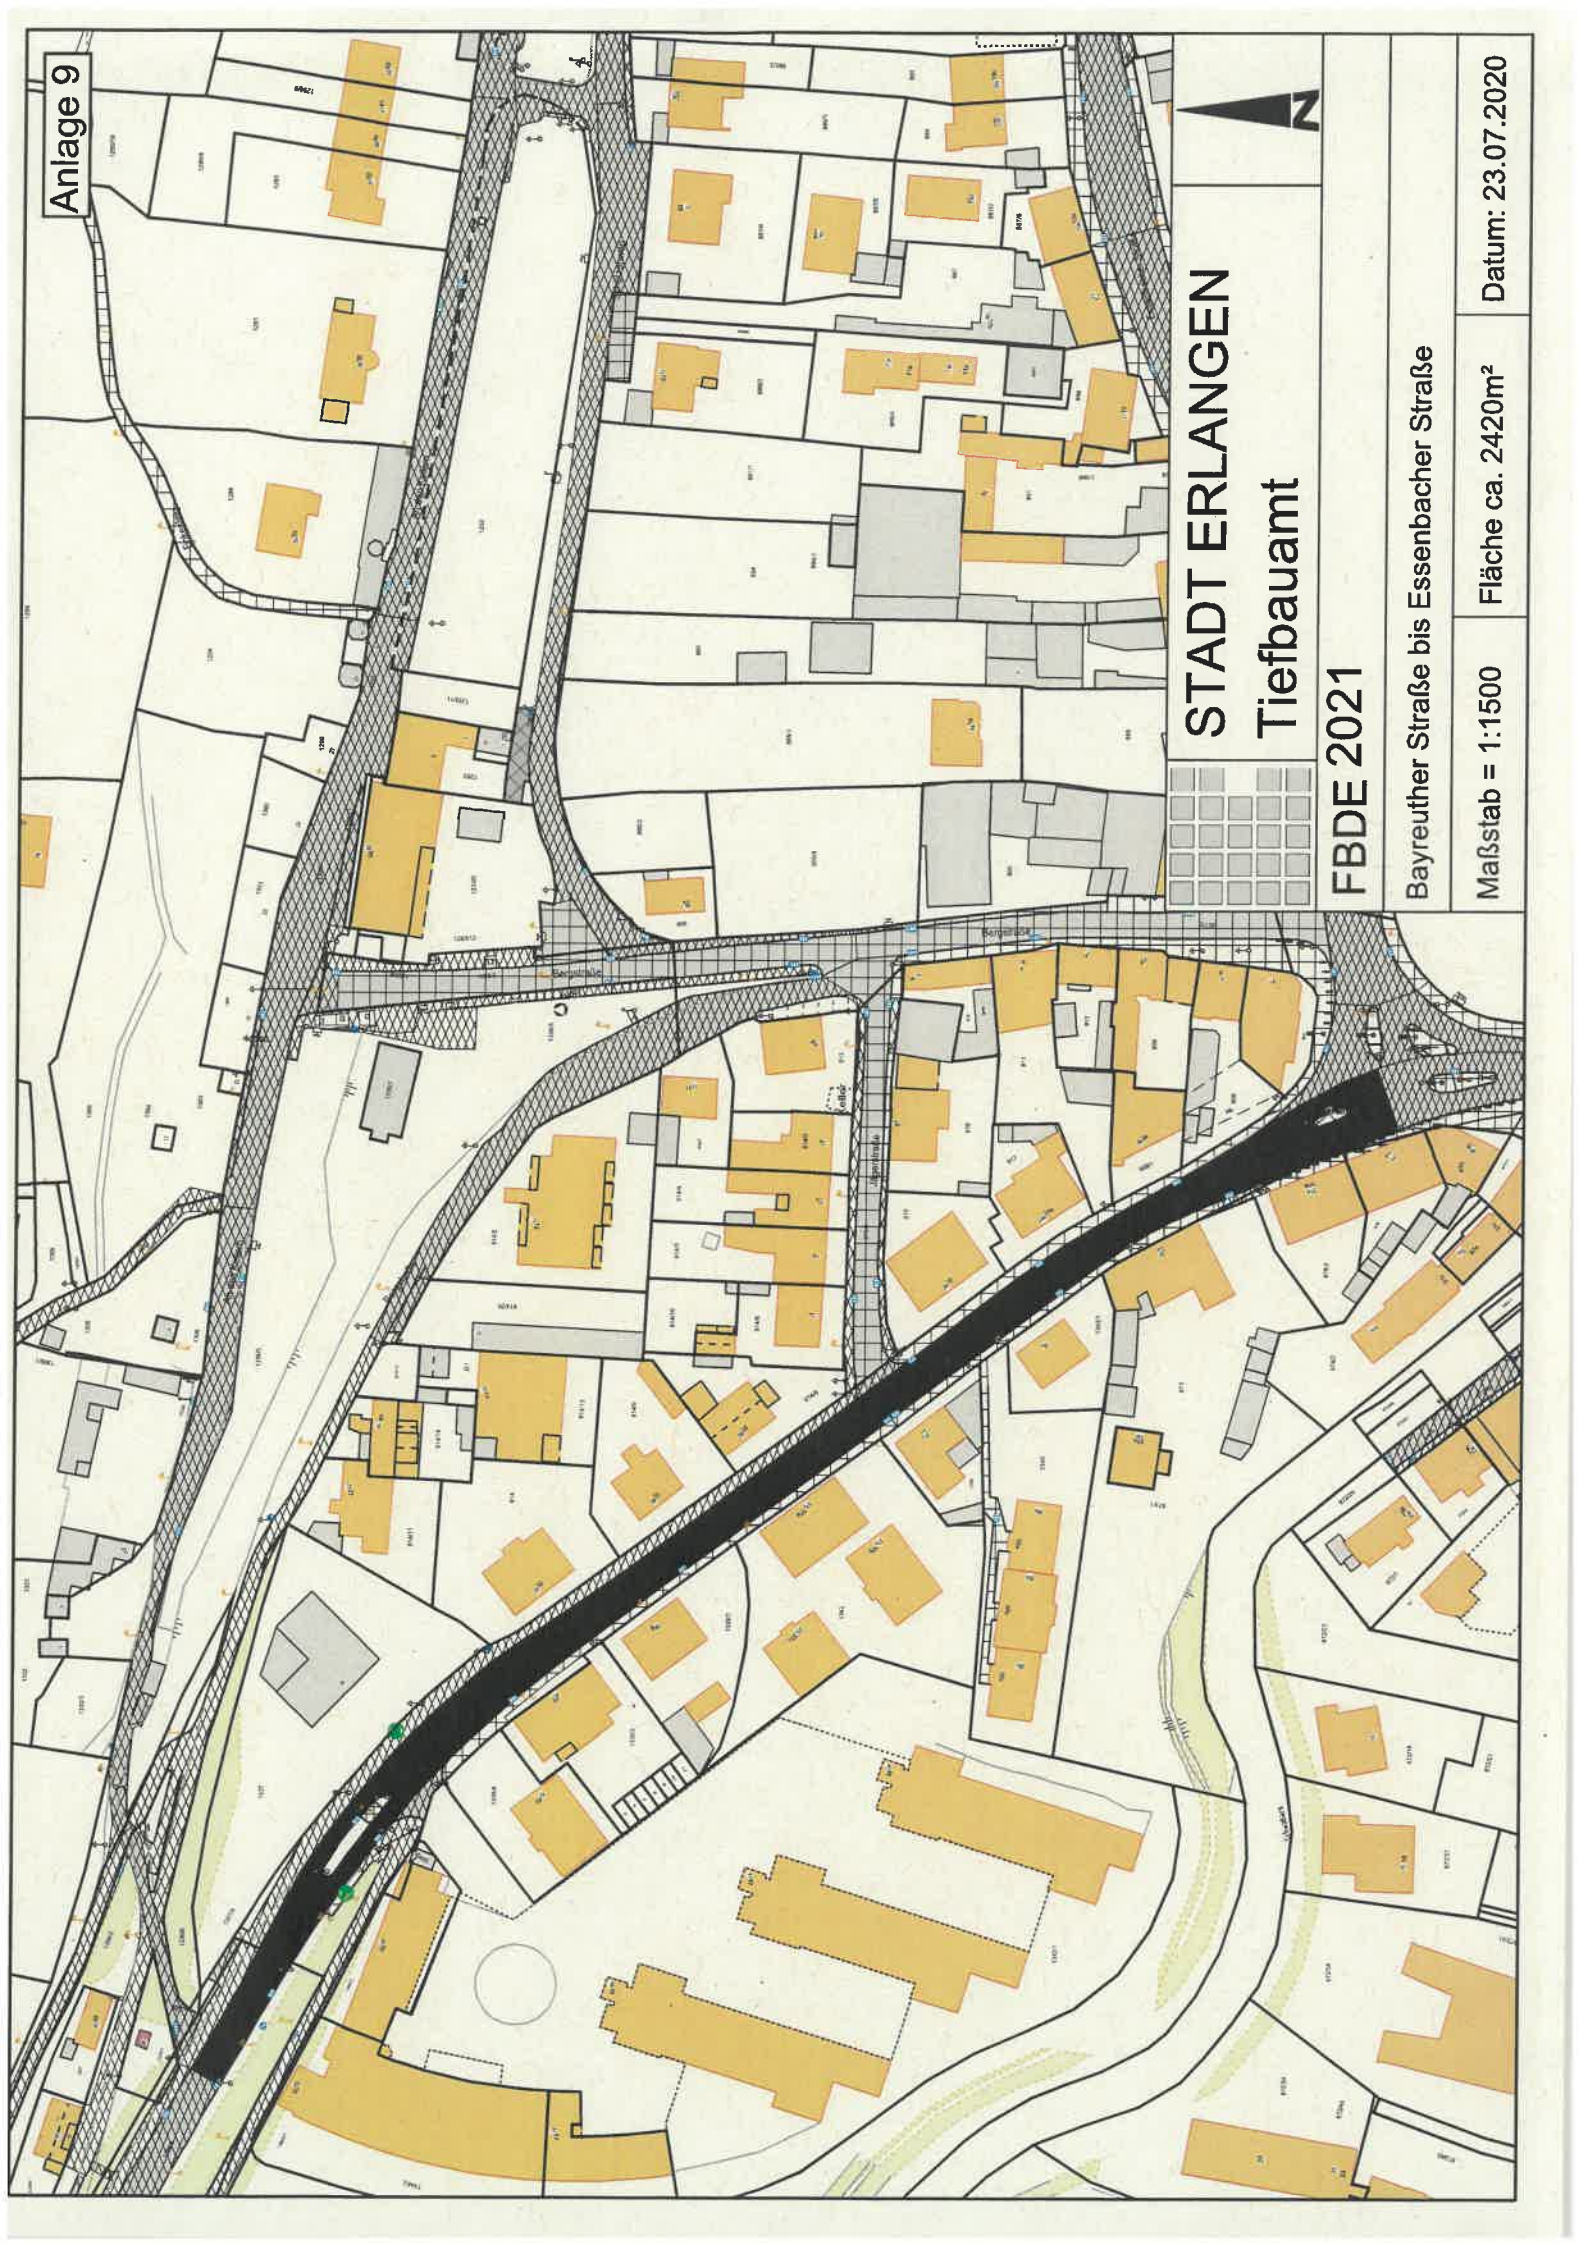

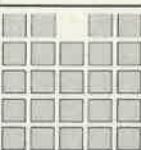

STADT ERLANGEN
Tiefbauamt



Fahrbahndeckenerneuerung 2021

Rudelsweiherstraße

Maßstab = 1:1250

Datum: 17.01.2018



Anlage 11

Harmannstraße



STADT ERLANGEN
Tiefbauamt

FBDE 2021


Sophienstraße

Maßstab = 1:1200

Fläche: 2180m²

Datum: 14.10.2020

Gebbenstraße

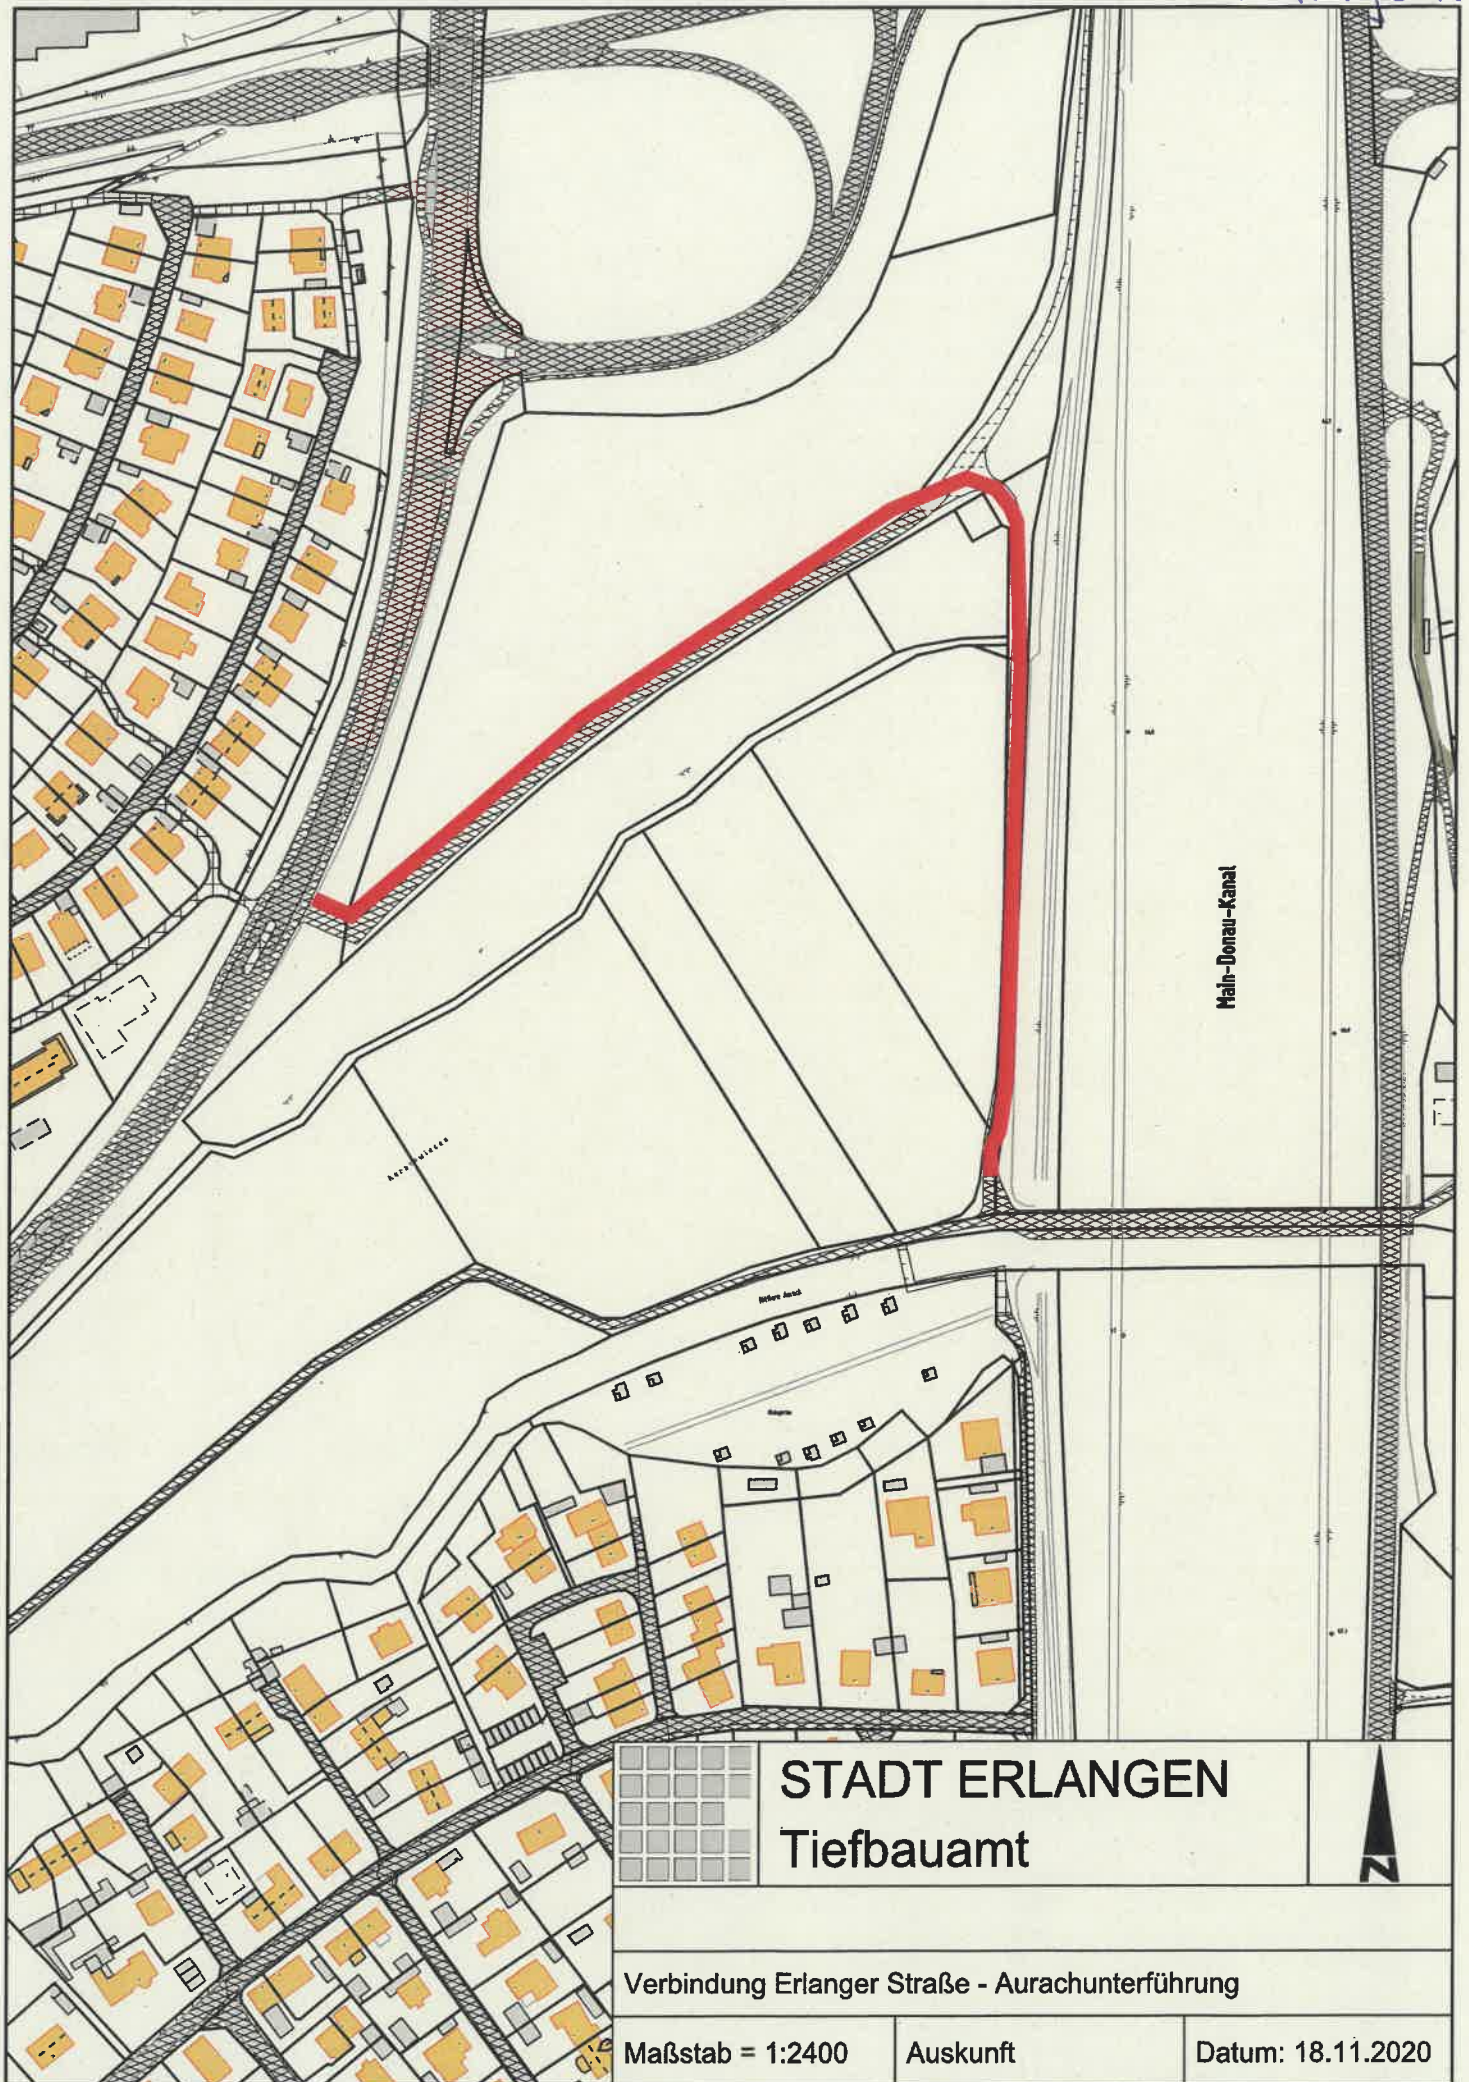


STADT ERLANGEN
Tiefbauamt

Verbindung Erlanger Straße - Aurachunterführung

Maßstab = 1:2400

Auskunft

Datum: 18.11.2020

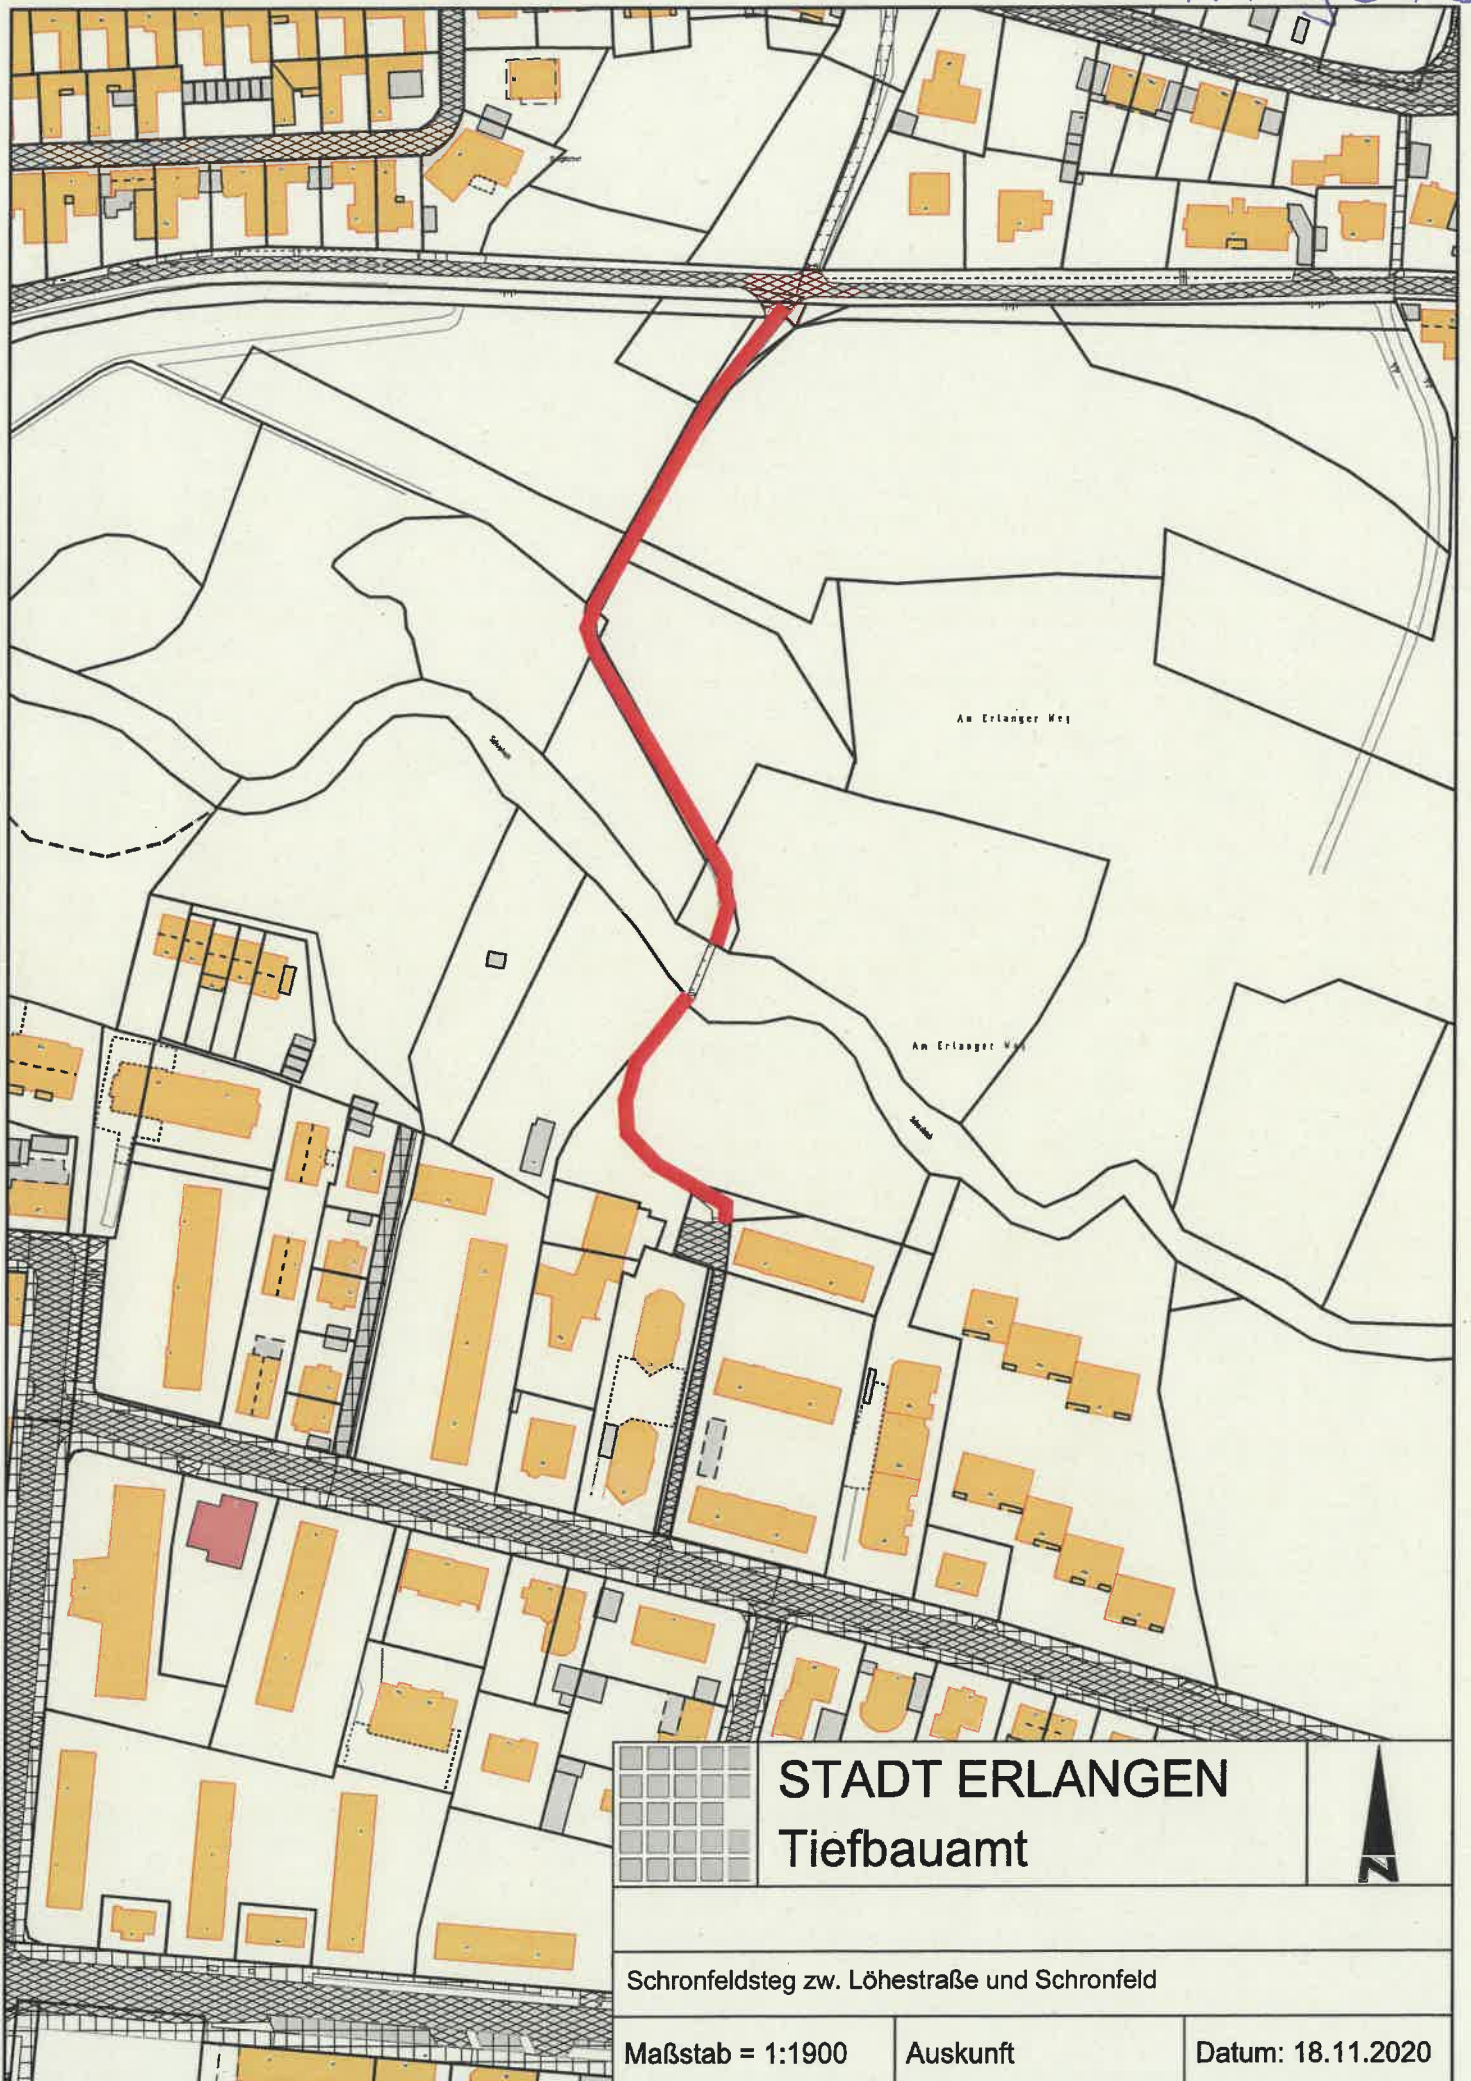

Geh- bzw Radweg in Teilbereichen

Maßstab = 1:6900


Auskunft

Datum: 18.11.2020

Nürnberger Str. in Teilbereichen

Auskunft

Datum: 18.11.2020

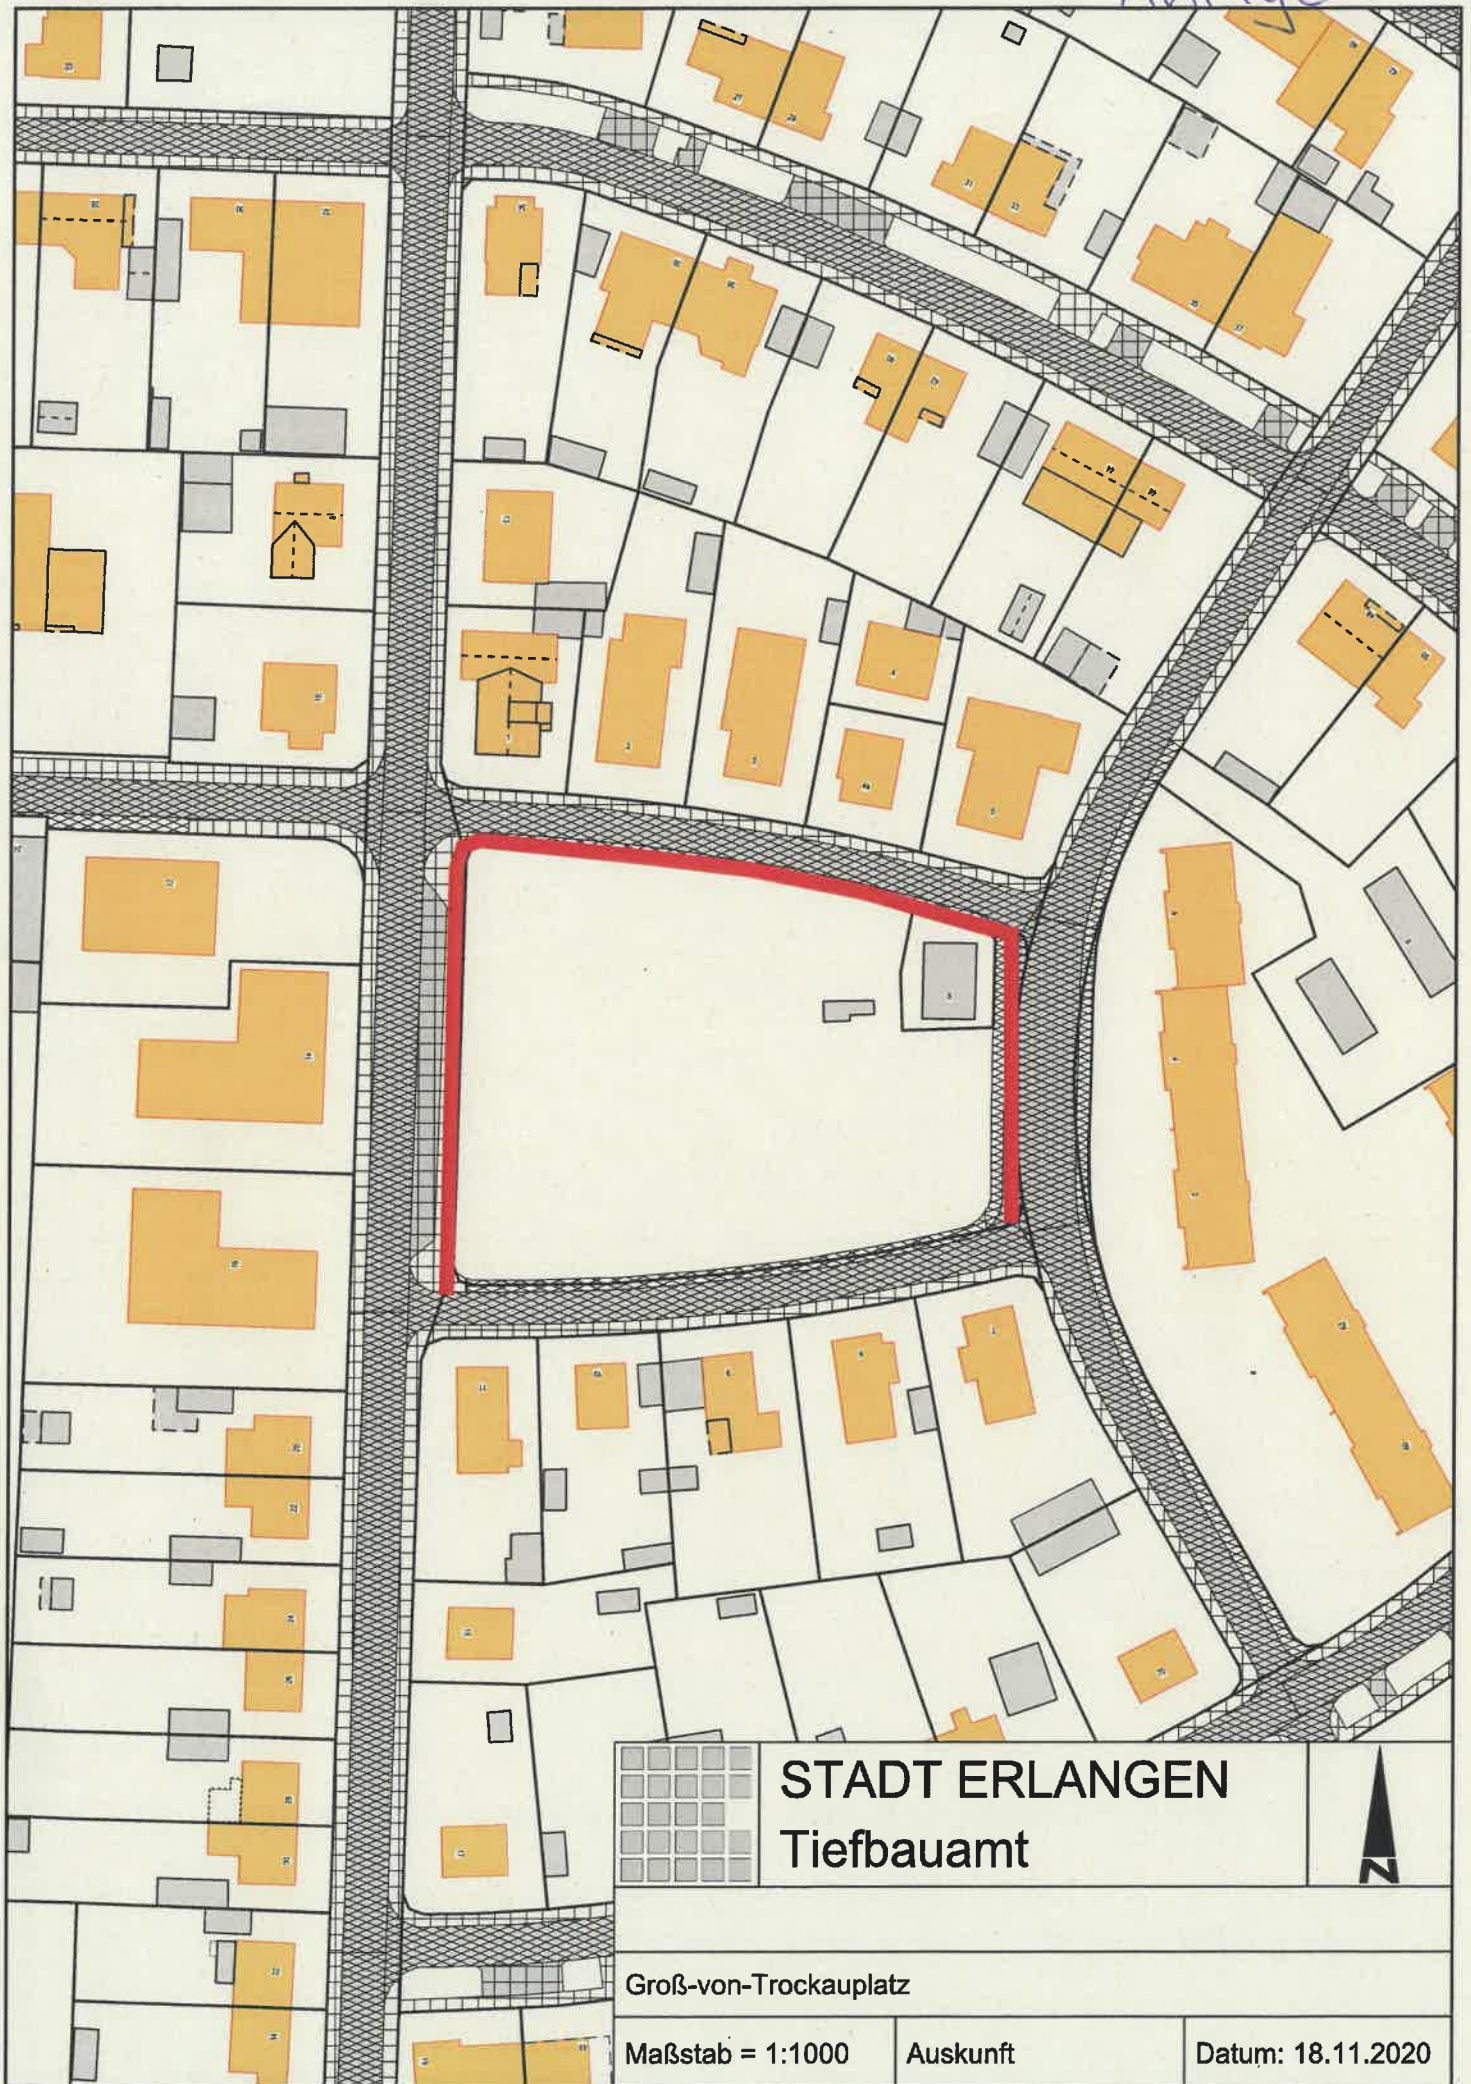

STADT ERLANGEN
Tiefbauamt



Groß-von-Trockauplatz

Maßstab = 1:1000

Auskunft

Datum: 18.11.2020