


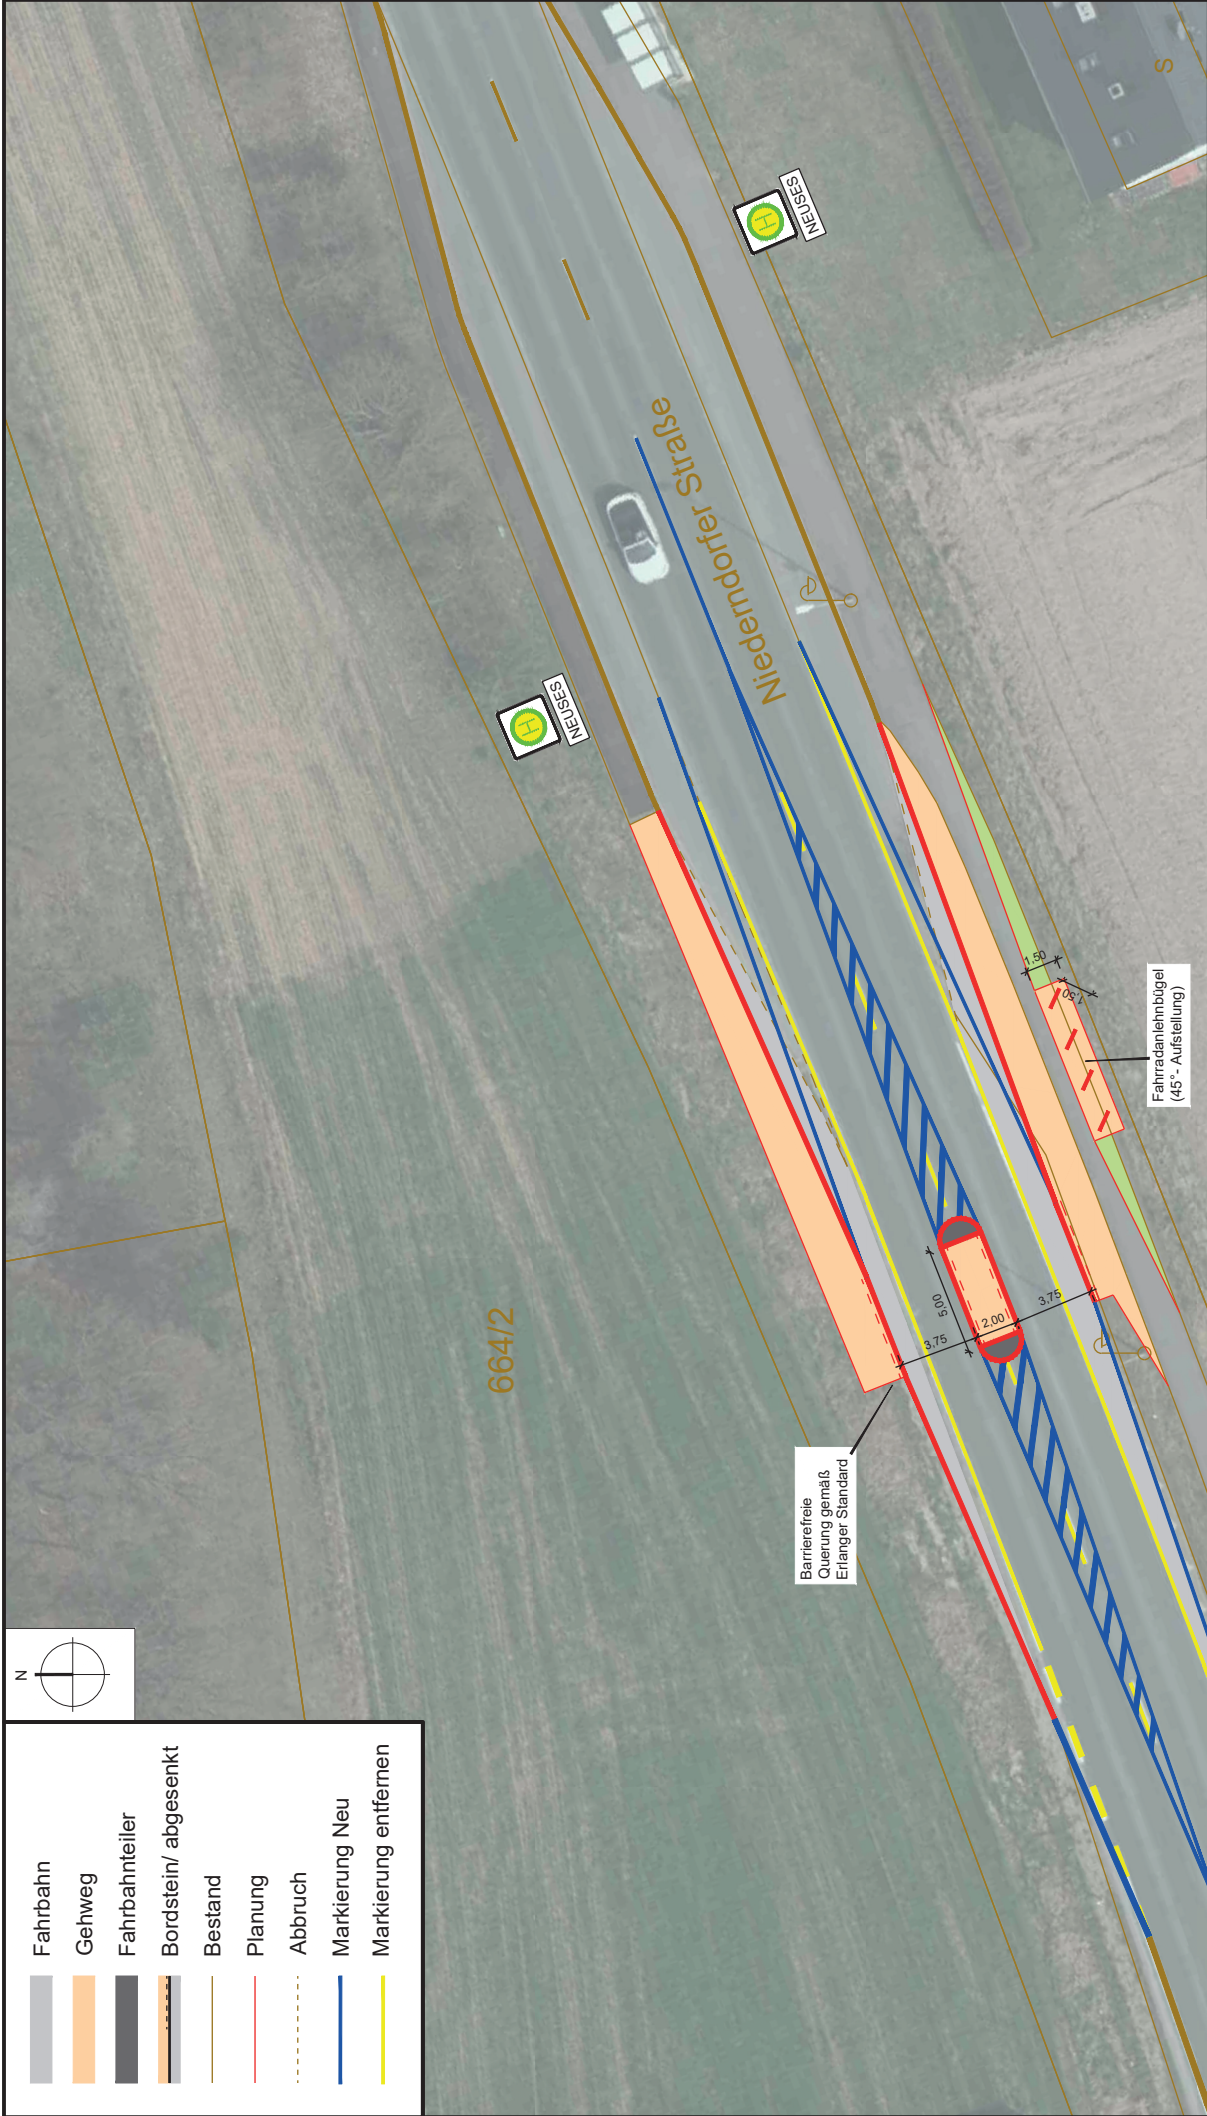

	Fahrbahn
	Gehweg
	Fahrbahnleiter
	Bordstein/ abgesenkt
	Bestand
	Planung
	Abbruch
	Markierung Neu
	Markierung entfernen



Stadt Erlangen											
☐	☐	☐	☐	☐	☐	☐	☐	☐	☐	☐	☐
Amt für Stadtentwicklung und Stadtplanung											
Abteilung Verkehrsplanung											
Niederndorfer Straße											
Querungshilfe											
Bearbeitung: gez. Reußner						SG-Leitung: gez. Laubensdörfer					
M 1:250 (A3)						Planm.: Abt.-Leitung: gez. Dr. Korda					
erstellt am:						11.03.2019					