


# Westliche Stadtmauerstraße Regelquerschnitt 2

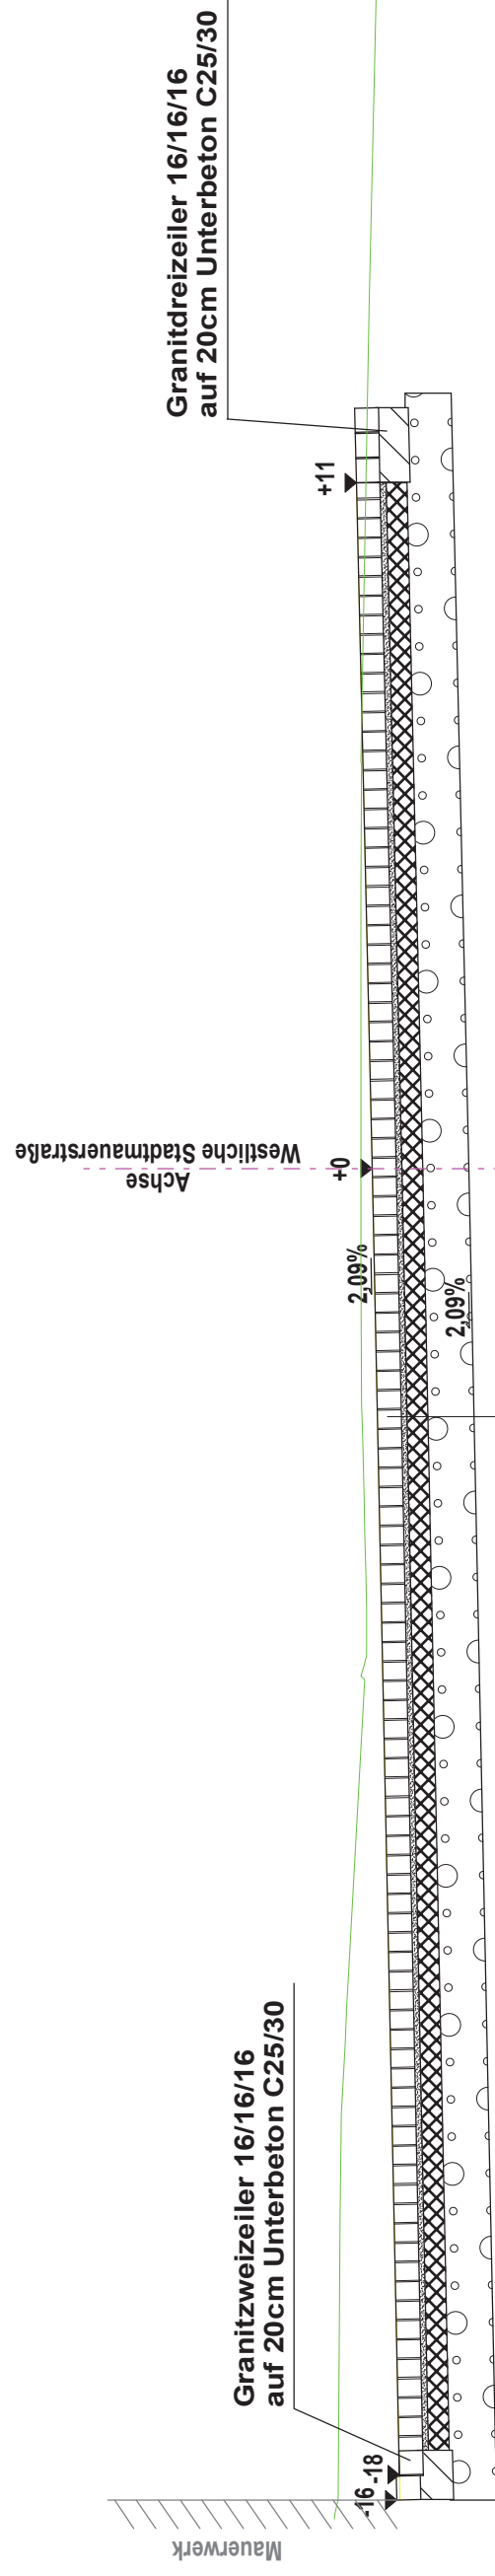

Oberbau

- 16cm **Granitgroßsteinpflaster 16/16/16cm**
- 4cm **Spezialmörtelbettung**  
Fugen Spezialfugenmörtel
- 14cm **Drainasphalt**
- 31cm **Frostschuttschicht**
- 65cm **Gesamtdicke**

Bk 1,8  
gem. RStO 12, Tafel 3, Zeile 4