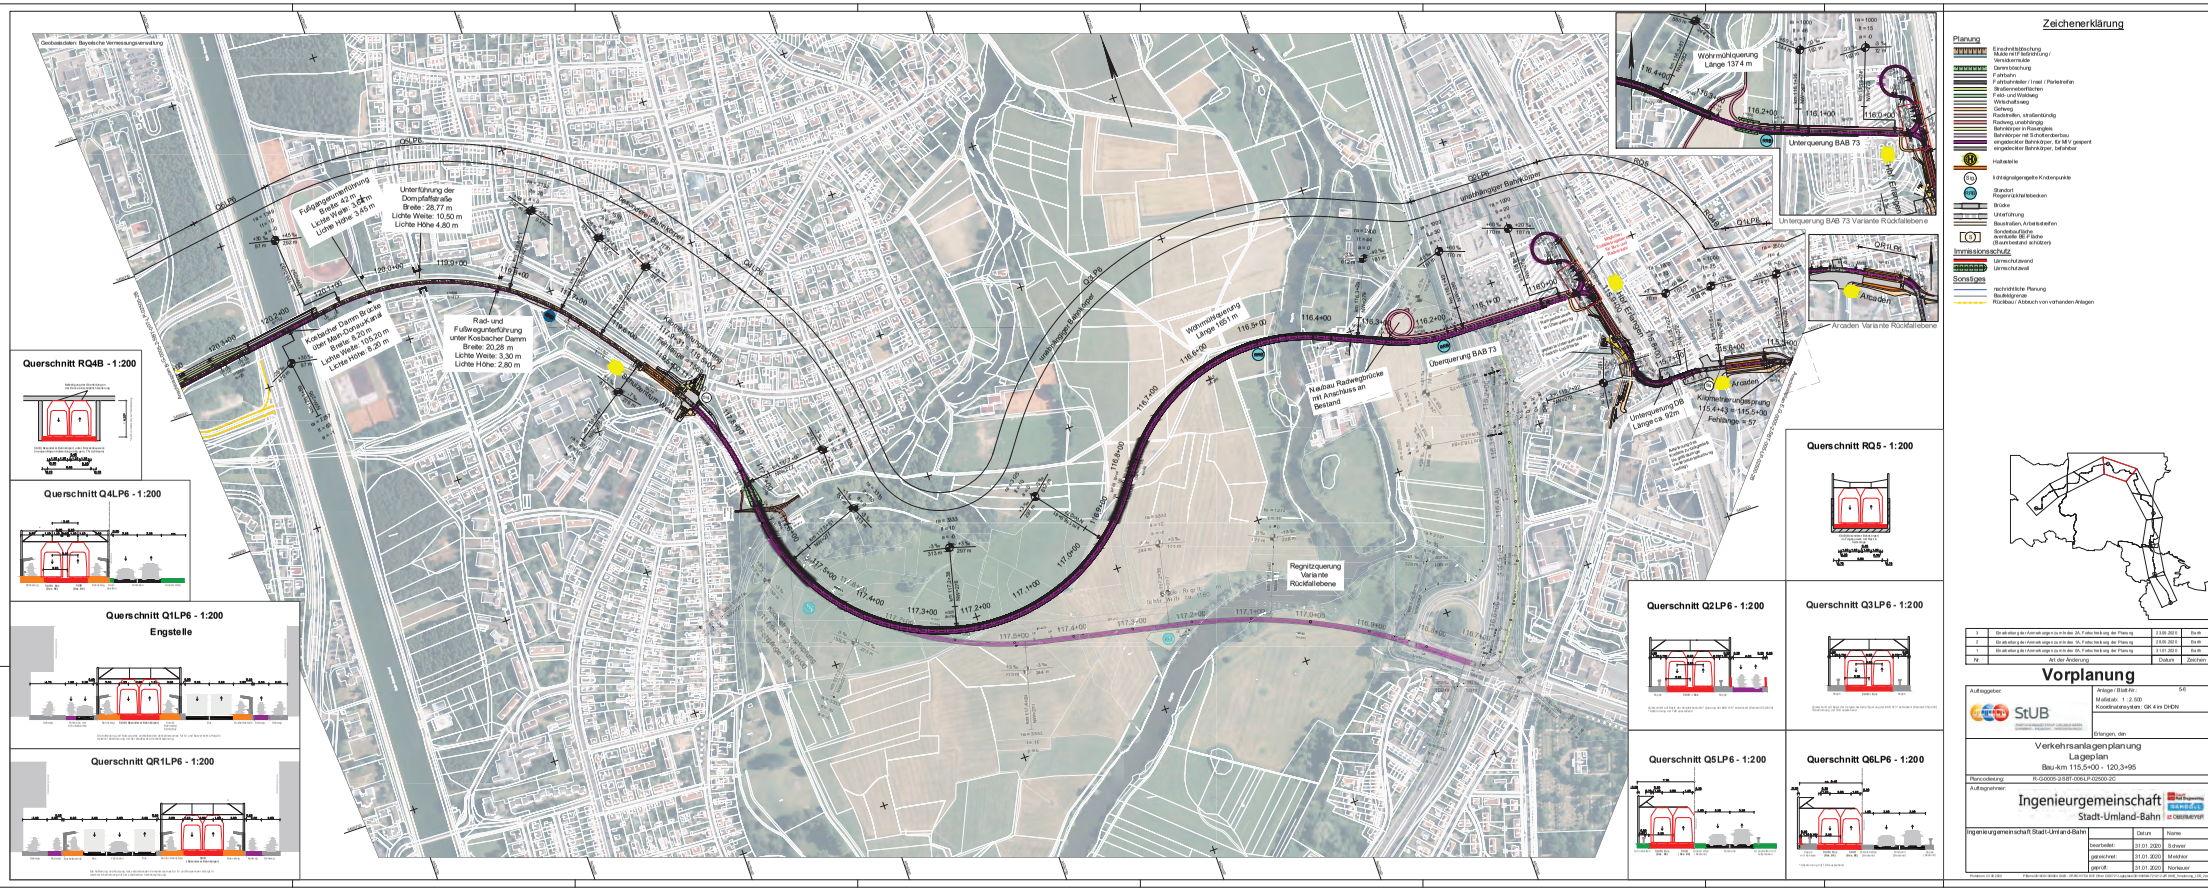
Geobasisdaten: Bayerische Vermessungsverwaltung
Fußgängerunterführung
Breite: 40,70 m
Lichte Weite: 3,45 m
Lichte Höhe: 3,45 m
Unterführung der Dompfaffstraße
Breite: 28,77 m
Lichte Weite: 10,50 m
Lichte Höhe 4,80 m
Kosbacher Damm Brücke
über Ebrach-Donau-Kanal
Breite: 9,20 m
Lichte Weite: 5,20 m
Lichte Höhe: 5,20 m
Rad- und Fußwegunterführung unter Kosbacher Damm
Breite: 20,28 m
Lichte Weite: 3,30 m
Lichte Höhe: 2,80 m
Wehrmühlquerung
Länge 137,4 m
Unterquerung BAB 73
Unterquerung BAB 73 Variante Rückfallebene
Arcaden Variante Rückfallebene
Wehrmühlquerung
Länge 167,1 m
Neubau Radwegbrücke mit Anschluss an Bestand
Unterquerung DB
Länge ca. 92m
Kilometrierungssprung
115,4+43 = 115,5+00
Fehllänge = 57
Regnitzquerung
Variante
Rückfallebene
Querschnitt RQ4B - 1:200
Querschnitt Q4LP6 - 1:200
Querschnitt Q1LP6 - 1:200
Engstelle
Querschnitt QR1LP6 - 1:200
Querschnitt RQ5 - 1:200
Querschnitt Q2LP6 - 1:200
Querschnitt Q3LP6 - 1:200
Querschnitt Q5LP6 - 1:200
Querschnitt Q6LP6 - 1:200
Zeichenerklärung
Planung
Einschnittsböschung
Mulde mit Versickerung / Geosikamulde
Dammböschung
Fahrbahn
Fahrbahnteiler / Insel / Parkstreifen
Straßenrandbefestigung
Feld- und Waldweg
Wirtschaftsweg
Gehweg
Radweg, straßenbündig
Radweg, unabhängig
Bahnkörper in Rasengleis
Bahnkörper mit Schotteroberbau
eingleisiger Bahnkörper, für MIV gesperrt
eingleisiger Bahnkörper, befahrbar
Haltestelle
Ichhängelgeregelte Kostenpunkte
Standort Regenrückhaltebecken
Brücke
Unterführung
Baustraßen, Arbeitsstreifen
Sonderbaufläche
eventuelle BEF flache
(Baumbestand schützen)
Immissionsschutz
Lärmschutzwand
Lärmschutzwall
Sonstiges
nachrichtliche Planung
Baufeldgrenze
Rückbau / Abbruch von vorhanden Anlagen
Vorplanung
Auftraggeber
StUB
Anlage / Blatt Nr.
5/6
Maßstab: 1 : 2.500
Koordinatensystem: GK 4 im DHDN
Erlangen, den
Verkehrsanlagenplanung
Lageplan
Bau-km 115,5+00 - 120,3+95
Planco Bezeichnung: R-G0000-2-BBT-0061-P-02500-2C
Auftragnehmer:
Ingenieurgemeinschaft
Stadt-Umland-Bahn
Ingenieurgemeinschaft Stadt-Umland-Bahn
bearbeitet: 31.01.2020 Schwer
gezeichnet: 31.01.2020 Mekhior
geprüft: 31.01.2020 Hochauer
Datum
Name
1 Einarbeitung der Anmerkungen zu Anlage 3A_Fortschreibung der Planung 23.08.2021 Ba-th
2 Einarbeitung der Anmerkungen zu Anlage 3A_Fortschreibung der Planung 23.08.2021 Ba-th
1 Einarbeitung der Anmerkungen zu Anlage 3A_Fortschreibung der Planung 4.101.2021 Ba-th
Nr. Art der Änderung Datum Zeichen