


# Anlage 4 - Variante 4

1334/3

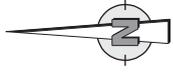

1333/4

**ERLANGEN**

**Stadt Erlangen**  
Amt für Stadtentwicklung und Stadtplanung

**VORPLANUNG**

**Westausgang  
Bergkirchweingelände**

**Lageplan**

Variante 4:  
5 m breiter Fluchtweg mit Versatz  
(ohne Treppen)

Ethikzertifizierung:



**Höhnen & Partner**  
INGENIEURAKTIEGESSELLSCHAFT  
BERATUNGS- UND INGENIEURFIRMEN  
Hauptstadt, Bismarckstr. 11 (Eingangsbereich 1000/1001/1002/1003)

Maisstab 1:250

Bamberg, den 15.01.2021

*[Signature]*

Unterlage Nr. 4.1  
Variante Nr. 4

ER 1901


Datum 2020/21

Zeichen ko

bearbeitet 15.01.2021

geprüft Ku

Ku

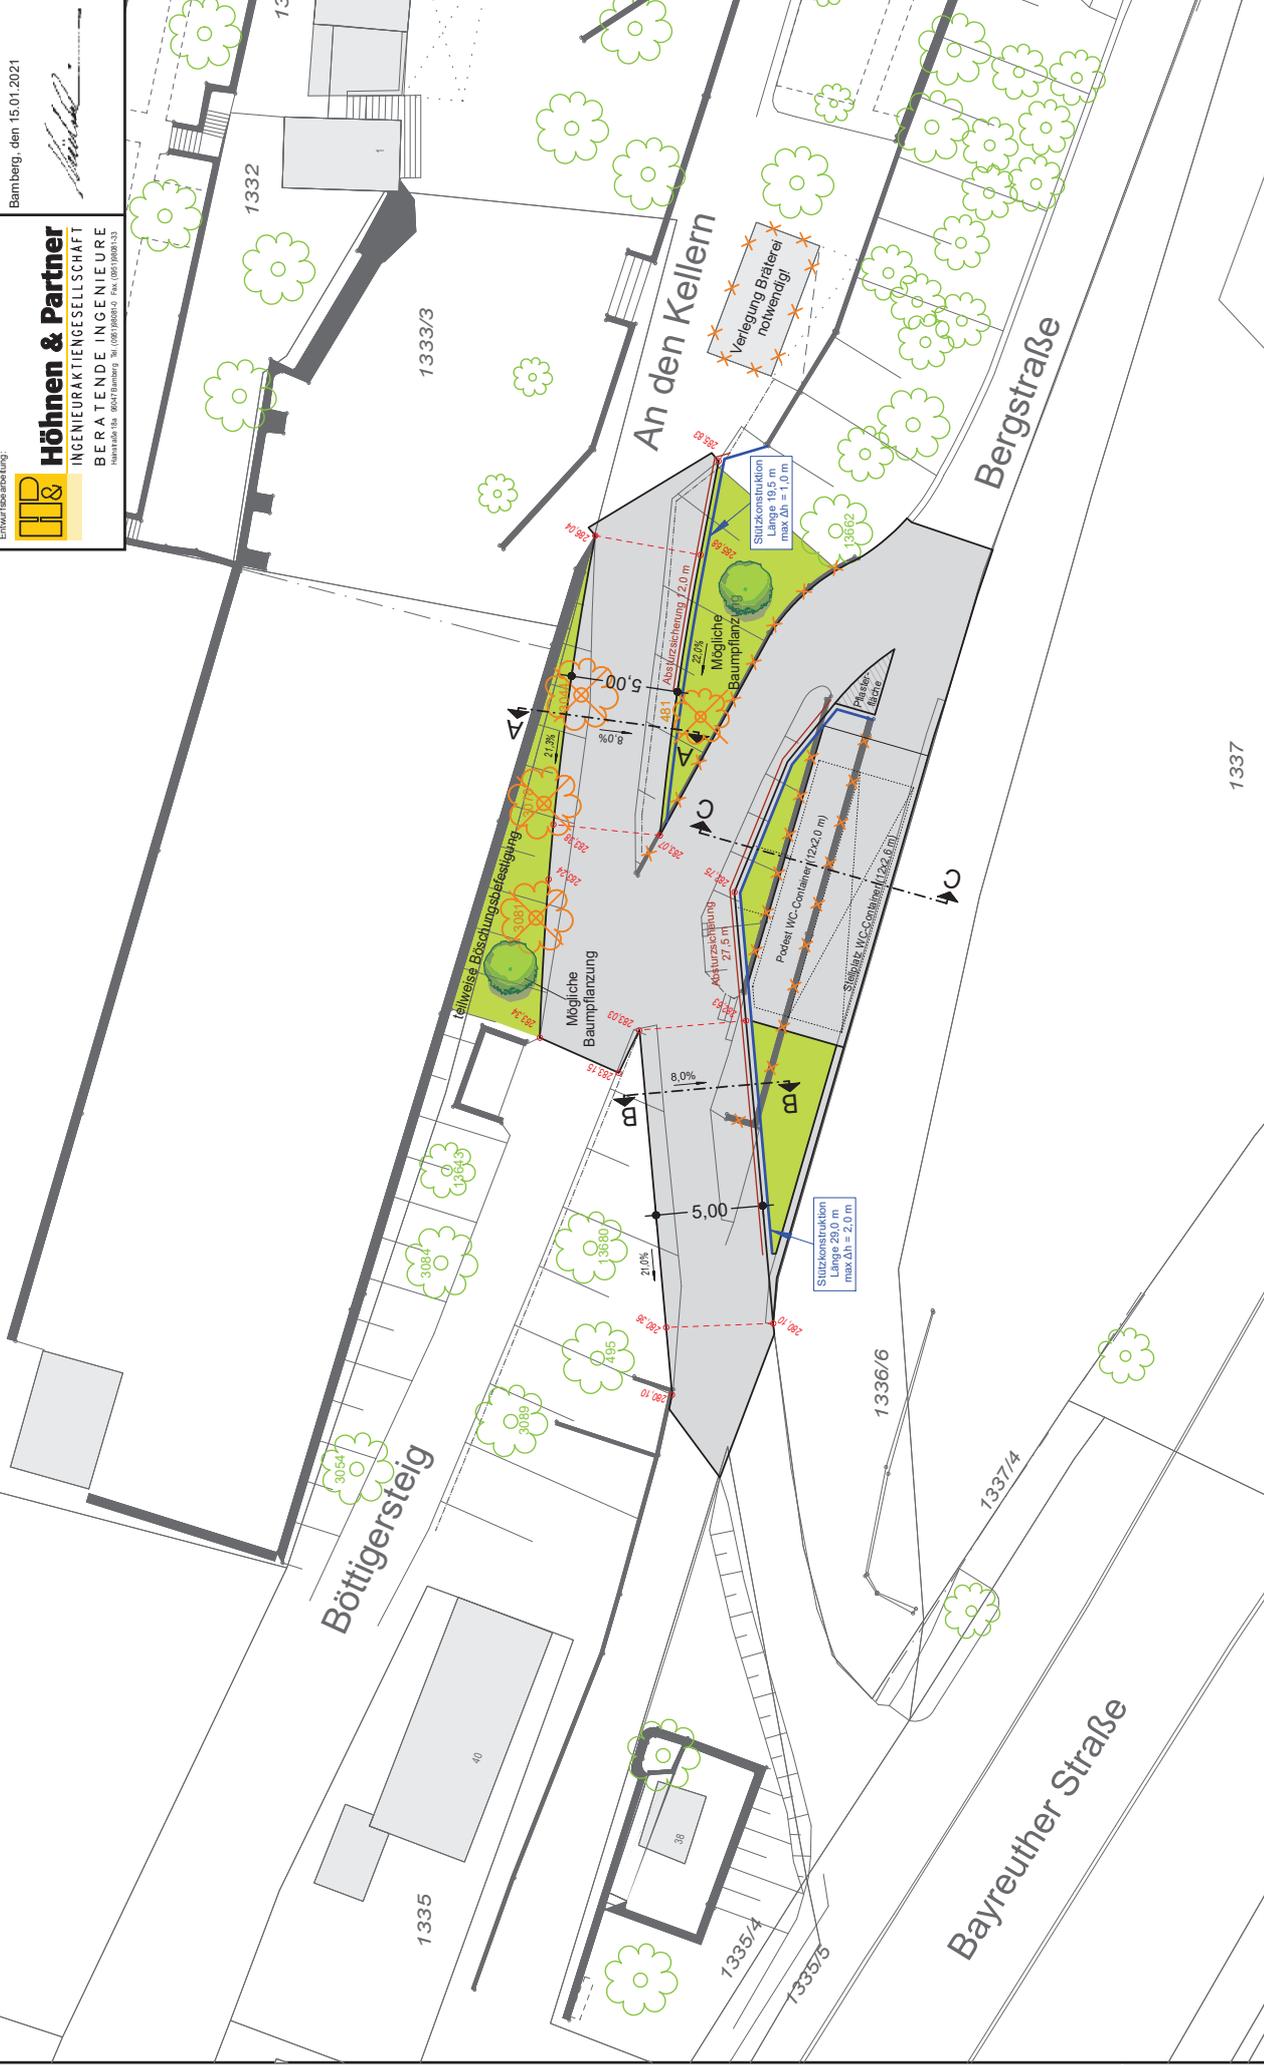

1337