


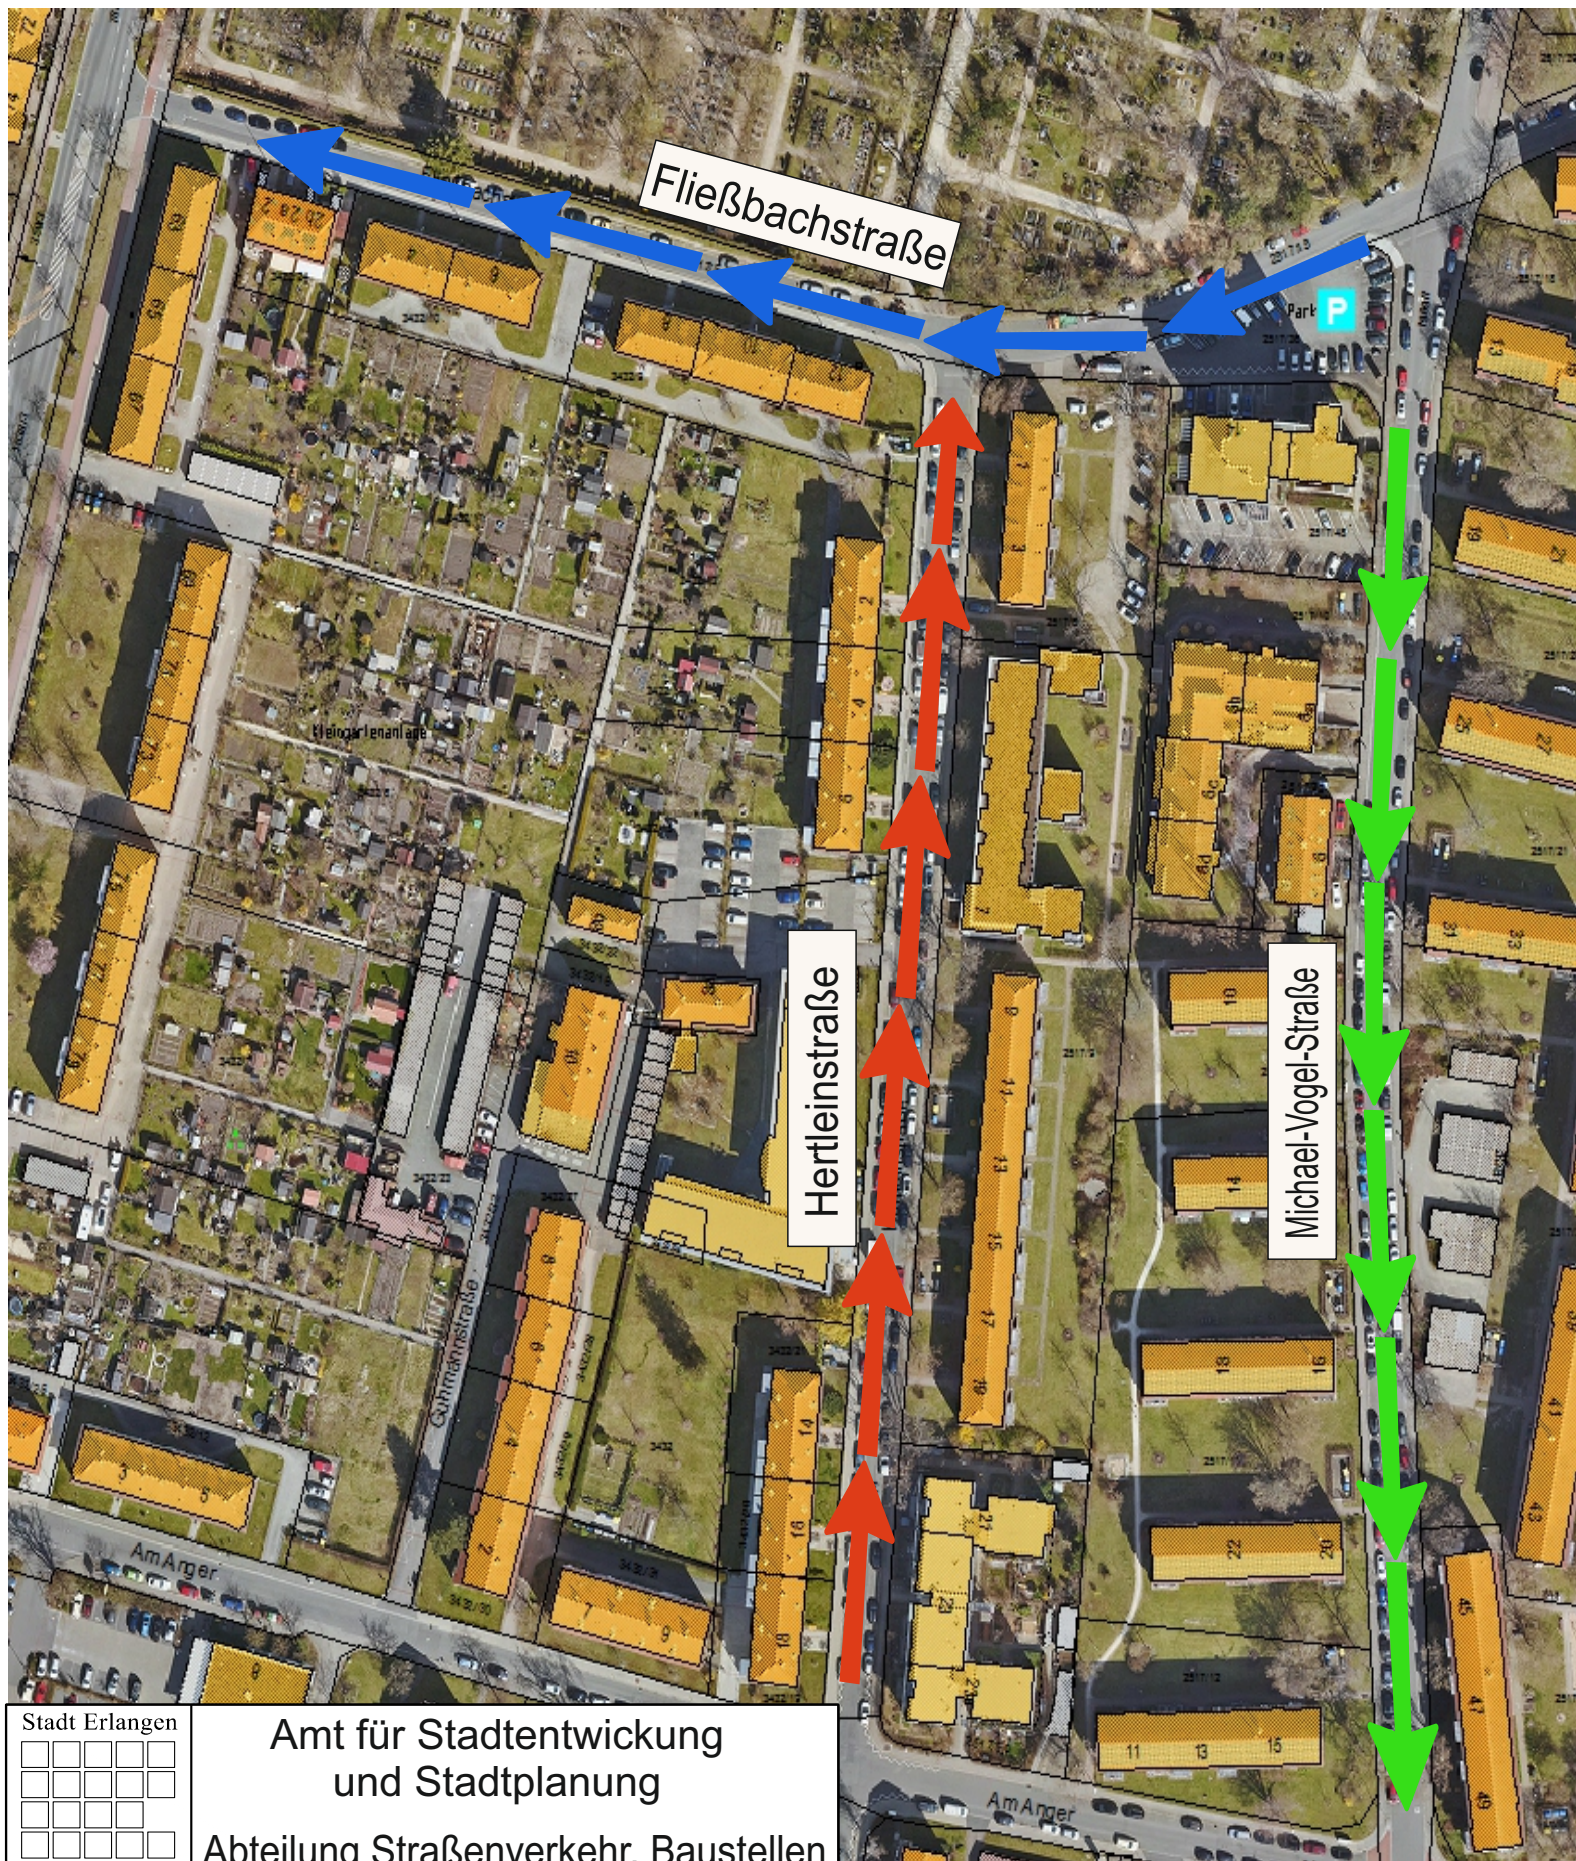

Stadt Erlangen		Amt für Stadtentwicklung und Stadtplanung Abteilung Straßenverkehr, Baustellen	
☐ ☐ ☐ ☐ ☐ ☐ ☐ ☐ ☐ ☐ ☐ ☐ ☐ ☐ ☐ ☐ ☐ ☐ ☐ ☐			
Michael-Vogel-Straße, Hertleinstraße, Fließbachstraße			
beantragte Verkehrsführung			
Bearbeitung:			
M	ohne	Plannr.:	
erstellt am:		18.02.2021	