
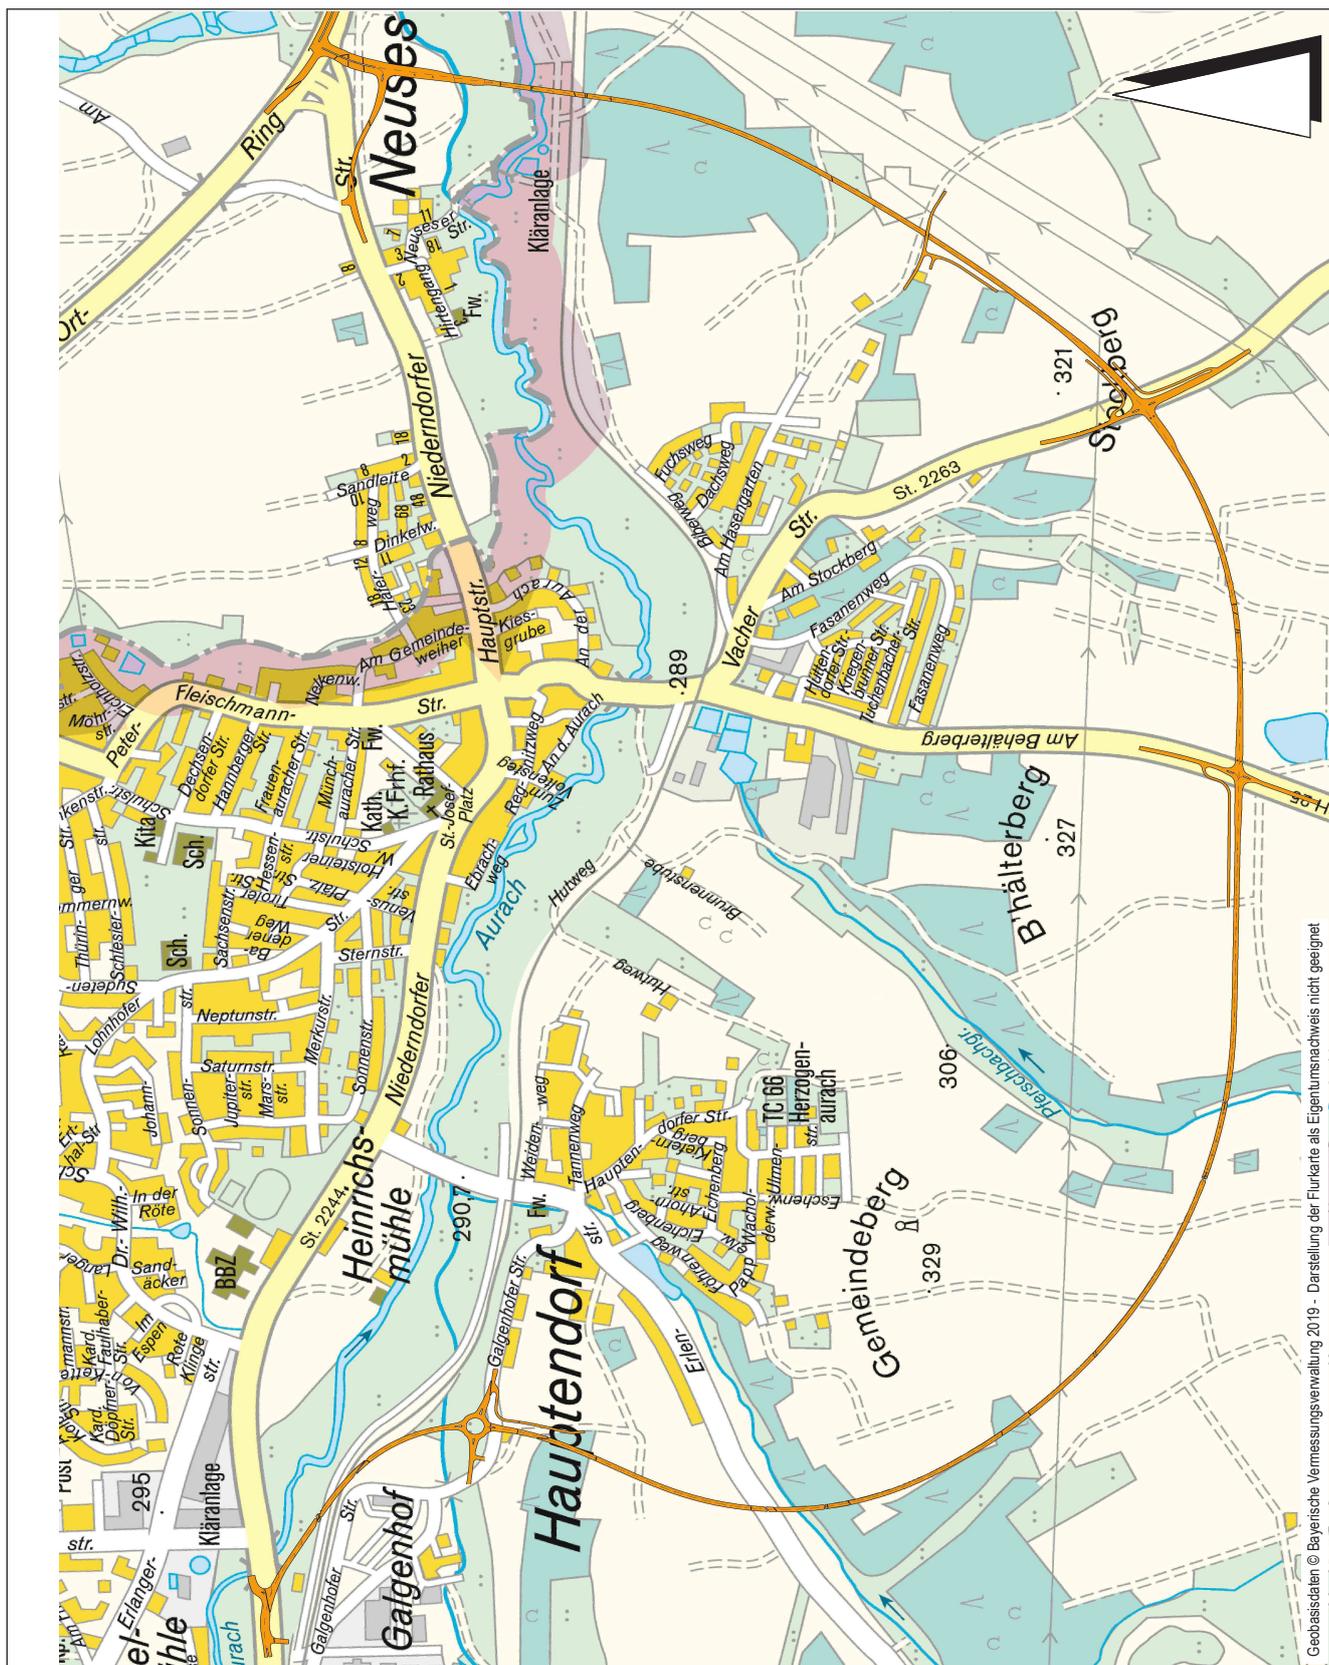


Übersichtslageplan OU Niederndorf – Neuses

Stand: Feststellungsentwurf 2017

Stadt Erlangen

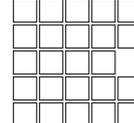

Geobasisdaten © Bayerische Vermessungsverwaltung 2019 - Darstellung der Flurkarte als Eigentumsnachweis nicht geeignet

Grenze der Stadt Erlangen

Stadt Erlangen
 Amt für Stadtentwicklung und Stadtplanung

Stand: Januar 2021