


# 4. Deckblatt zum Bebauungsplan Nr. 310

– Jahn–Haagstraße –

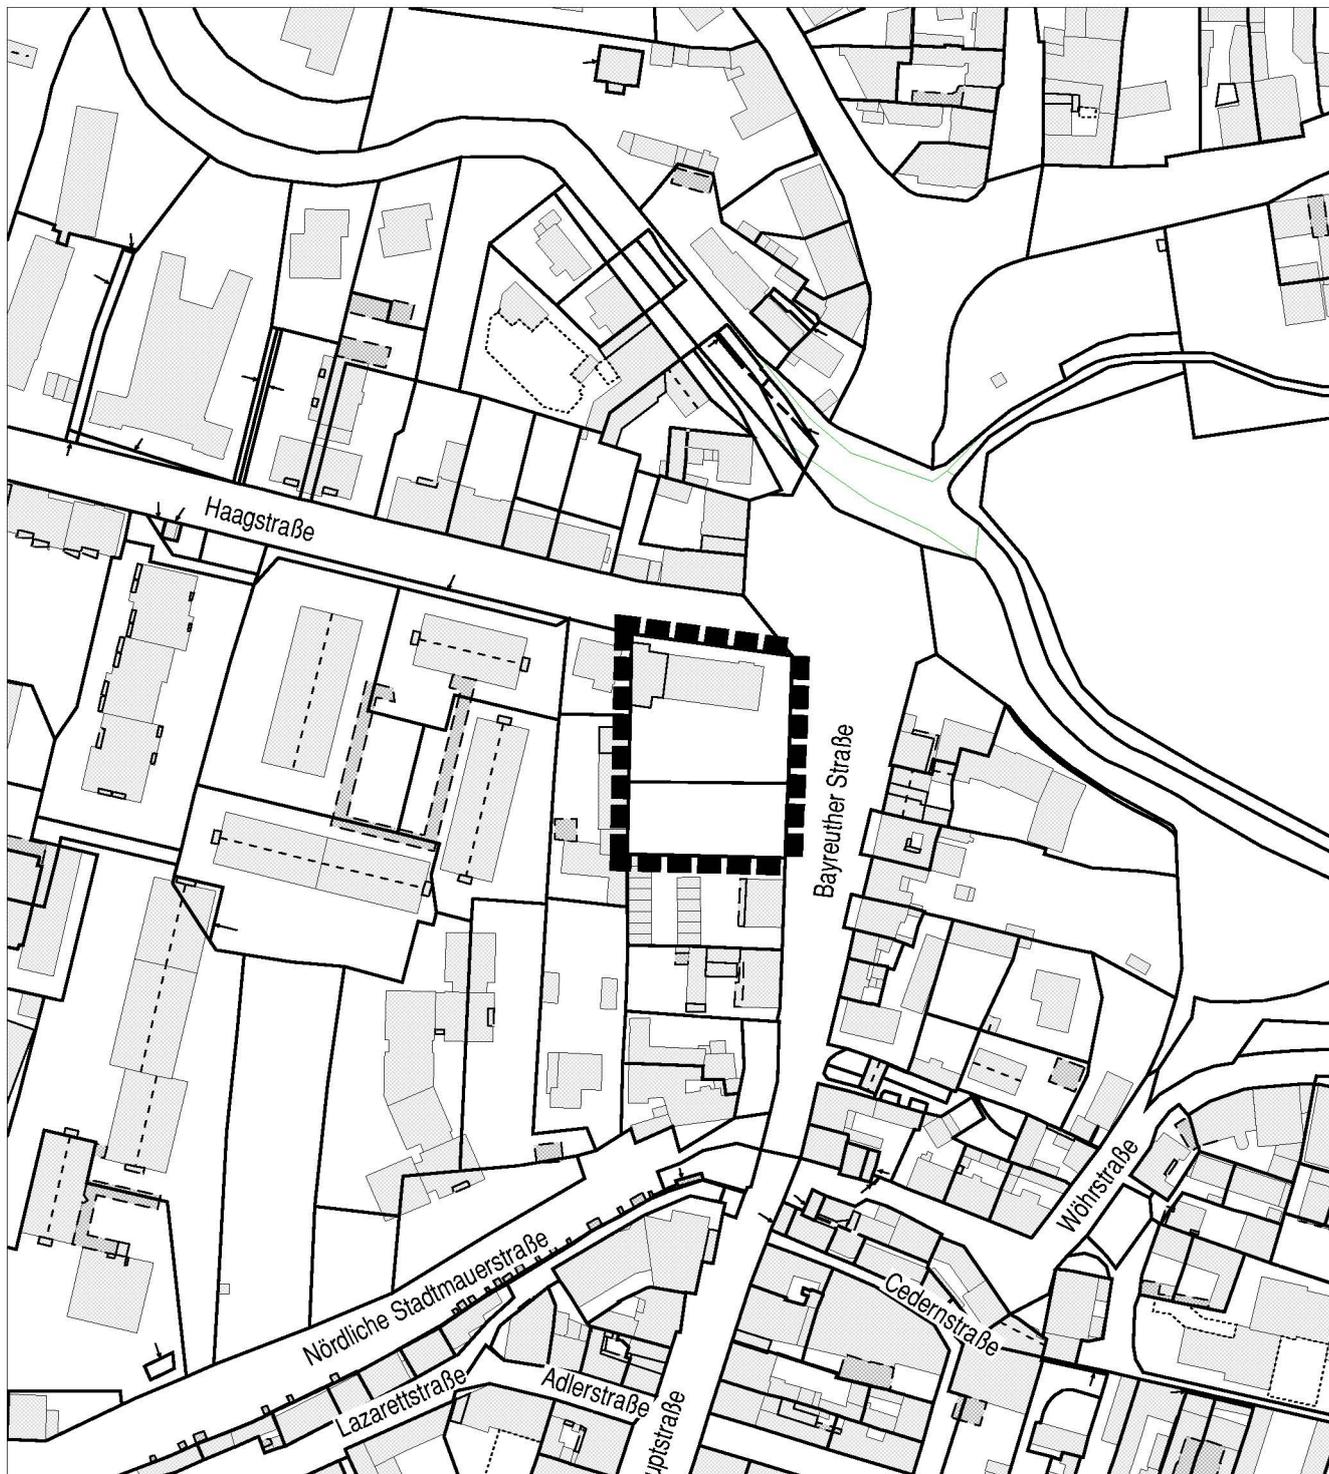

Geobasisdaten © Bayerische Vermessungsverwaltung 2021 – Darstellung der Flurkarte als Eigentumsnachweis nicht geeignet

Koordinatenbezugssystem: UTM 32 (EPSG:25832)



Grenze des räumlichen Geltungsbereichs