


# 21. Änderung des Flächennutzungsplans mit integriertem Landschaftsplan Erlangen 2003

für den Teilbereich - ehemalige Bahnflächen südlich der Hilpertstraße -

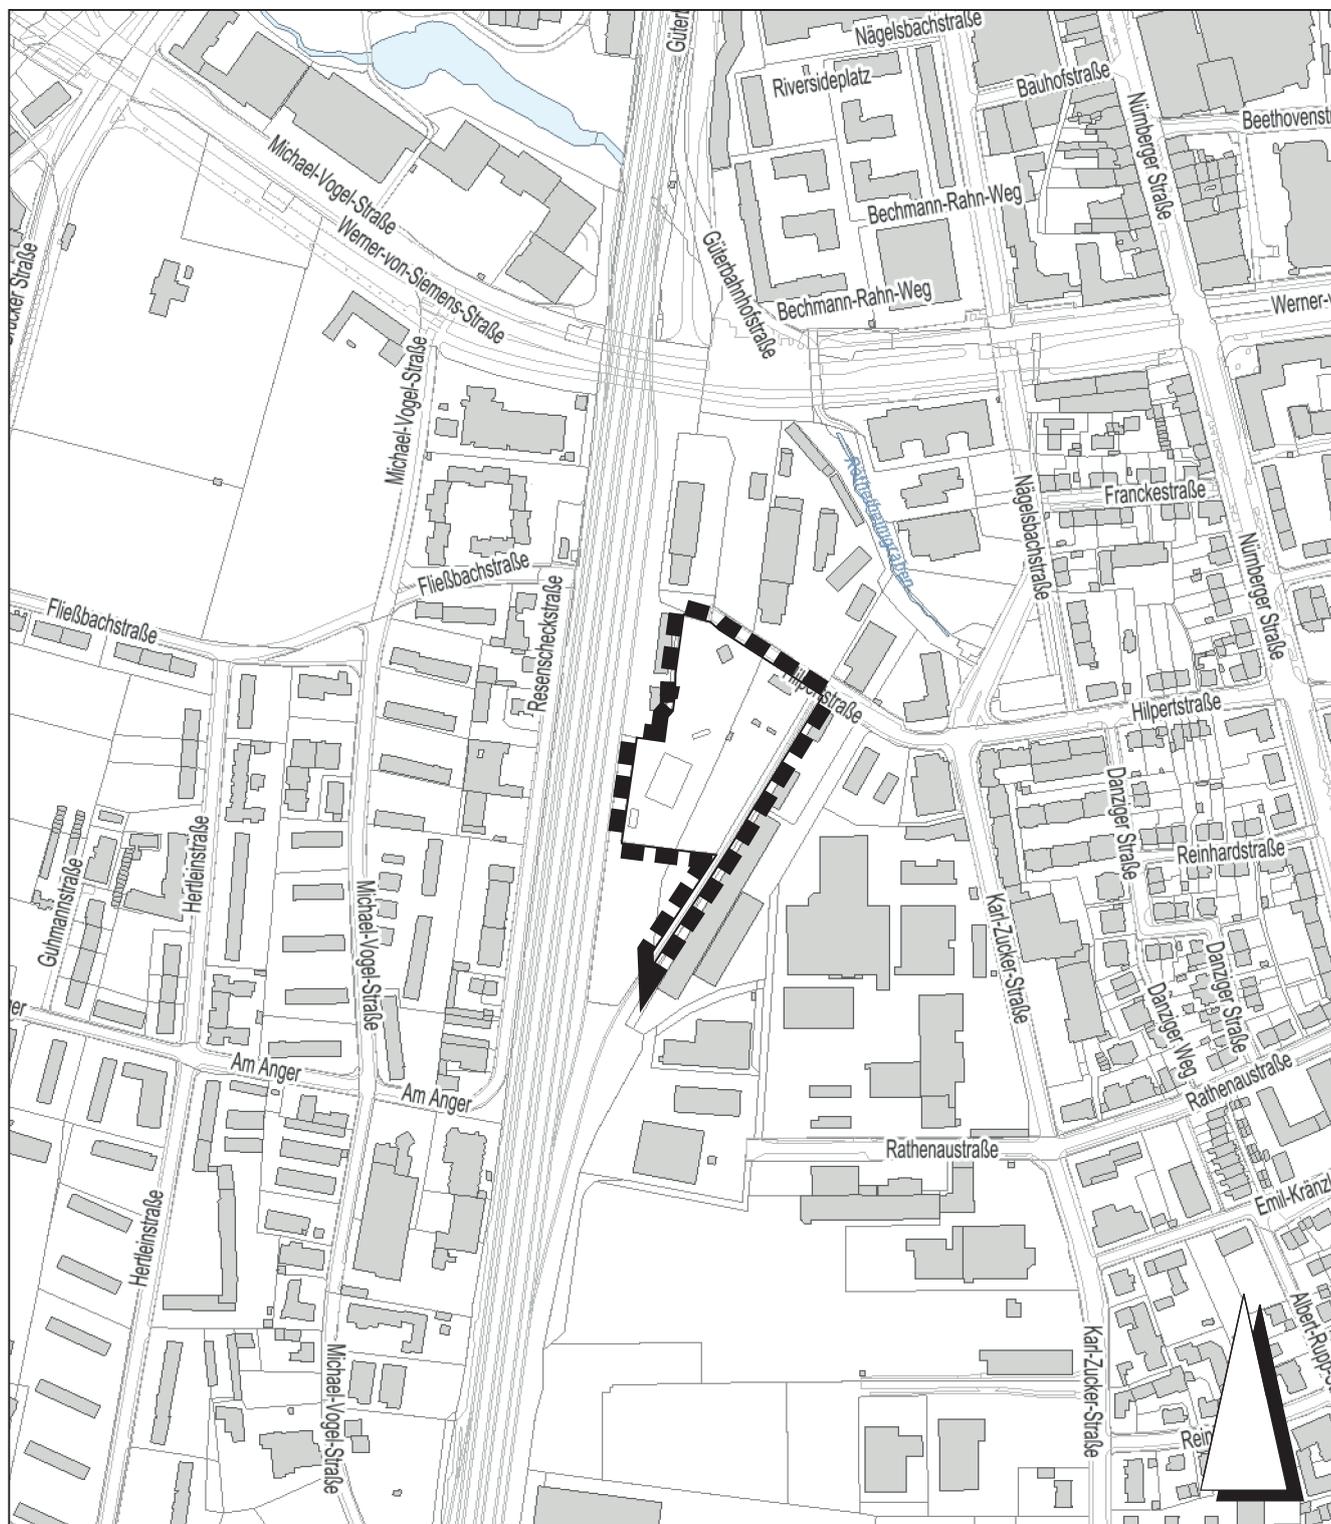

Grenze des räumlichen Geltungsbereichs

Kartengrundlage: Ausschnitt aus dem Liegenschaftskataster

Stadt Erlangen

Amt für Stadtentwicklung und Stadtplanung

Stand: April 2021