



# Querschnitt

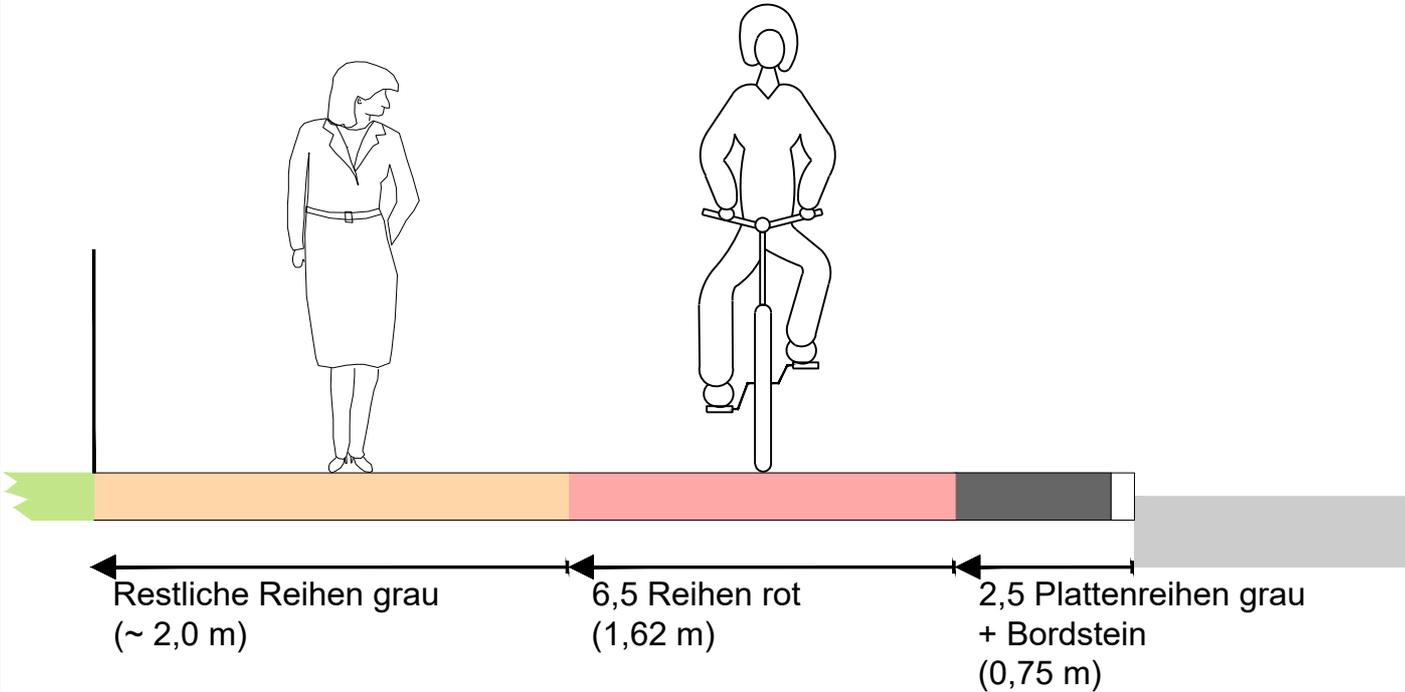

- Gehweg (graue Gehwegplatten)
- Bordsteinradweg (rote Gehwegplatten)
- Sicherheitsstreifen (graue Gehwegplatten)

Stadt Erlangen

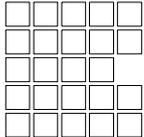

**Amt für Stadtentwicklung und Stadtplanung**  
Abteilung Verkehrsplanung

**Gebbertstraße**

Neuaufteilung Geh-Radweg

Bearbeitung: Reußner

SG.-Leitung: gez. Laubensdörfer

Mohne

Plannr.: 1

erstellt am: 17.03.2021