


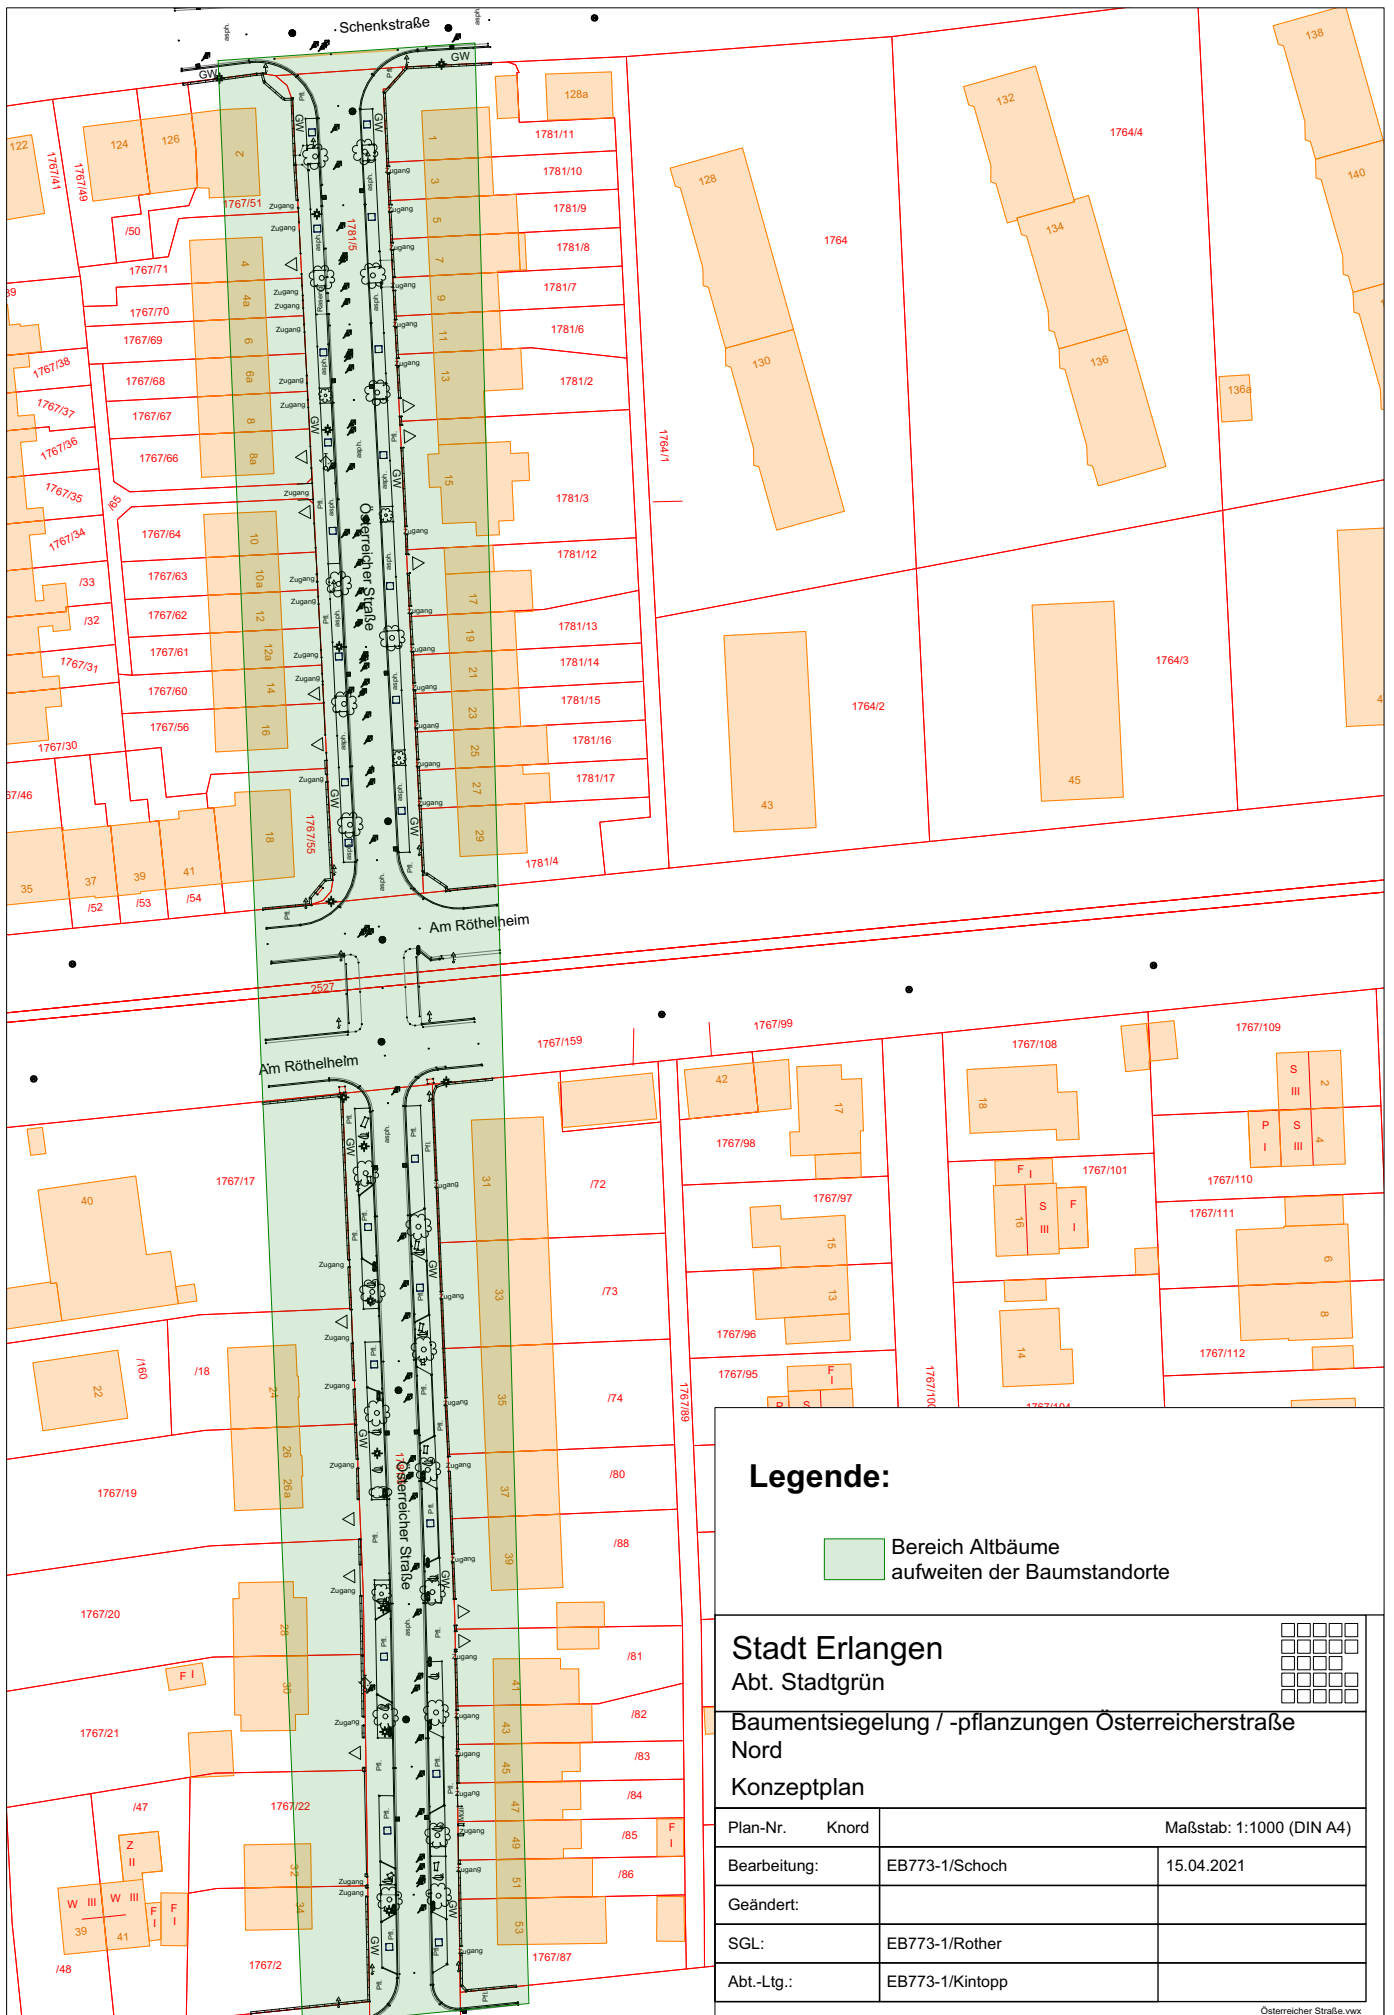

Legende:

 Bereich Altbäume
aufweiten der Baumstandorte

Stadt Erlangen
Abt. Stadtgrün



Baumentsiegelung / -pflanzungen Österreicherstraße
Nord
Konzeptplan

Plan-Nr.	Knord	Maßstab: 1:1000 (DIN A4)
Bearbeitung:	EB773-1/Schoch	15.04.2021
Geändert:		
SGL:	EB773-1/Rother	
Abt.-Ltg.:	EB773-1/Kintopp	