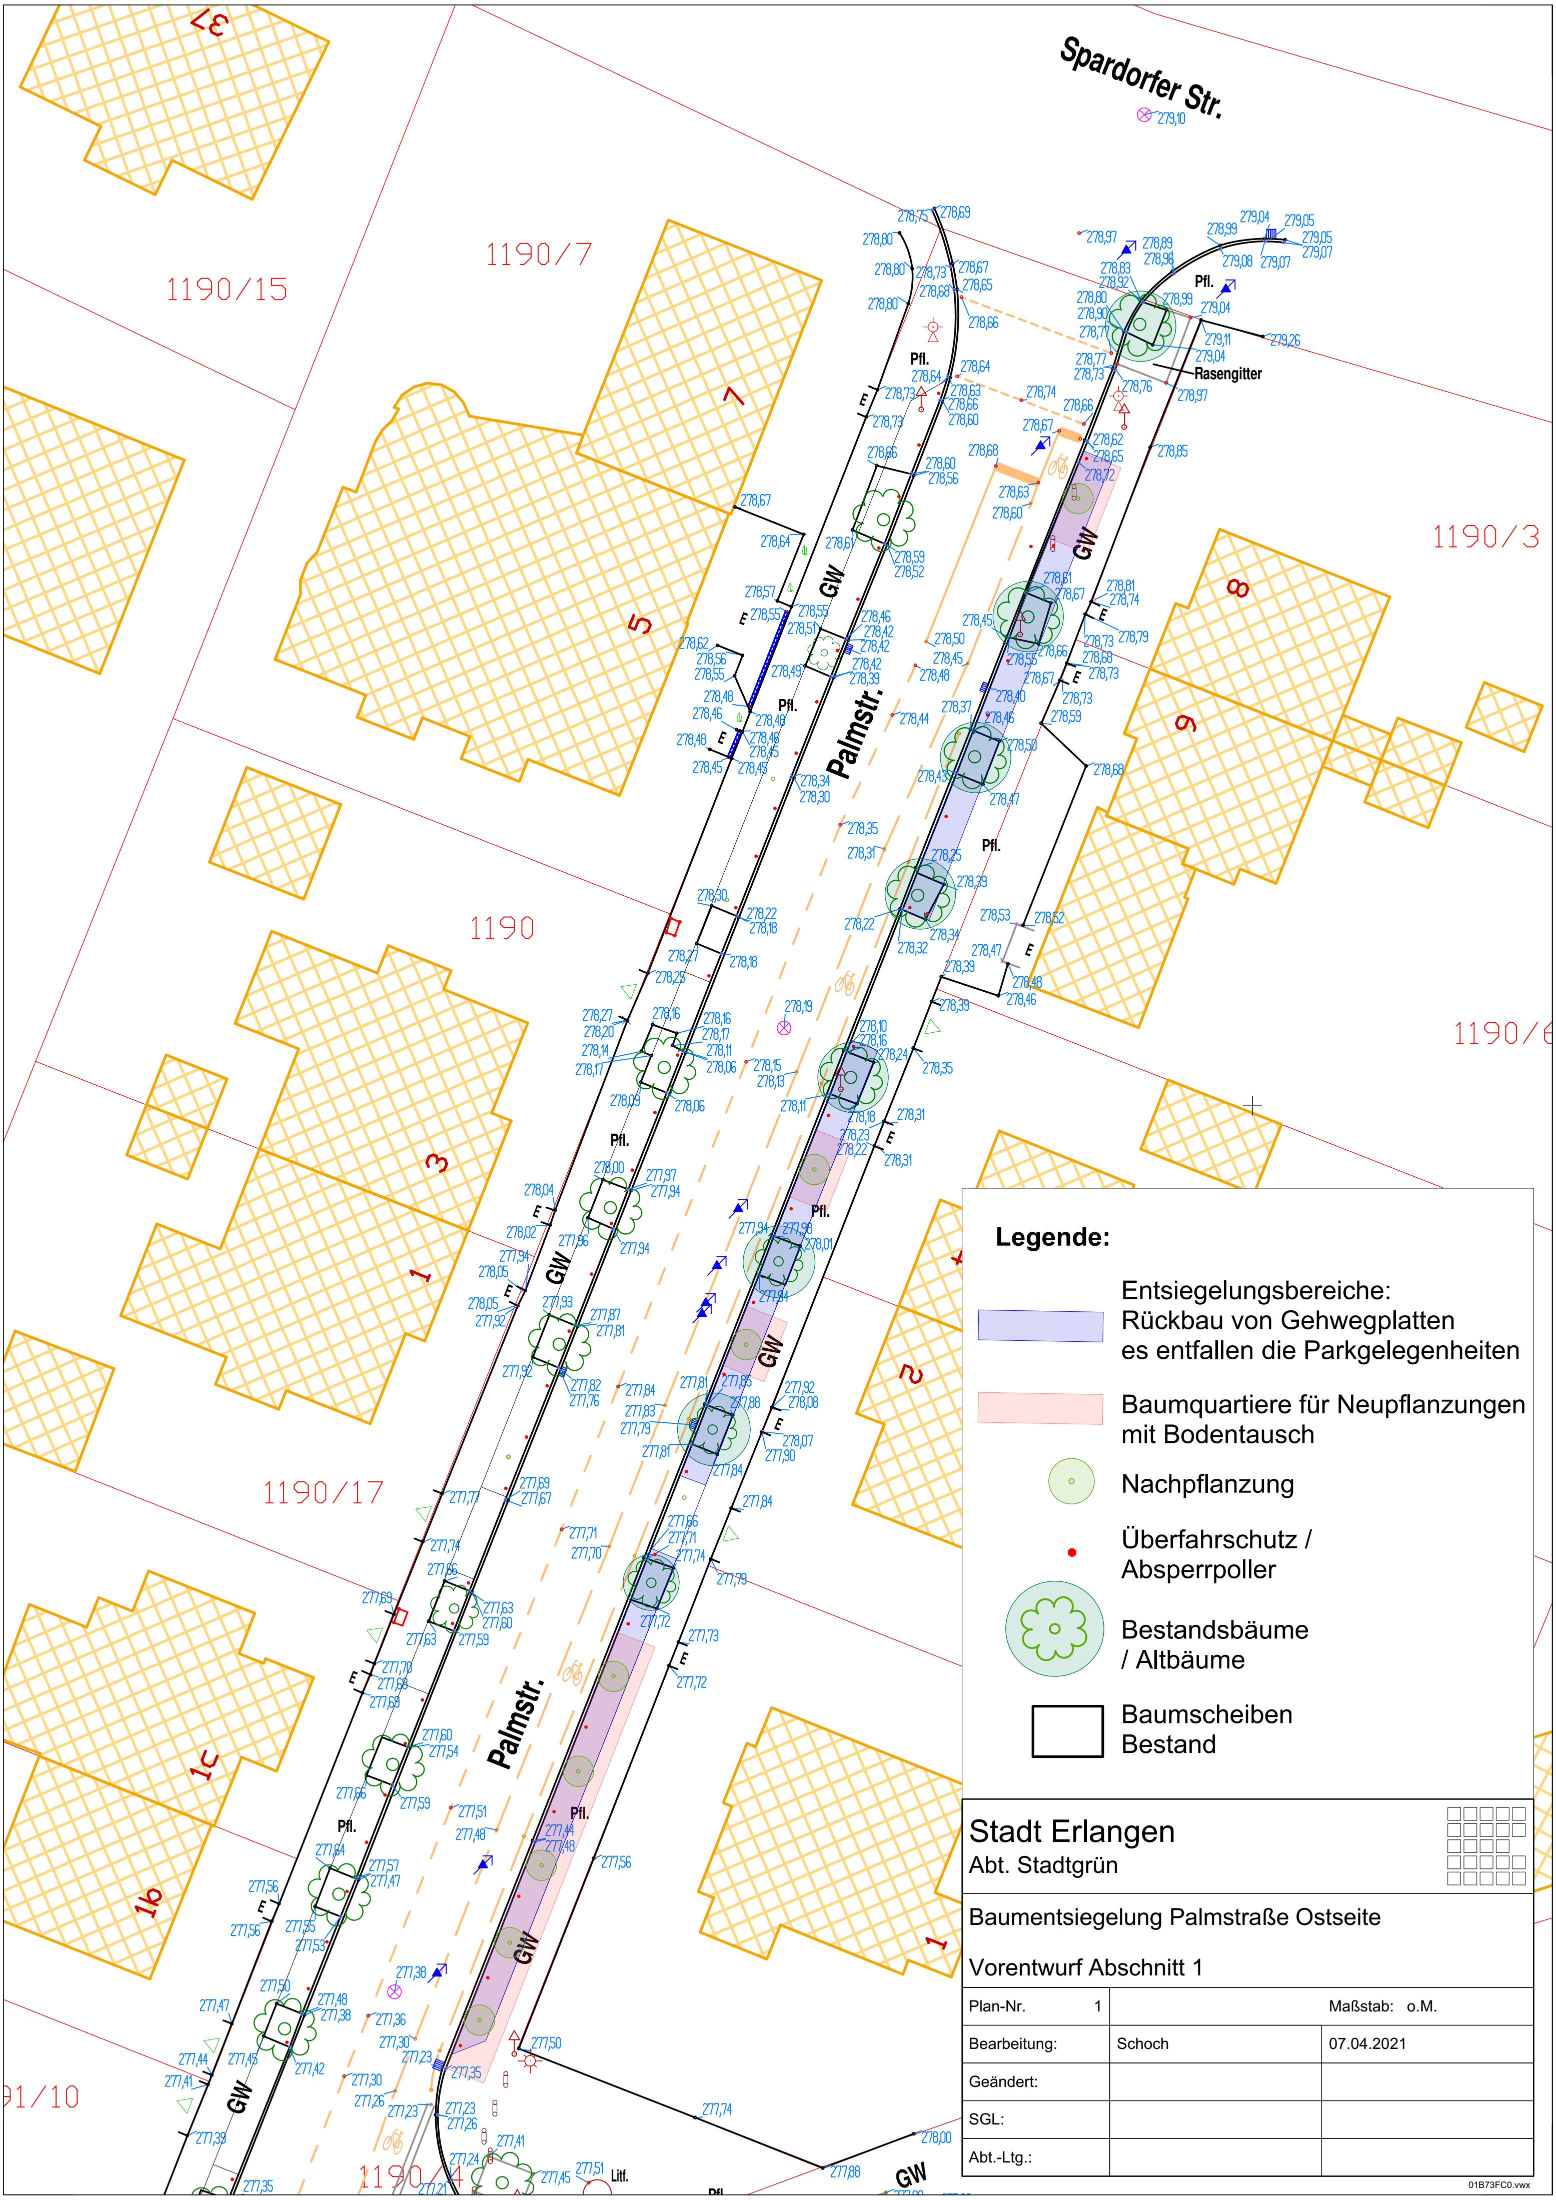

Legende:

- Entsiegelungsbereiche: Rückbau von Gehwegplatten es entfallen die Parkgelegenheiten
- Baumquartiere für Neupflanzungen mit Bodentausch
- Nachpflanzung
- Überfahrschutz / Absperrpoller
- Bestandsbäume / Altbäume
- Baumscheiben Bestand

Stadt Erlangen
Abt. Stadtgrün

Baumentsiegelung Palmstraße Ostseite

Vorentwurf Abschnitt 1

Plan-Nr.	1	Maßstab:	o.M.
Bearbeitung:	Schoch	07.04.2021	
Geändert:			
SGL:			
Abt.-Ltg.:			

01B73FC0.vwx