
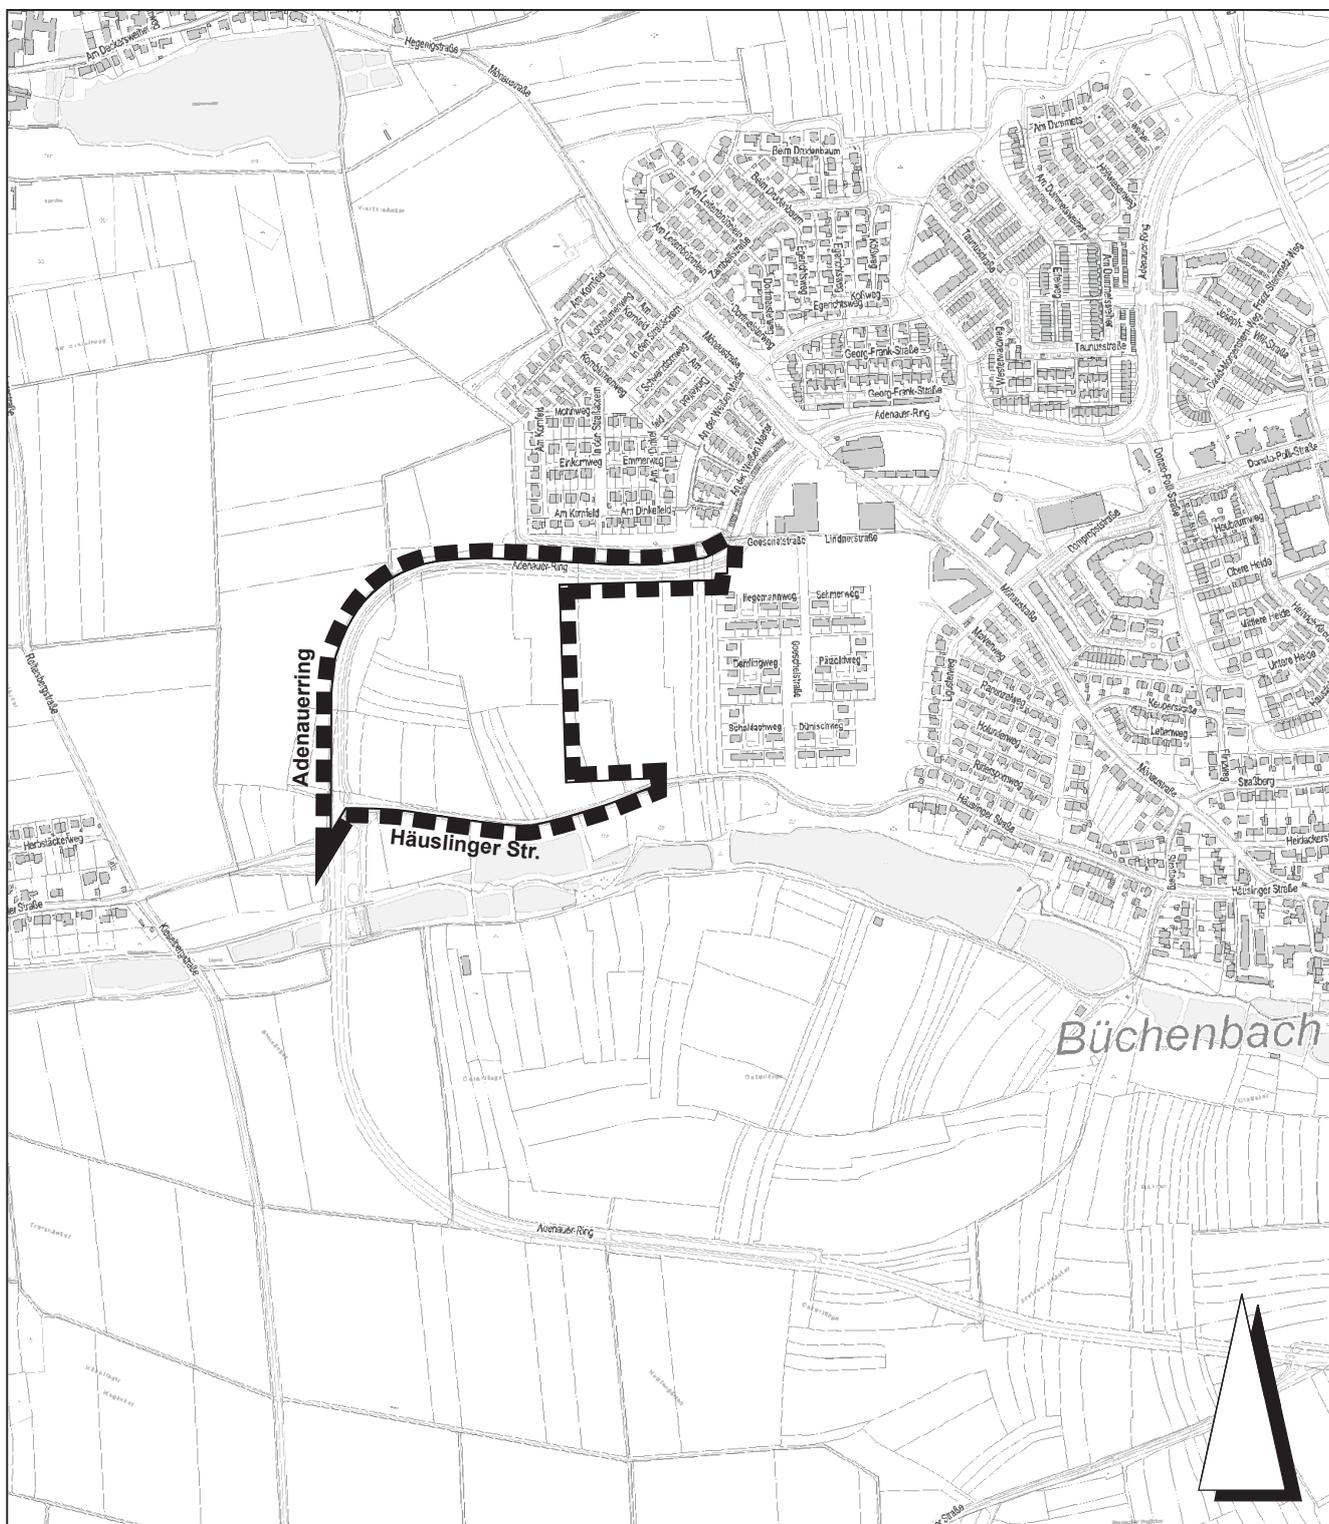


22. Änderung des Flächennutzungsplans mit integriertem Landschaftsplan Erlangen 2003 für den Teilbereich - Büchenbach West -

Stadt Erlangen

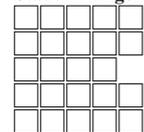

Grenze des räumlichen Geltungsbereichs

Kartengrundlage: Ausschnitt aus dem Liegenschaftskataster

Stadt Erlangen

Amt für Stadtentwicklung und Stadtplanung

Stand: Mai 2021