


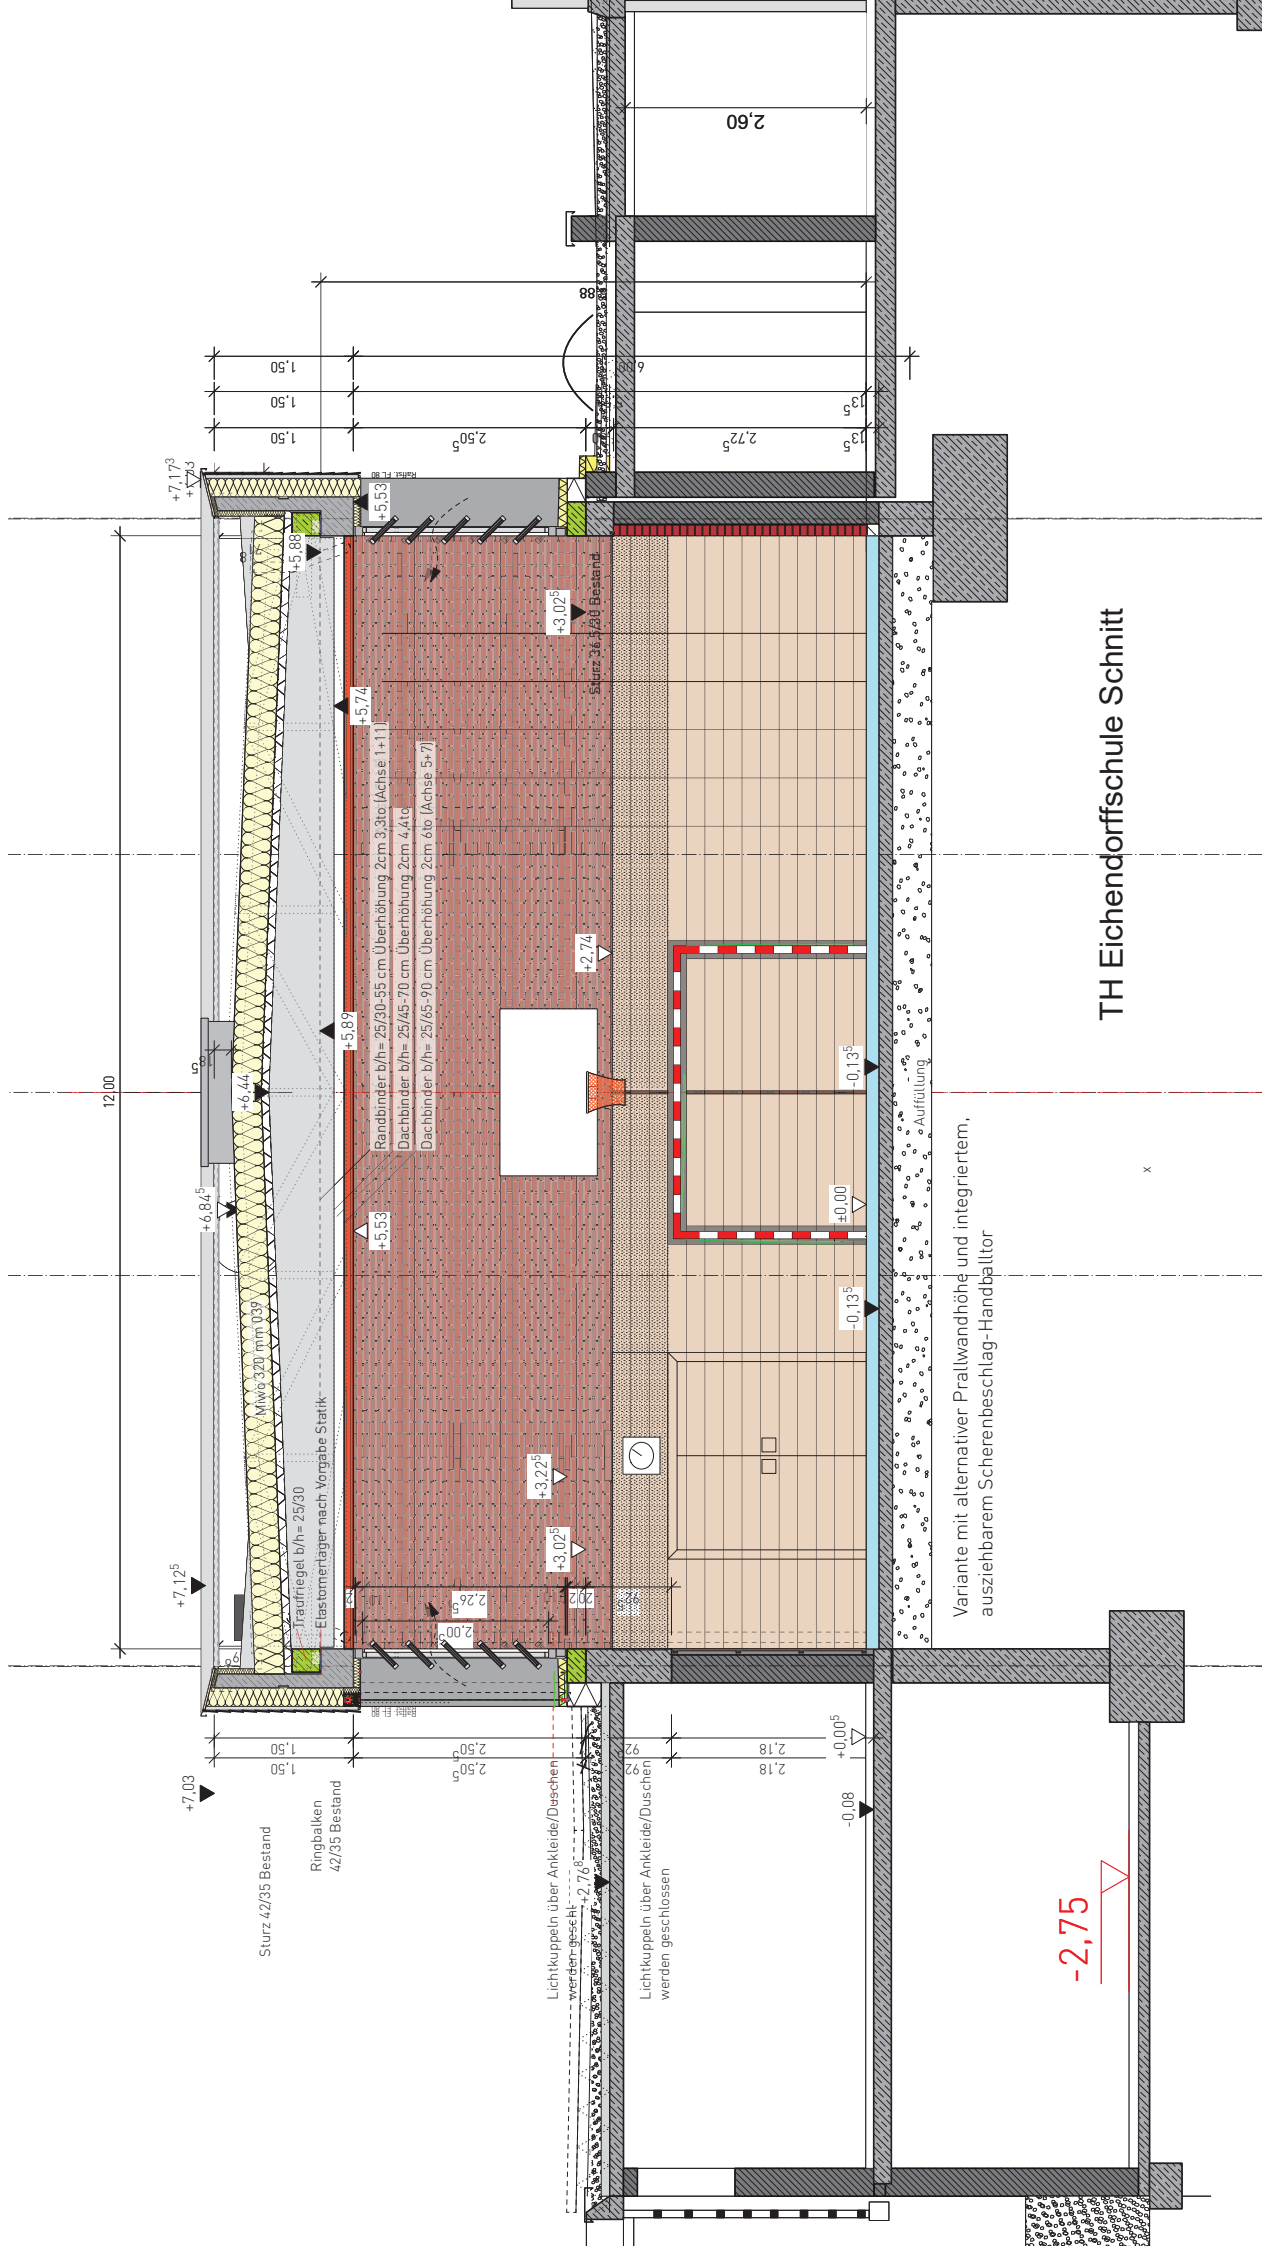

TH Eichendorffschule Schnitt

-2,75

Variante mit alternativer Prallwandhöhe und integriertem, ausziehbarem Scherenbeschlag-Handballtor