


Modernisierung und Erweiterung Feuerwehrgerätehaus Dechsendorf  
Vorentwurf | NORDANSICHT | 21.05.2021

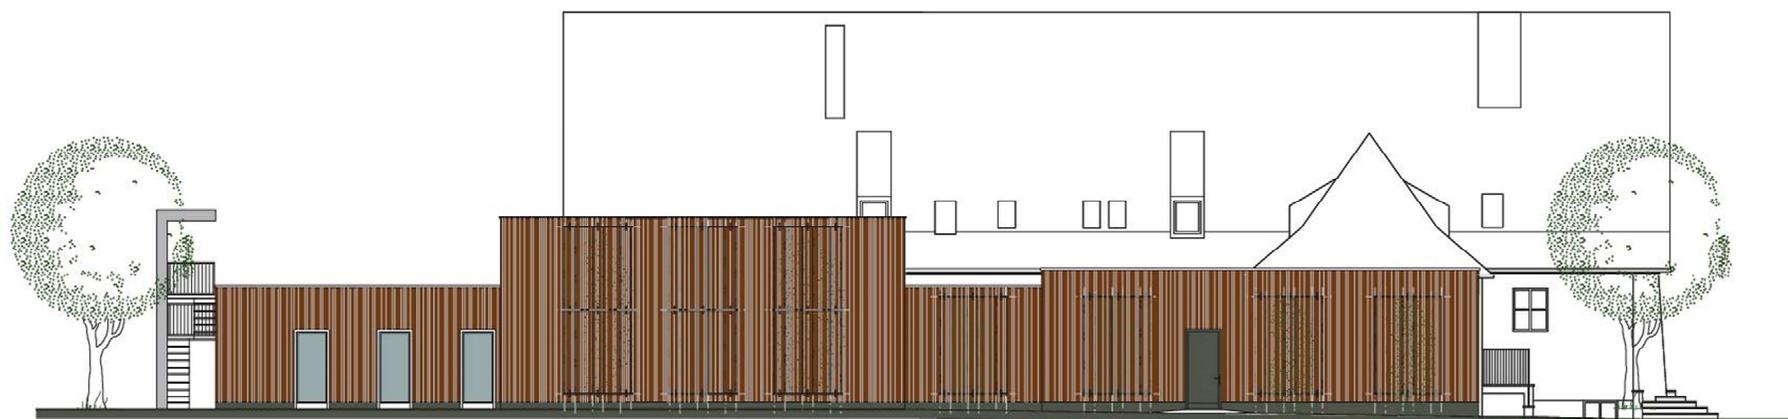

Nordansicht