Modernisierung und Erweiterung Feuerwehrgerätehaus Dechsendorf
Vorentwurf | WESTANSICHTEN | 21.05.2021

Westansicht "Innenhof"

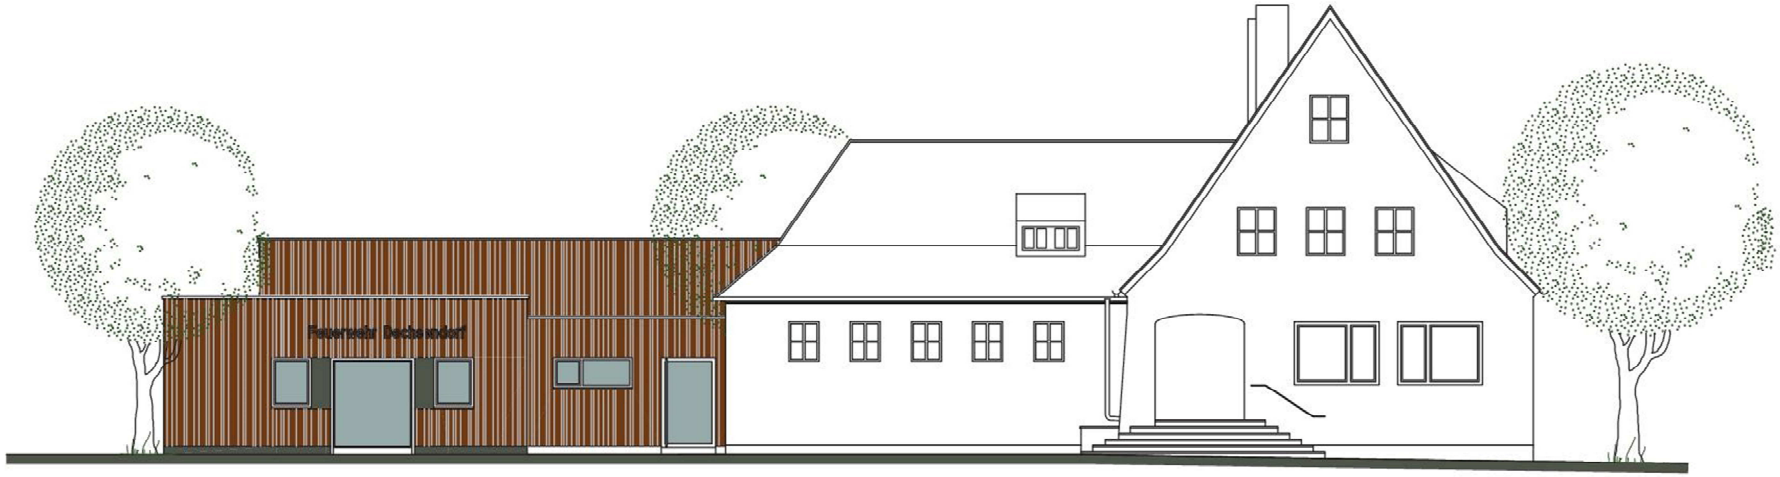

Westansicht "Festplatz"