


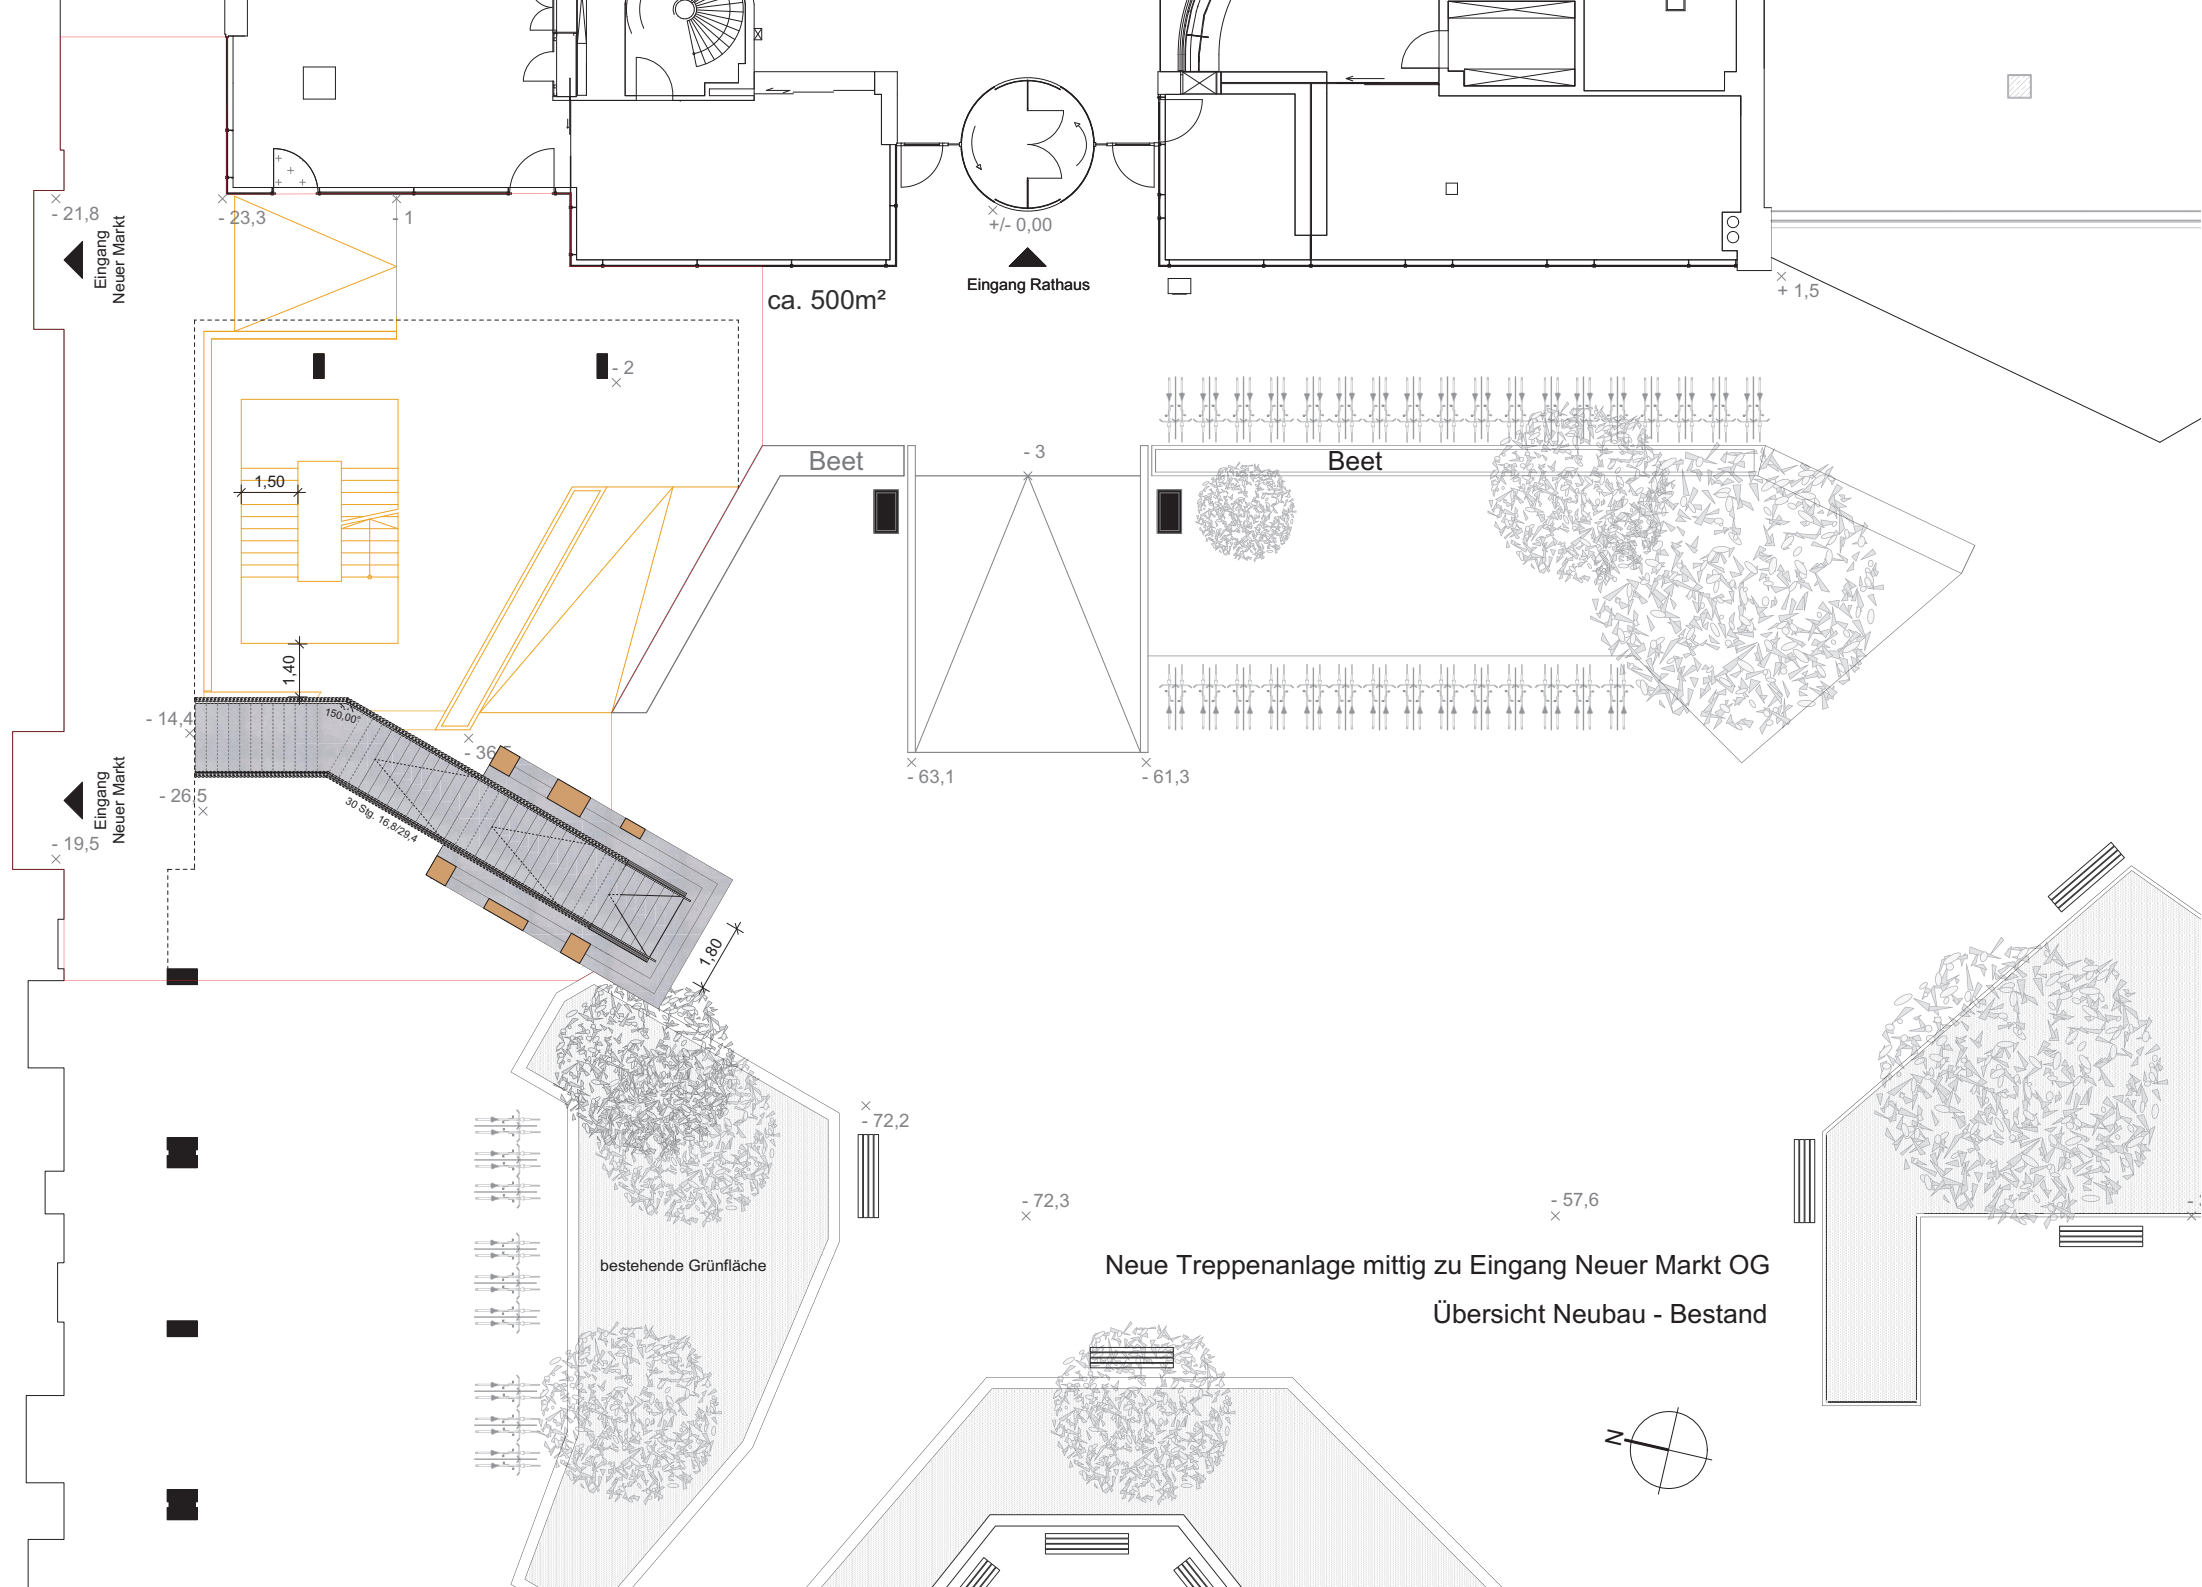

ca. 500m²

Eingang Rathaus

Beet

Beet

Neue Treppenanlage mittig zu Eingang Neuer Markt OG

Übersicht Neubau - Bestand