


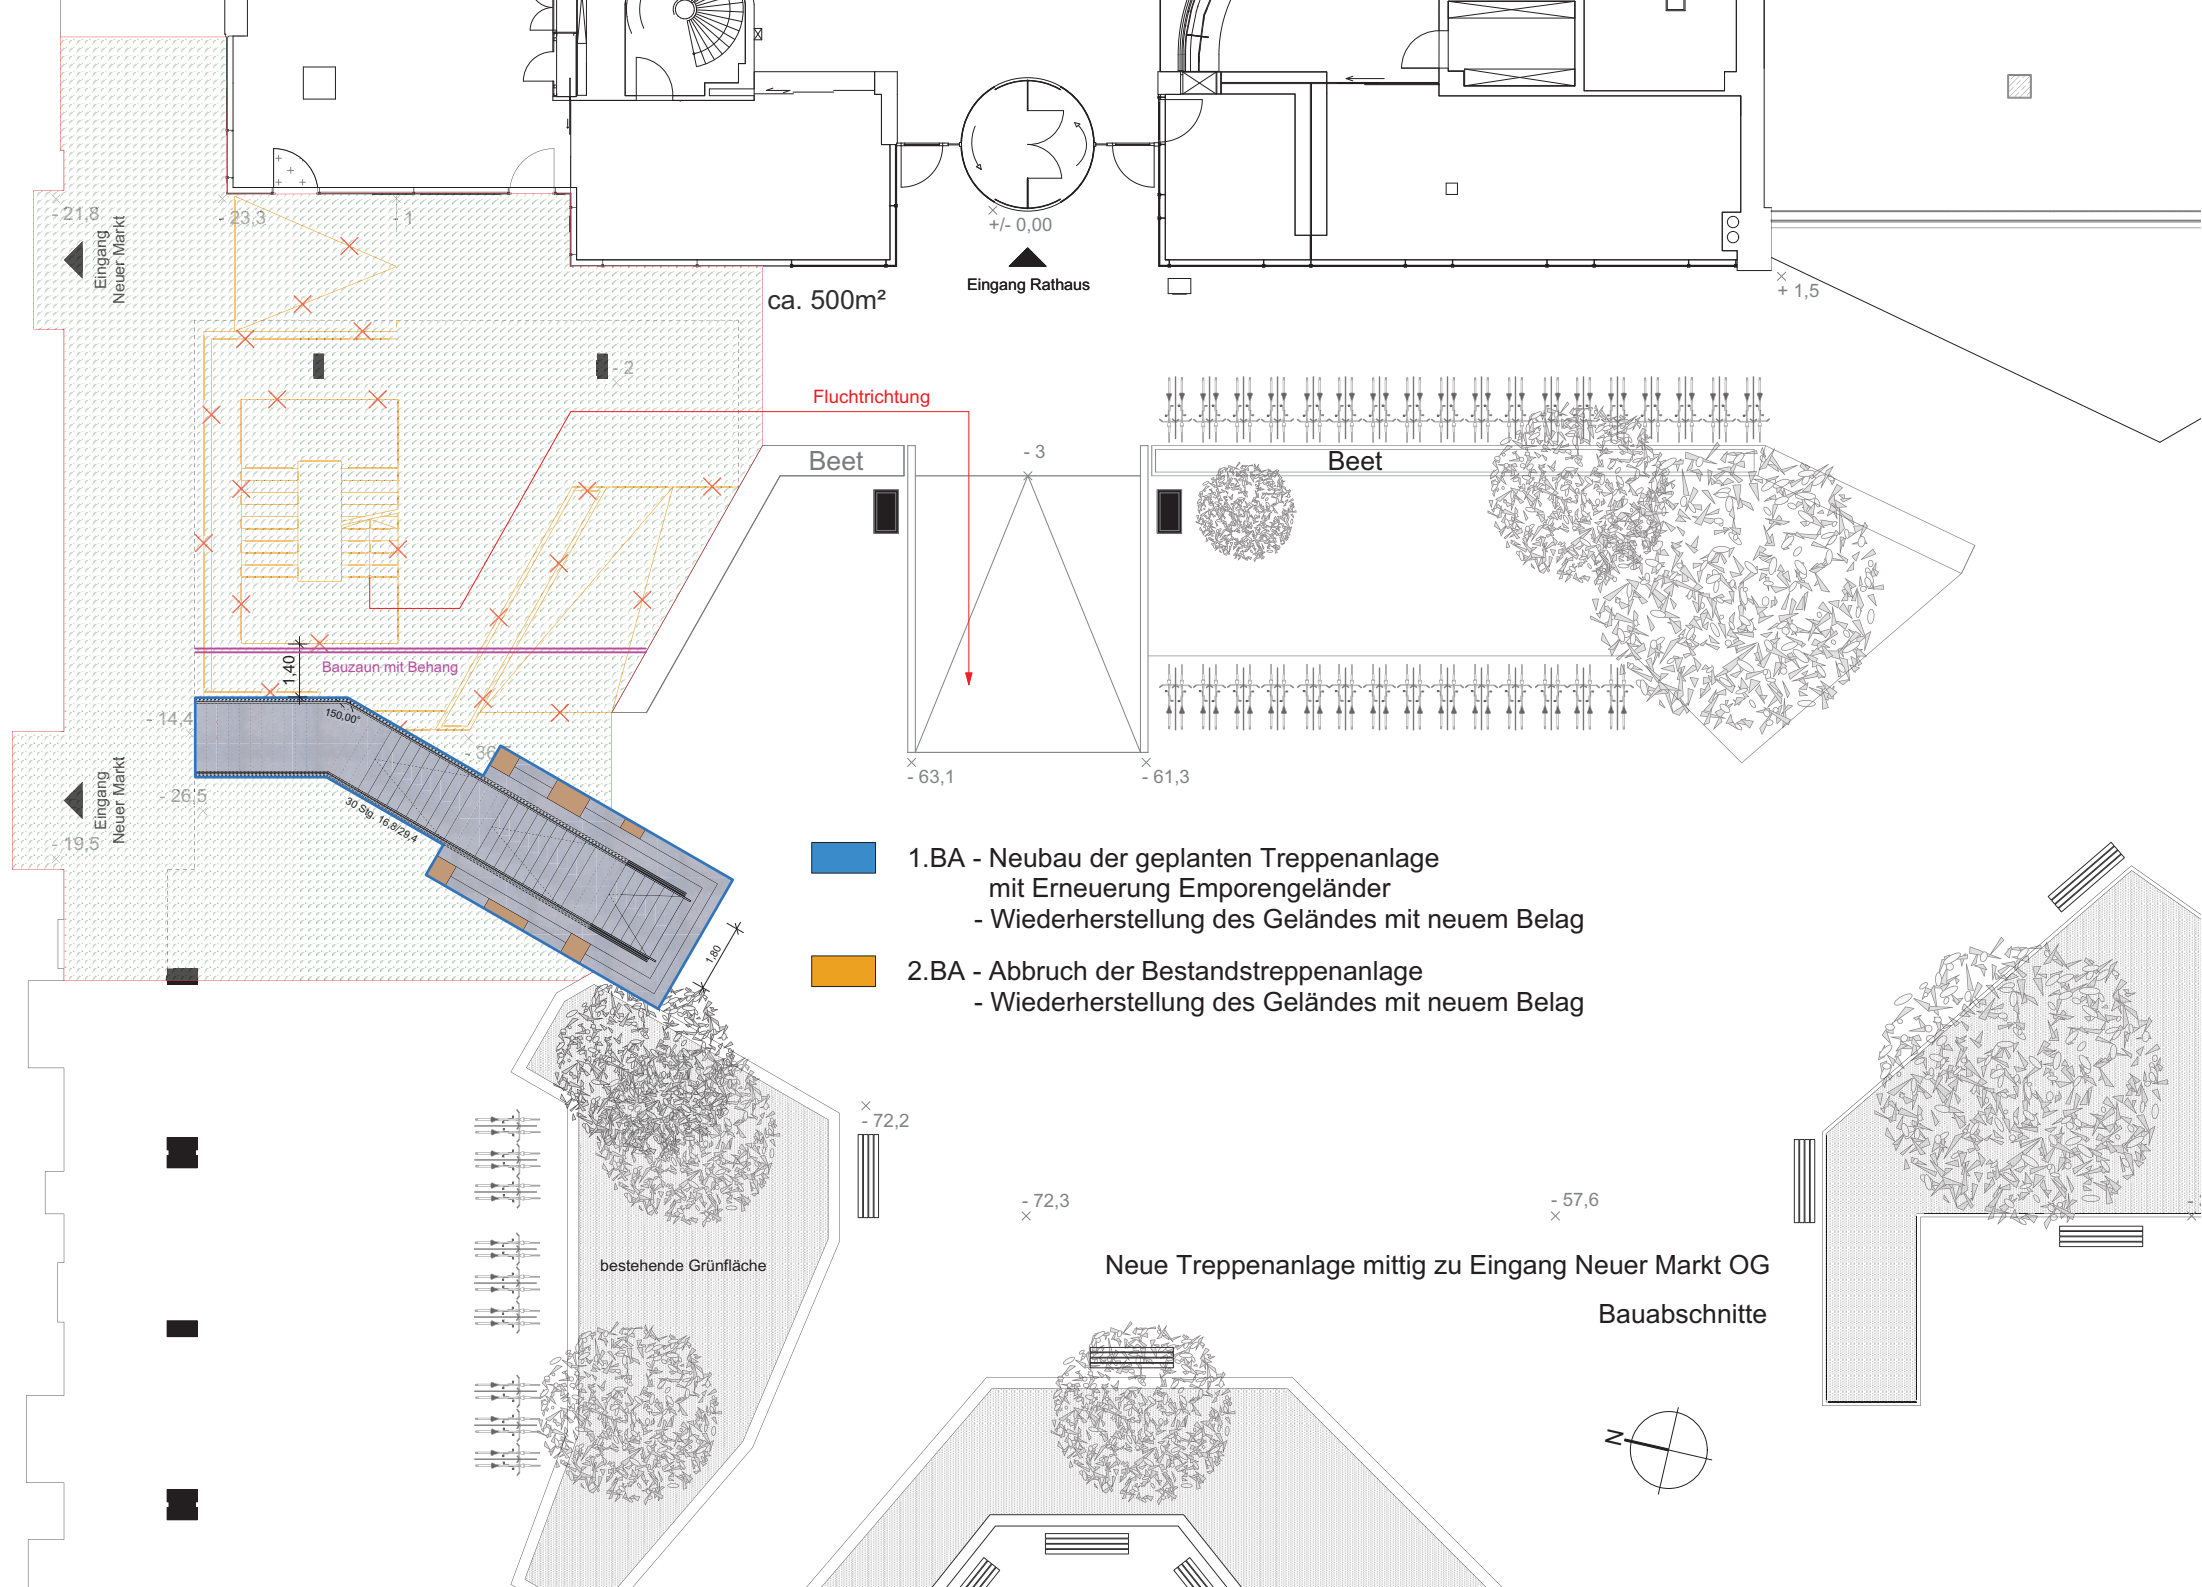

Fluchtrichtung

Beet

Beet

Bauzaun mit Behang

- 1.BA - Neubau der geplanten Treppenanlage mit Erneuerung Emporengeländer
 - Wiederherstellung des Geländes mit neuem Belag
- 2.BA - Abbruch der Bestandstreppenanlage
 - Wiederherstellung des Geländes mit neuem Belag

bestehende Grünfläche

Neue Treppenanlage mittig zu Eingang Neuer Markt OG

Bauabschnitte