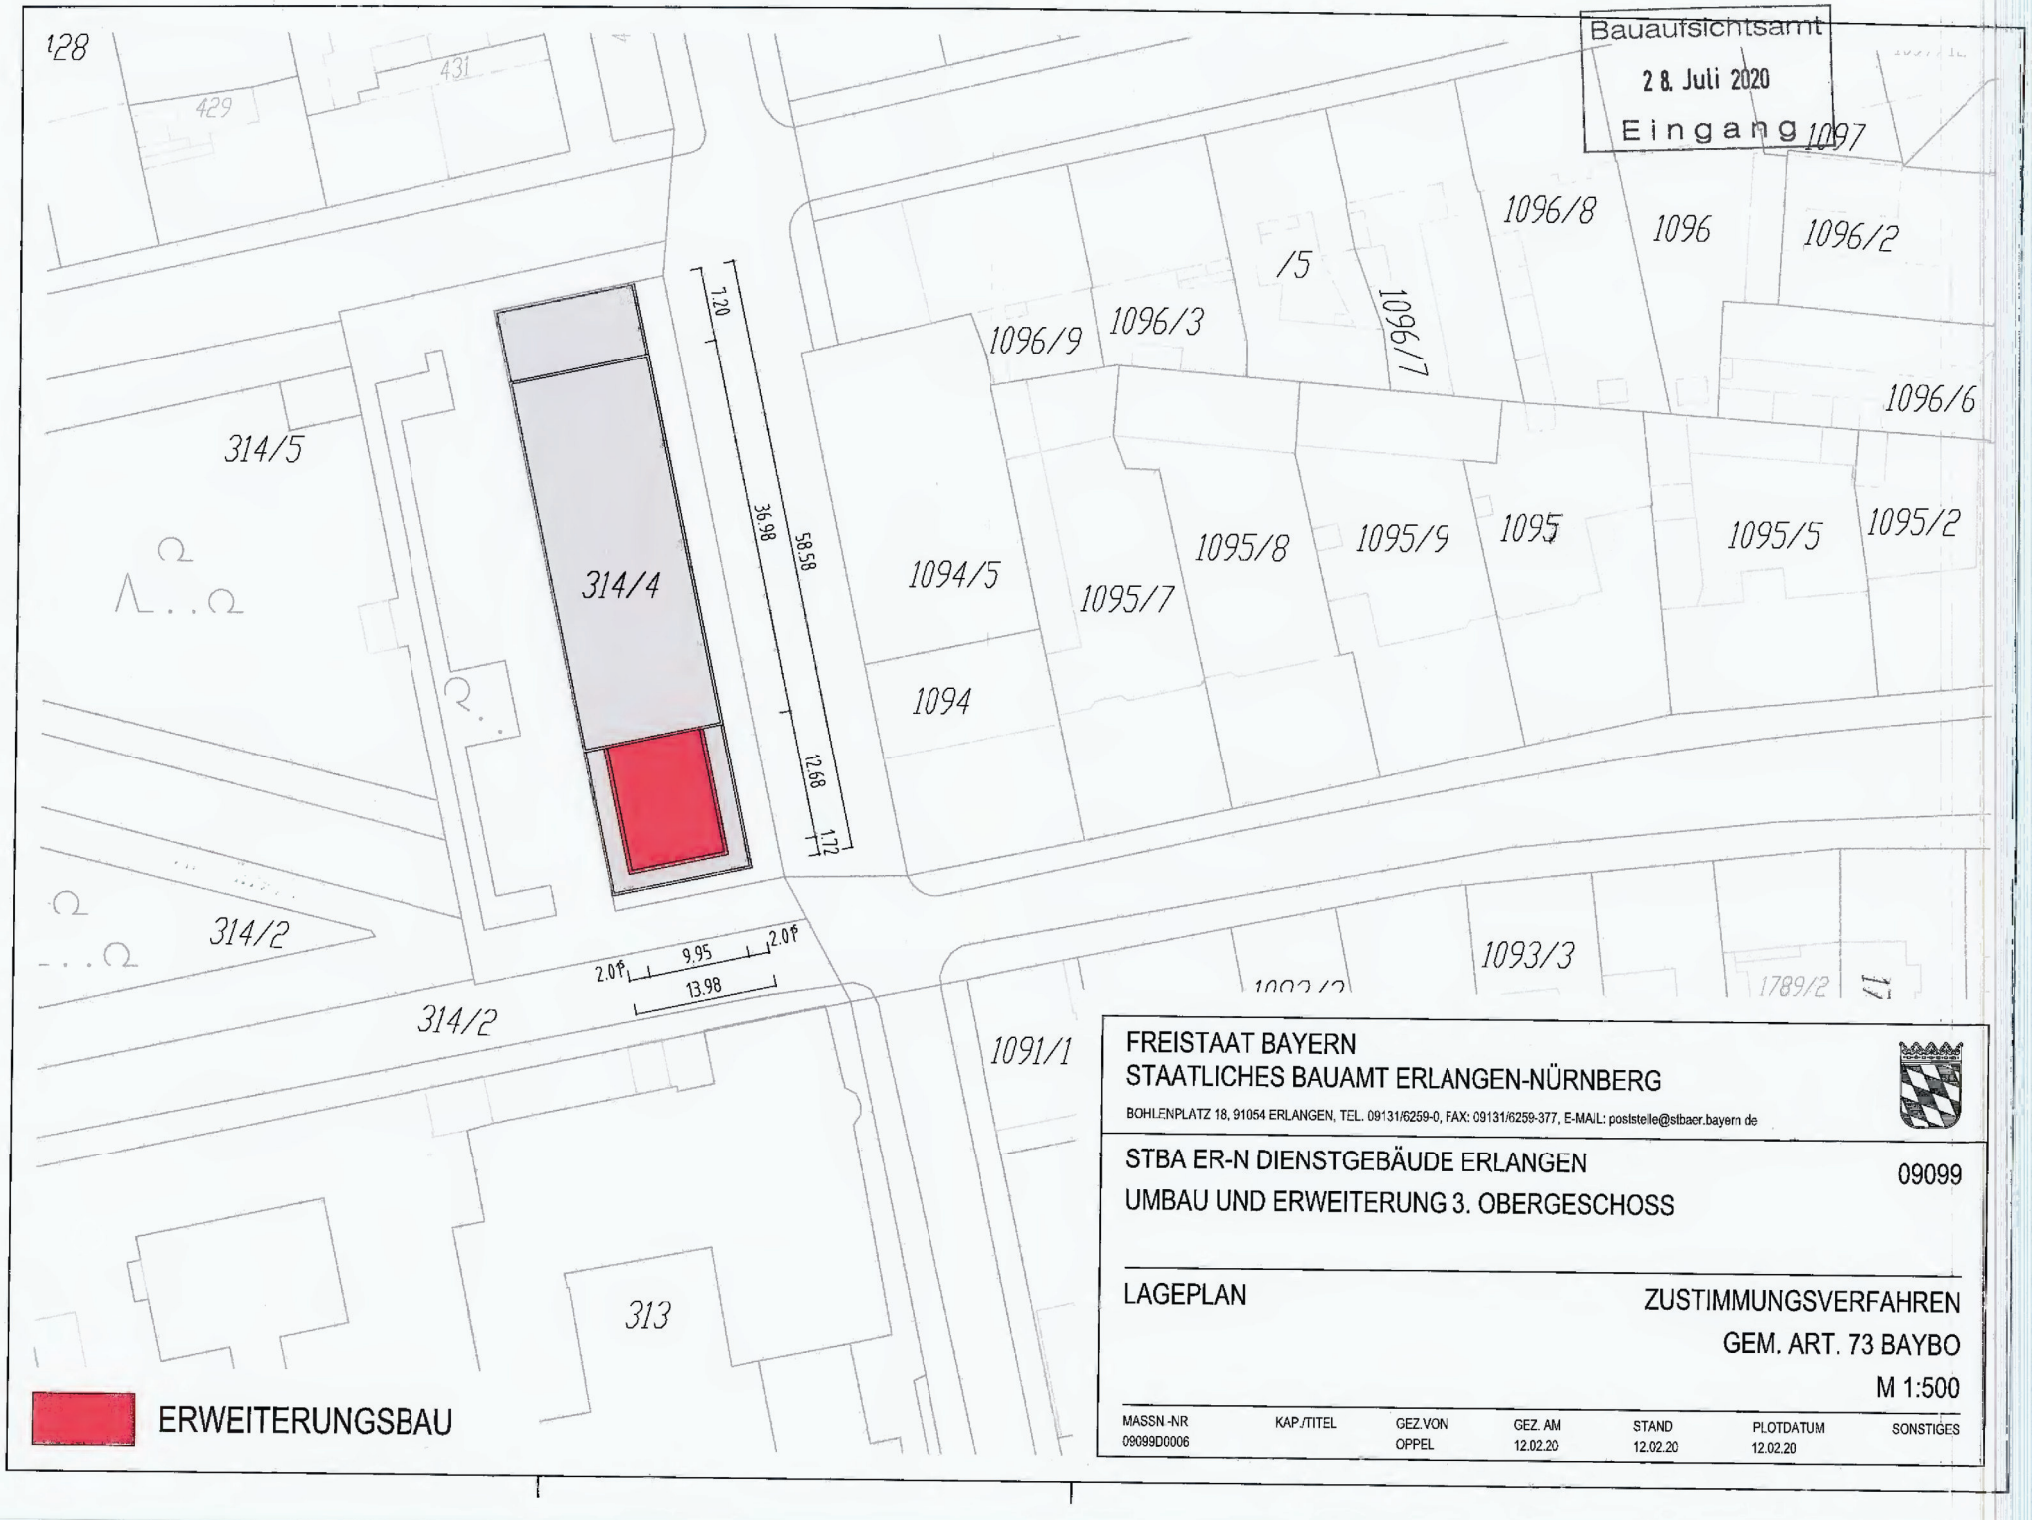

Bauaufsichtsamt
28. Juli 2020
Eingang

FREISTAAT BAYERN
STAATLICHES BAUAMT ERLANGEN-NÜRNBERG

BOHLENPLATZ 18, 91054 ERLANGEN, TEL. 09131/6259-0, FAX: 09131/6259-377, E-MAIL: poststelle@stbaer.bayern.de

STBA ER-N DIENSTGEBÄUDE ERLANGEN 09099
UMBAU UND ERWEITERUNG 3. OBERGESCHOSS

LAGEPLAN

ZUSTIMMUNGSVERFAHREN
GEM. ART. 73 BAYBO
M 1:500

MASSN.-NR	KAP./TITEL	GEZ.VON	GEZ. AM	STAND	PLOTDATUM	SONSTIGES
09099D0006		OPPEL	12.02.20	12.02.20	12.02.20	