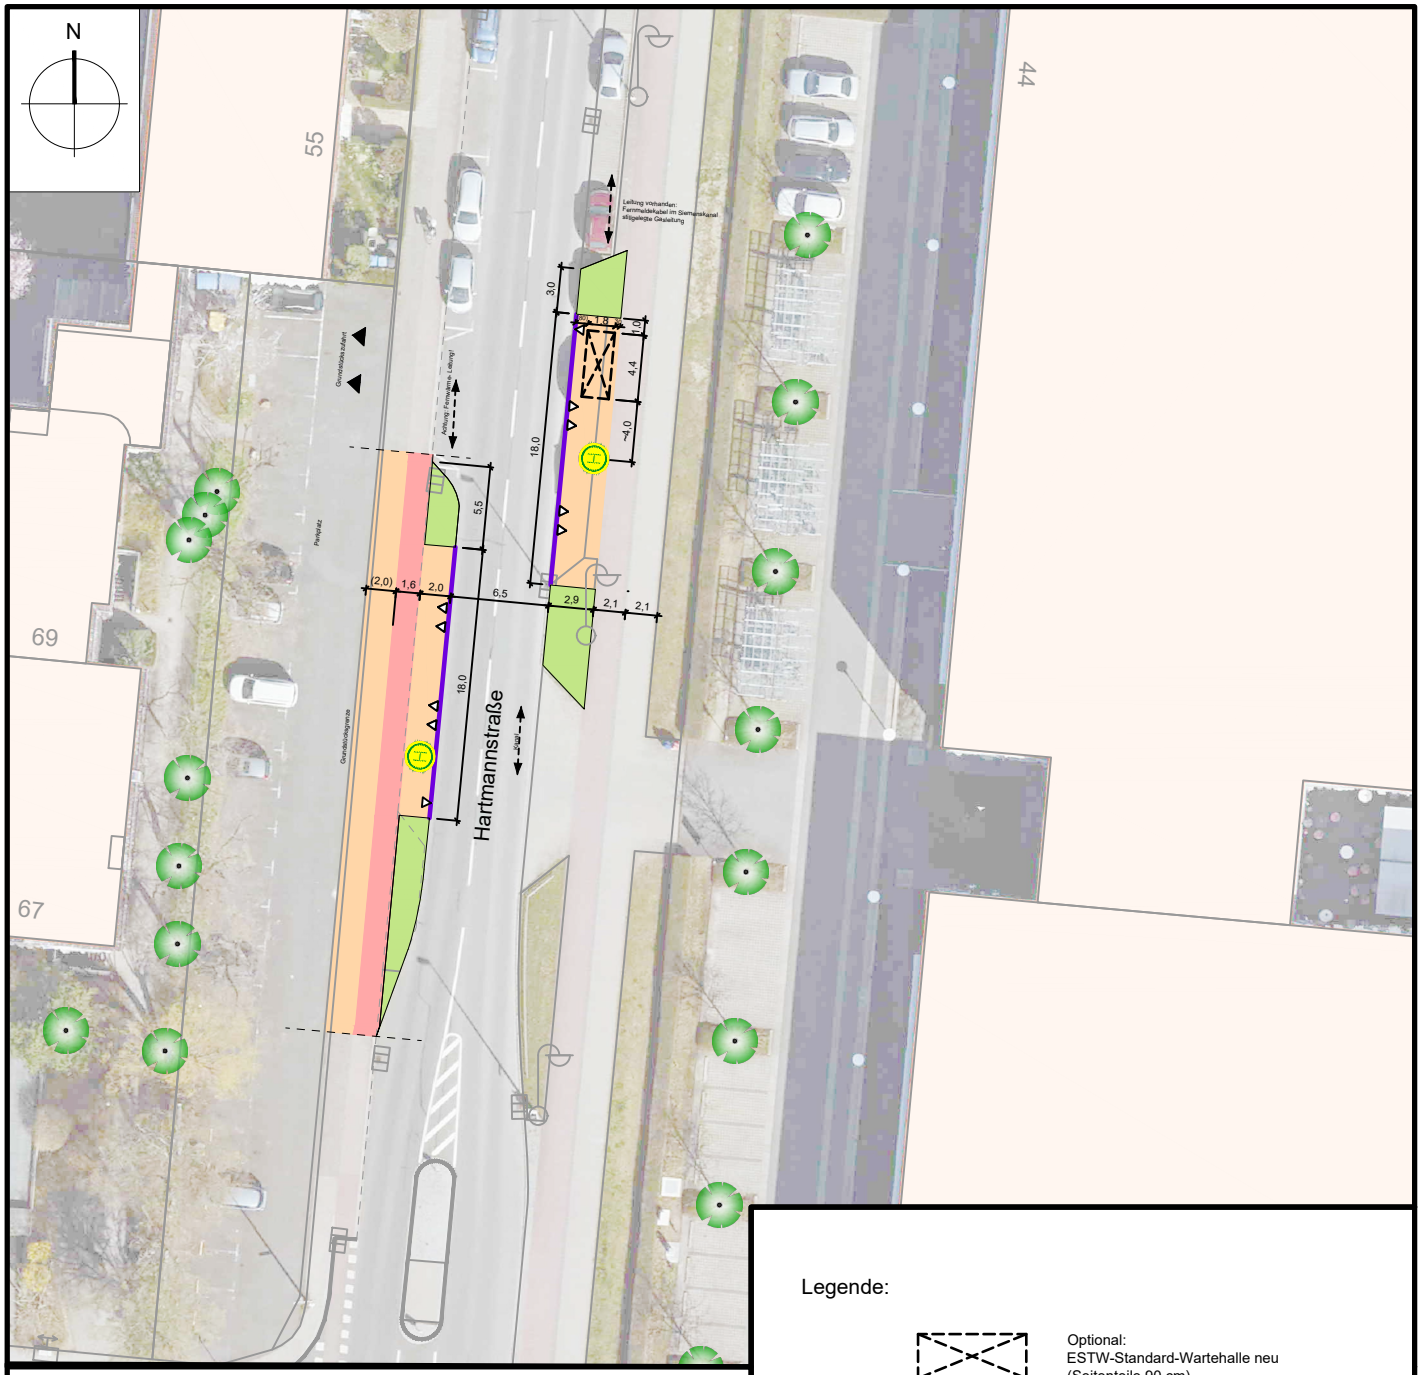



Legende:

- Optional: ESTW-Standard-Wartehalle neu (Seitenteile 90 cm)
- Kasseler Sonderbord Plus (22cm)
- Platten rot (Radweg)
- Gehwegplatten
- Ein-/Ausstieg Bus (Tür 1,2,3)
- bestehender Baum

Stadt Erlangen

Amt für Stadtentwicklung und Stadtplanung

Abteilung Verkehrsplanung

# Hst. "Siemens Med" in der Hartmannstraße

barrierefreier Ausbau

| | | |
|---|---|---|
| Bearbeitung: gez. Kießling | | SG.-Leitung: gez. Laubensdörfer |
| M 1:500 (A4) | Plannr.: 1 | Abt.-Leitung: gez. Dr. Korda |
| erstellt am: 19.05.2021 | | Amts-Leitung: gez. Lohse |