



Amt für Digitalisierung, Breitband und Vermessung  
Erlangen

Nägelsbachstraße 67  
91052 Erlangen

Bauaufsichtsamt  
26. Nov. 2020  
Eingang

# Auszug aus dem Liegenschaftskataster

Flurkarte 1 : 1000


Erstellt am 23.03.2020

Flurstück: 381/9  
Gemarkung: Bruck

Gemeinde: Stadt Erlangen  
Landkreis: Kreisfreie Stadt  
Bezirk: Mittelfranken

5494108

3264090

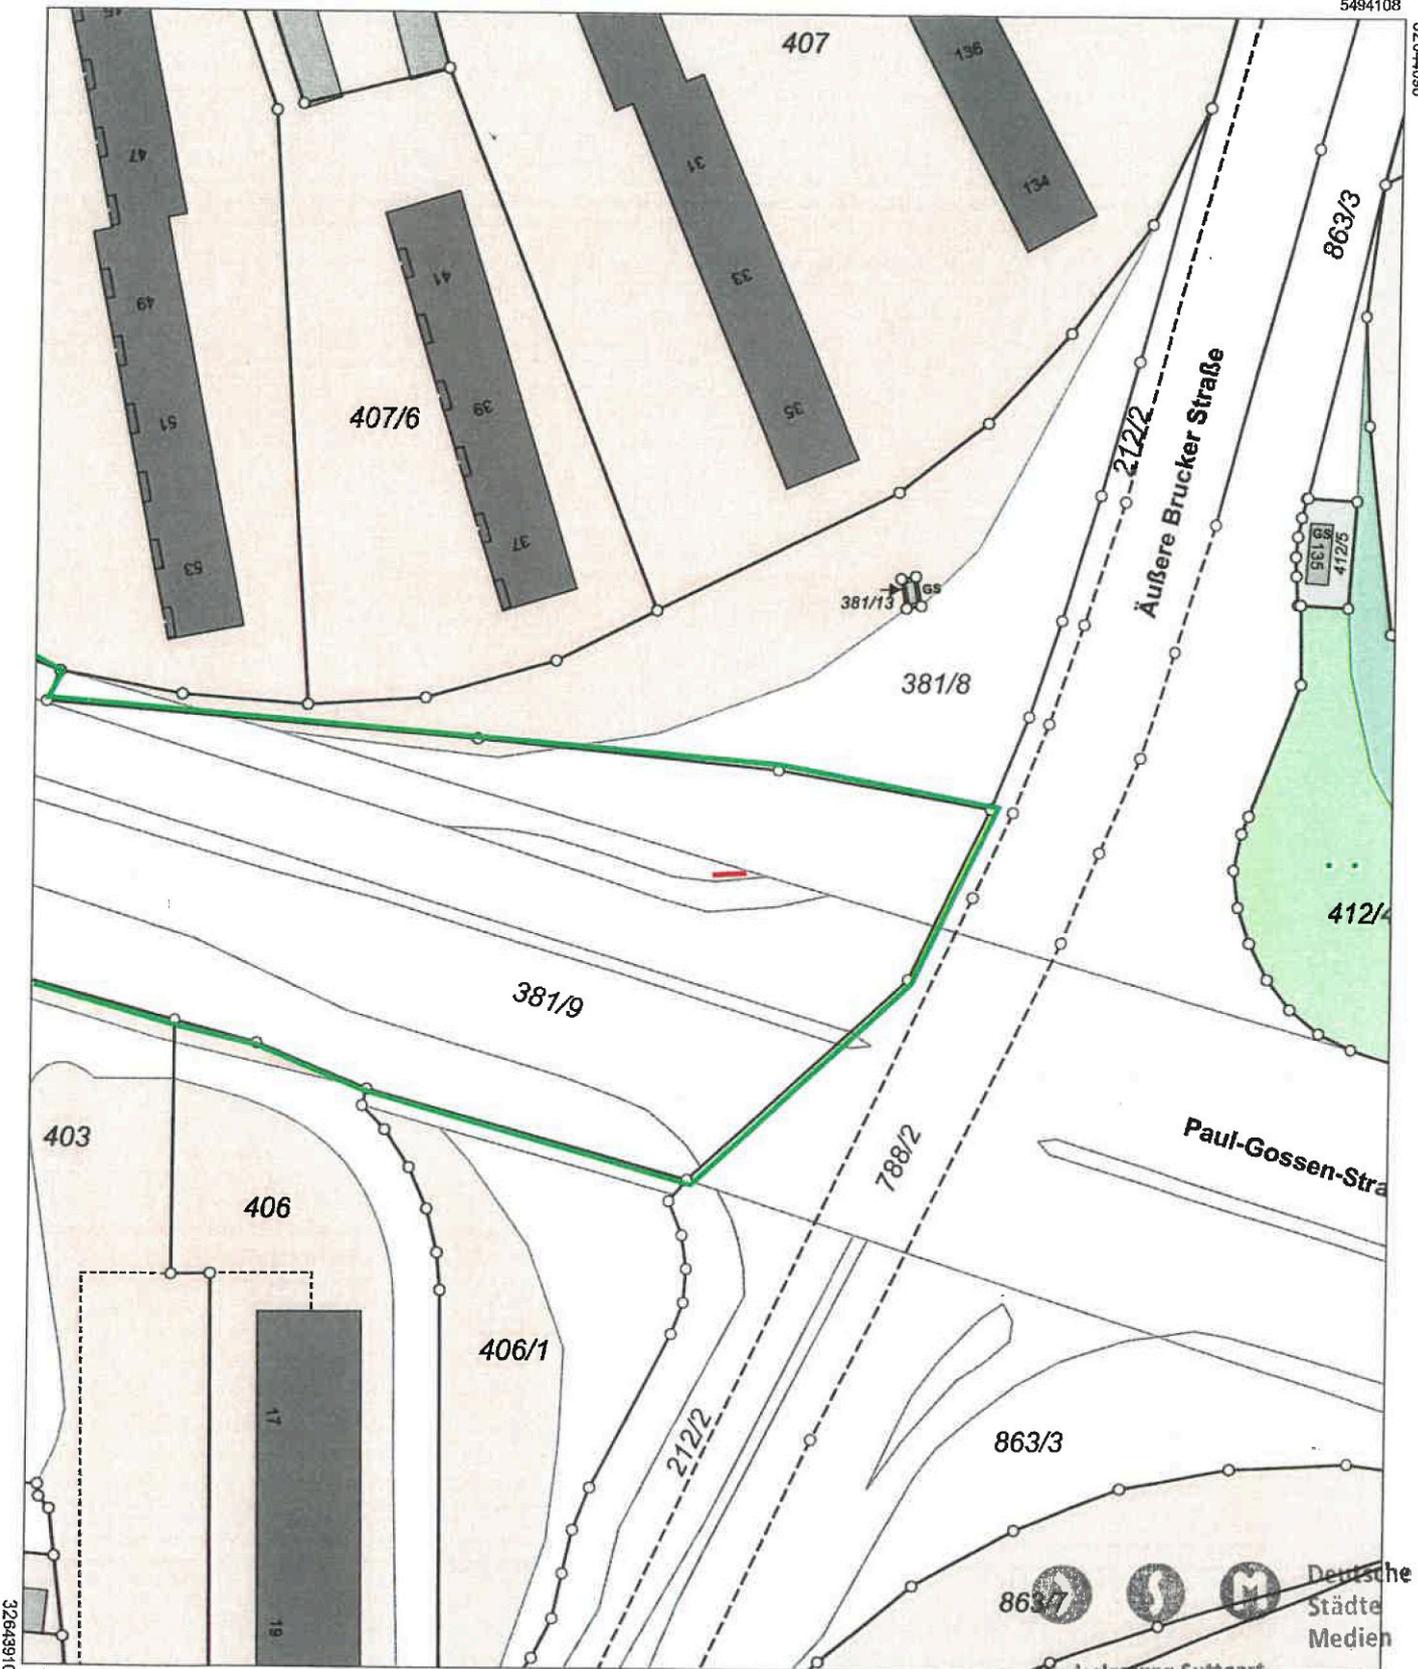

32643910  
5493888

Deutsche Städte Medien  
Niederlassung Stuttgart  
DSM Deutsche Städte Medien GmbH

Maßstab 1:1000 0 10 20 30 Meter