



Amt für Digitalisierung, Breitband und Vermessung
Erlangen

Nägelsbachstraße 67
91052 Erlangen

Auszug aus dem Liegenschaftskataster

Flurkarte 1 : 1000

Erstellt am 23.03.2020

Flurstück: 3019/30
Gemarkung: Erlangen

Gemeinde: Stadt Erlangen
Landkreis: Kreisfreie Stadt
Bezirk: Mittelfranken




Deutsche
Städte
Medien

5496951

32643327

Neuklassung Stuttgart
von Deutsche Städte Medien GmbH
Rotebühlstr. 50 . 70178 Stuttgart
Tel 0711.1 64 80-0
Fax 0711.1 64 80-88
info@stroeer.com

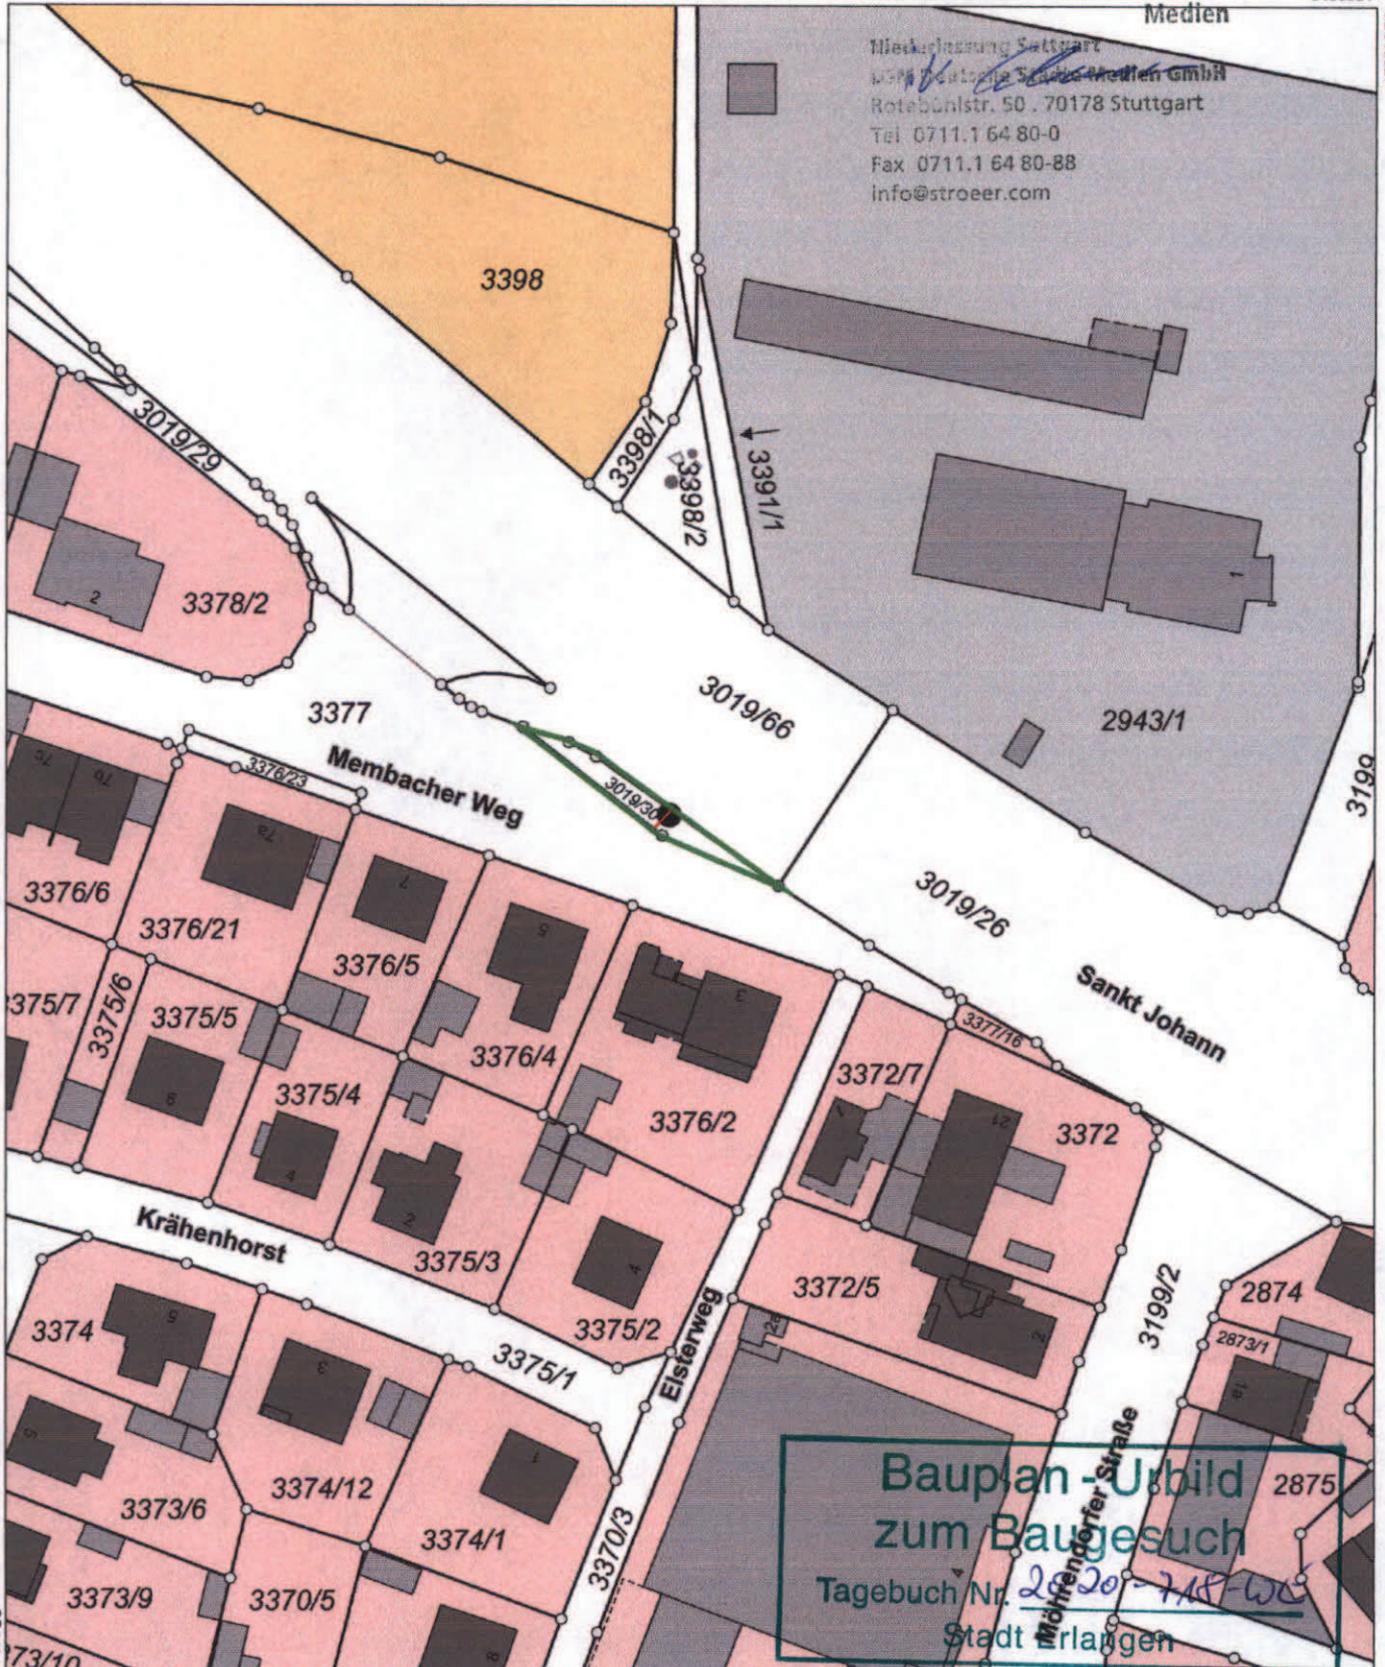

32643147

5496731

Maßstab 1:1000 0 10 20 30 Meter

Vervielfältigung nur in analoger Form für den eigenen Gebrauch.
Zur Maßentnahme nur bedingt geeignet.