



Amt für Digitalisierung, Breitband und Vermessung  
Erlangen

Nägelsbachstraße 67  
91052 Erlangen


# Auszug aus dem Liegenschaftskataster

Flurkarte 1 : 1000

Erstellt am 23.03.2020

Flurstück: 1676  
Gemarkung: Erlangen

Gemeinde: Stadt Erlangen  
Landkreis: Kreisfreie Stadt  
Bezirk: Mittelfranken

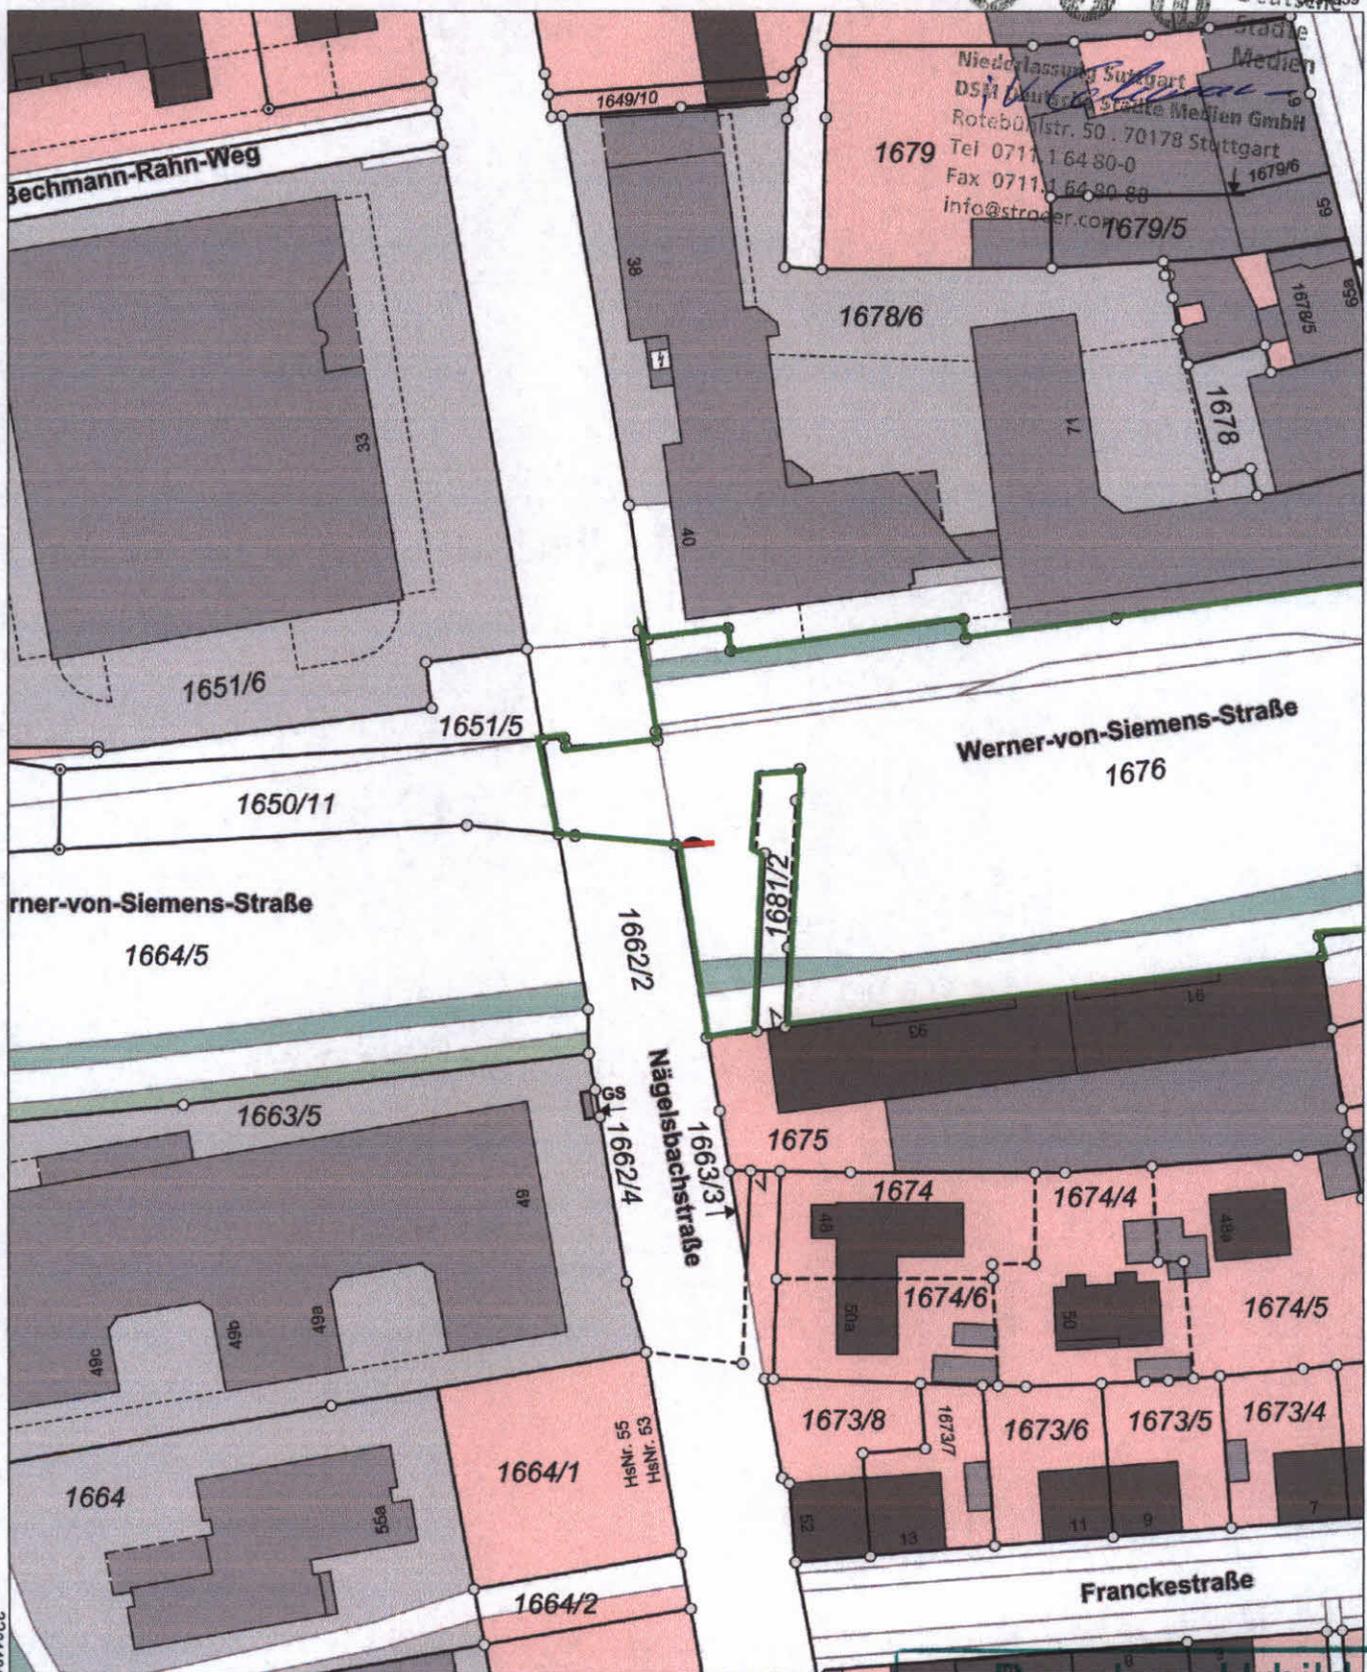

Maßstab 1:1000 0 10 20 30 Meter

Vervielfältigung nur in analoger Form für den eigenen Gebrauch.  
Zur Maßentnahme nur bedingt geeignet.

Bauplan - Urbild  
zum Baugesuch  
Tagebuch Nr. 2020-720-WE  
Stadt Erlangen