



**Amt für Digitalisierung, Breitband und Vermessung
Erlangen**

Nägelsbachstraße 67
91052 Erlangen

Auszug aus dem Liegenschaftskataster

Flurkarte 1 : 1000


Erstellt am 23.03.2020

Flurstück: 1638/4
Gemarkung: Erlangen

Gemeinde: Stadt Erlangen
Landkreis: Kreisfreie Stadt
Bezirk: Mittelfranken



Deutsche
Städte
5495400
Medien

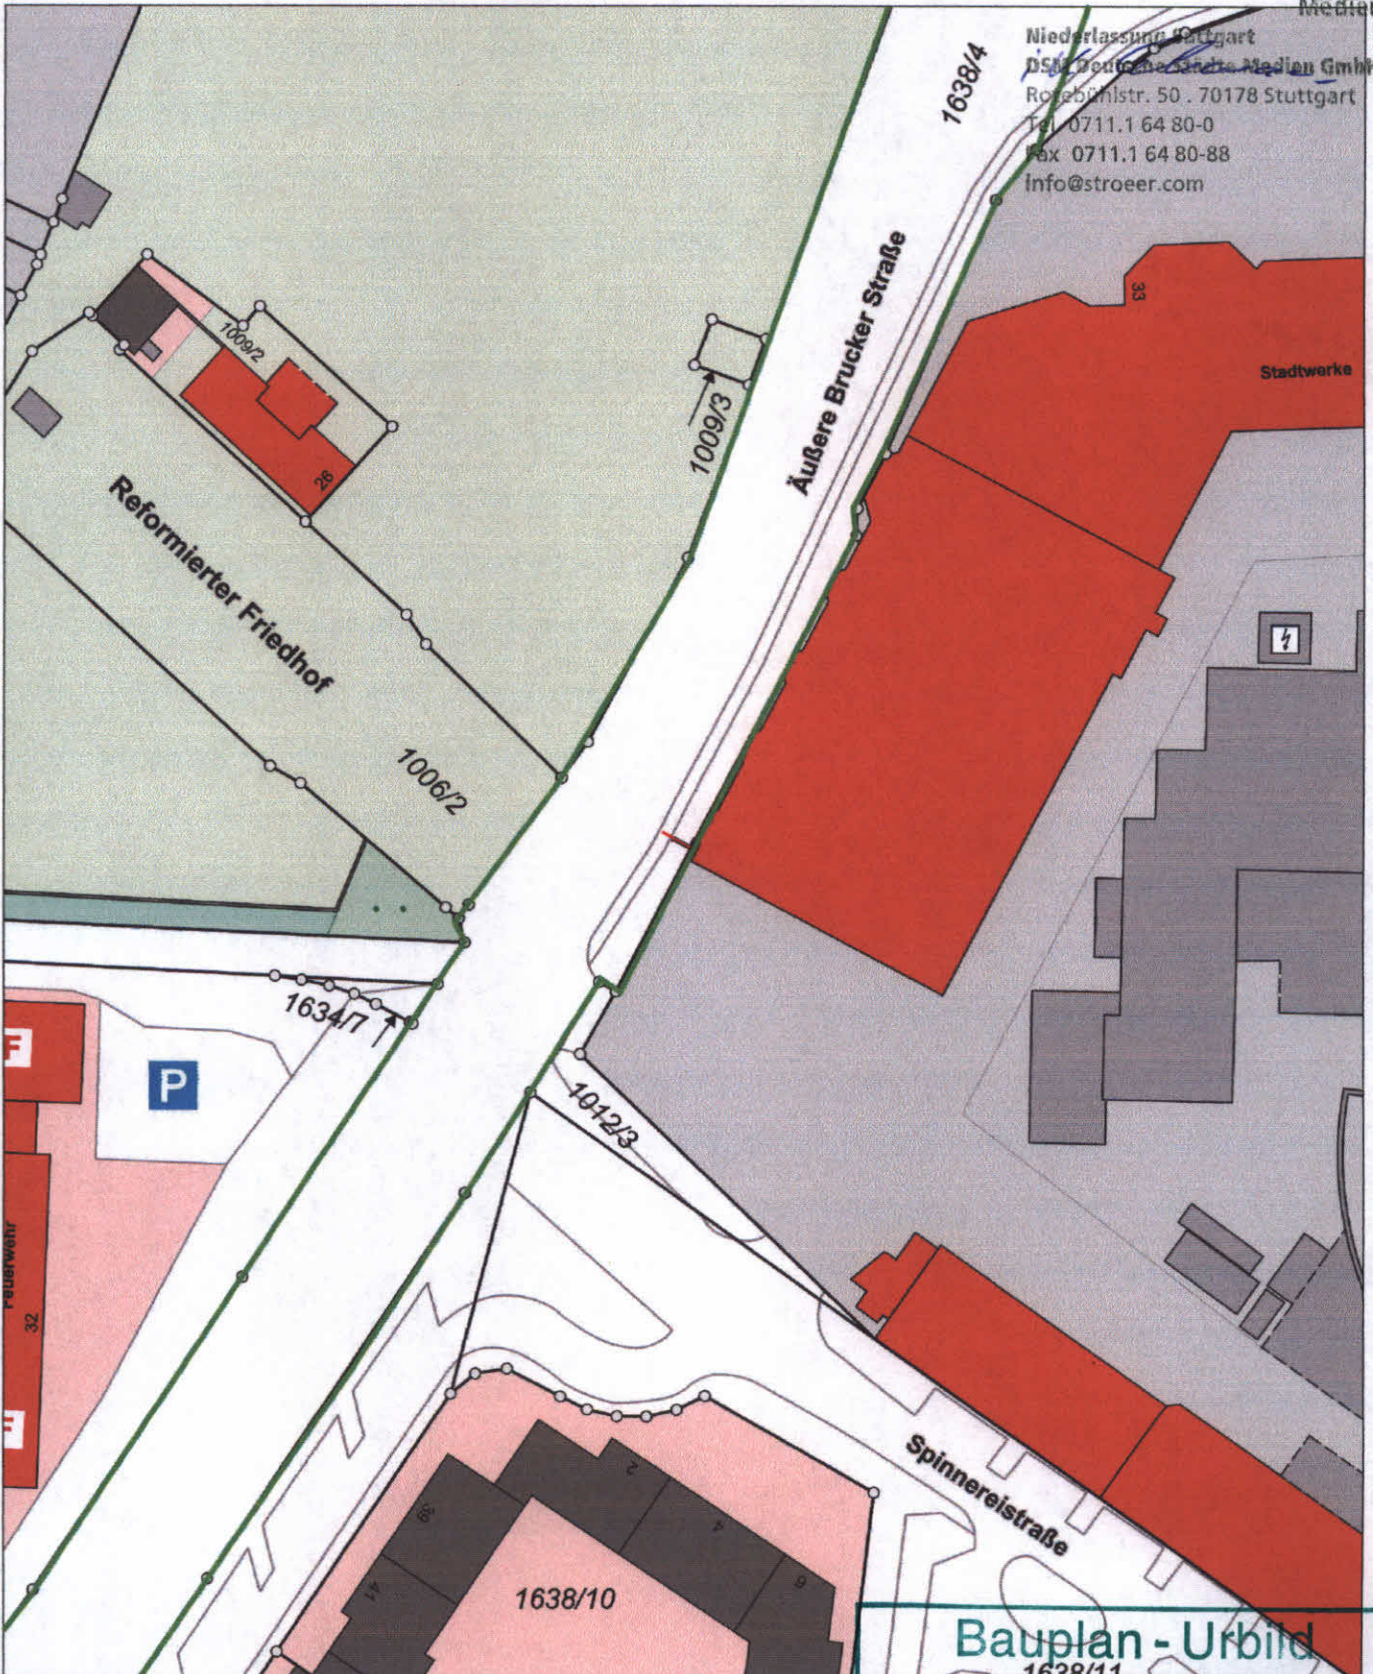

Niederlassung Stuttgart
DSM Deutsche Städte Medien GmbH
Rosenblumstr. 50 · 70178 Stuttgart
Tel. 0711.1 64 80-0
Fax 0711.1 64 80-88
info@stroeer.com

Maßstab 1:1000 0 10 20 30 Meter

**Bauplan - Urbild
zum Baugesuch**
Tagebuch Nr. 2020-721-WZ
Stadt Erlangen

Vervielfältigung nur in analoger Form für den eigenen Gebrauch.
Zur Maßentnahme nur bedingt geeignet.